


DETALHE 2B

(ampliado 2x)

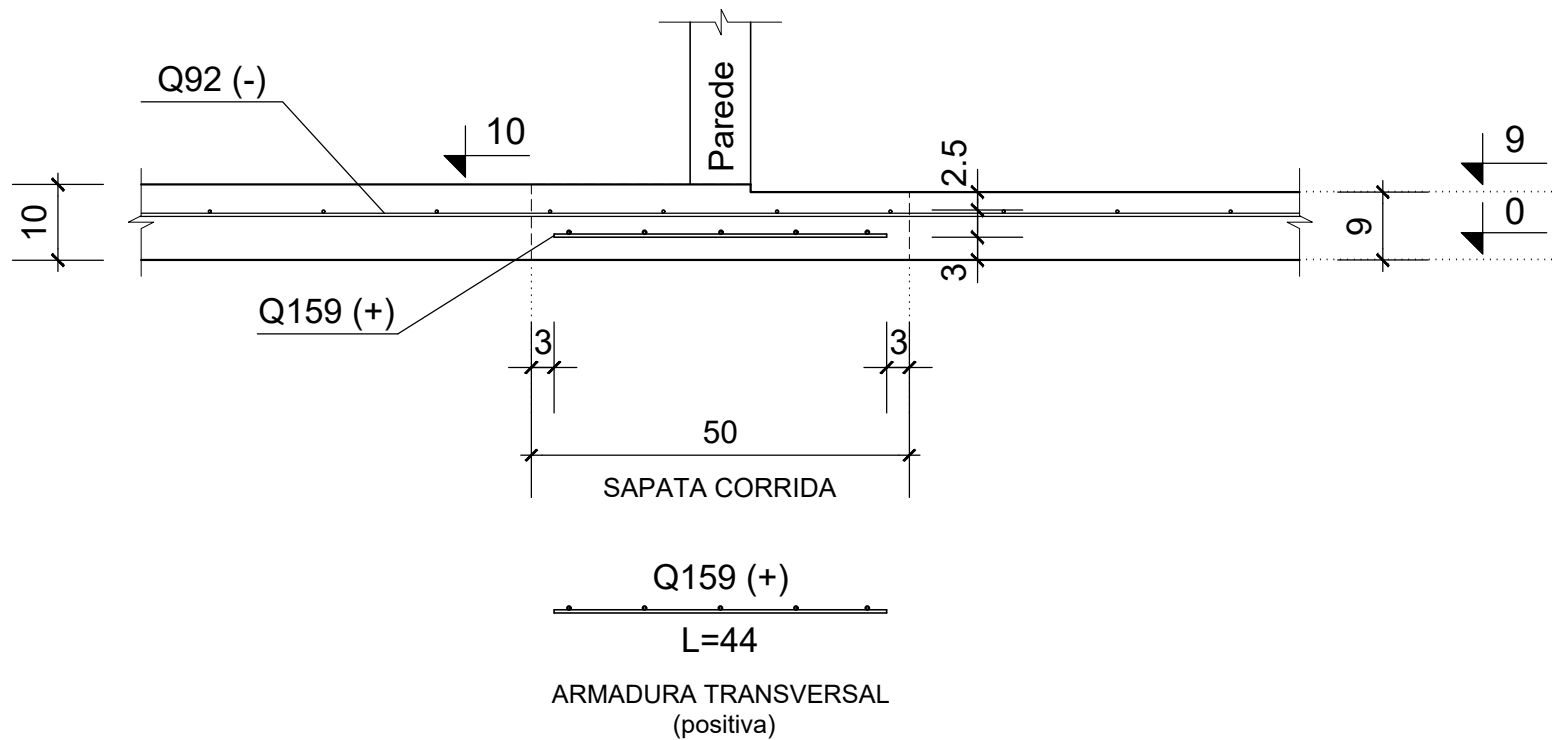

$f_{ck28} = 25\text{MPa}$

Cobrimento = 3cm

Cobrimento mínimo = 2.5cm

<p>SECRETARIA DE HABITAÇÃO E REGULARIZAÇÃO FUNDIÁRIA</p> <p>Pelotas <small>prefeitura de</small> vamos compartilhar a cidade</p> <p>Avançar <small>ARQUITETURA E ENGENHARIA</small></p>	<p>CONTEÚDO</p> <p>PROGRAMA PRODUÇÃO DE AÇÕES HABITACIONAIS</p> <p>PROJETO ARQUITETÔNICO</p> <p>PROJETO ESTRUTURAL FUNDAÇÕES</p> <p>LOCALIDADE</p> <p>GETULIO VARGAS/ESTRADA DO ENGENHO/FARROUPILHA</p>	
	<p>SECRETÁRIO</p> <p>_____ ENG. CIVIL UBIRAJARA GARCIA LEAL CREA: RS089588</p> <p>RESPONSÁVEL TÉCNICO</p> <p>_____ ENG. CIVIL UBIRAJARA GARCIA LEAL CREA: RS089588</p>	
<p>ESCALA</p> <p>1/20</p>	<p>DATA</p> <p>SETEMBRO/2022</p>	<p>PRIMEIRA</p> <p>06/12</p>