


DETALHE 3A

(ampliado 2x)

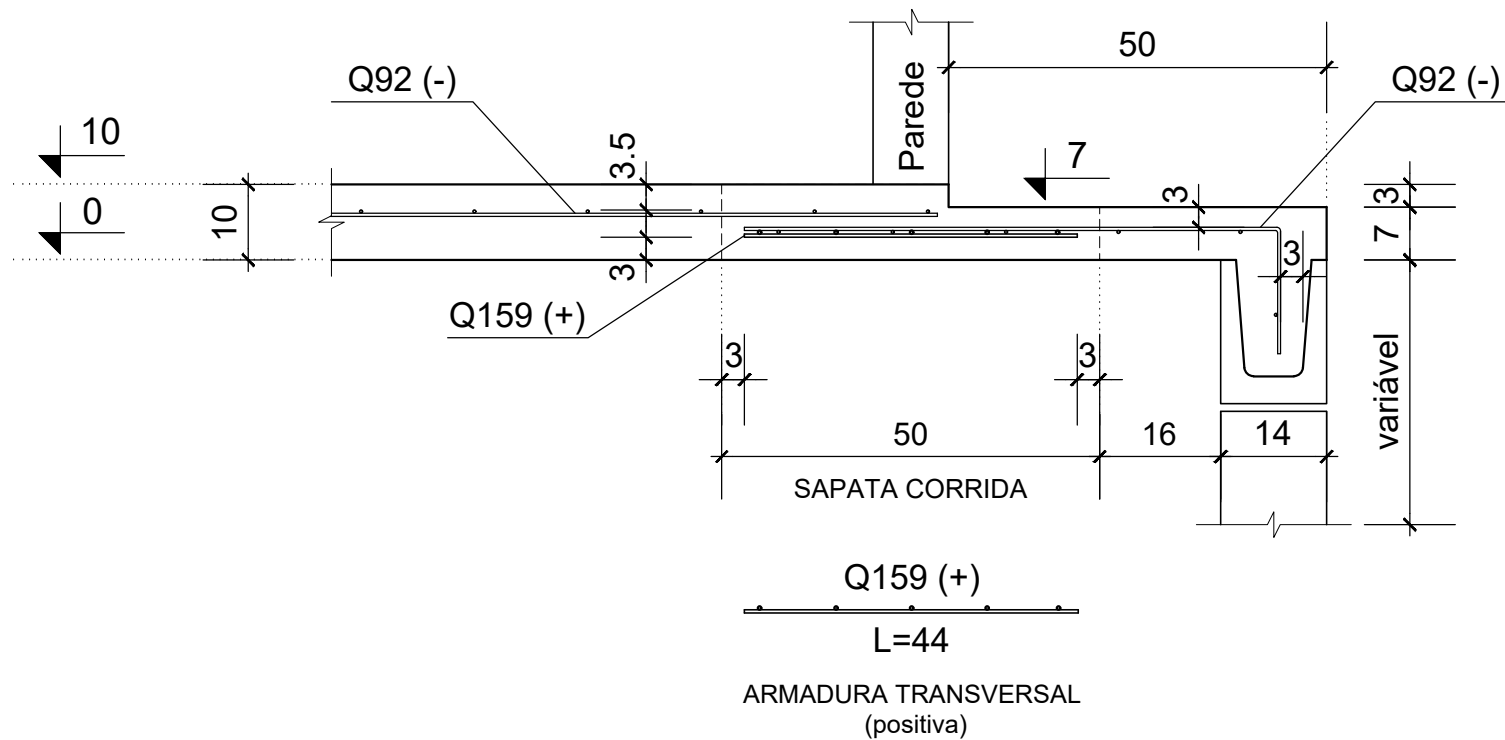

$f_{ck28} = 25\text{MPa}$

Cobrimento = 3cm

Cobrimento mínimo = 2.5cm

<p>SECRETARIA DE HABITAÇÃO E REGULARIZAÇÃO FUNDIÁRIA</p> <p>Pelotas <small>prefeitura de</small></p> <p><small>vamos compartilhar a cidade</small></p>		<p>CONTEÚDO</p> <p>PROGRAMA PRODUÇÃO DE AÇÕES HABITACIONAIS</p> <p>PROJETO ARQUITETÔNICO</p> <p>PROJETO ESTRUTURAL FUNDAÇÕES</p> <p>LOCALIDADE</p> <p>GETULIO VARGAS/ESTRADA DO ENGENHO/FARROUPILHA</p>	
<p>Avançar</p> <p><small>ARQUITETURA E ENGENHARIA</small></p>		<p>SECRETÁRIO</p> <p>_____</p> <p>ENG. CIVIL UBIRAJARA GARCIA LEAL</p> <p>CREA: RS089588</p> <p>RESPONSÁVEL TÉCNICO</p> <p>_____</p> <p>ENG. CIVIL UBIRAJARA GARCIA LEAL</p> <p>CREA: RS089588</p>	
ESCALA	1/20	DATA	SETEMBRO/2022
		PRIMEIRA	07/12