


PLANTA BAIXA TRECHO 01
ESC. 1:250




PLANTA BAIXA TRECHO 02
ESC. 1:250

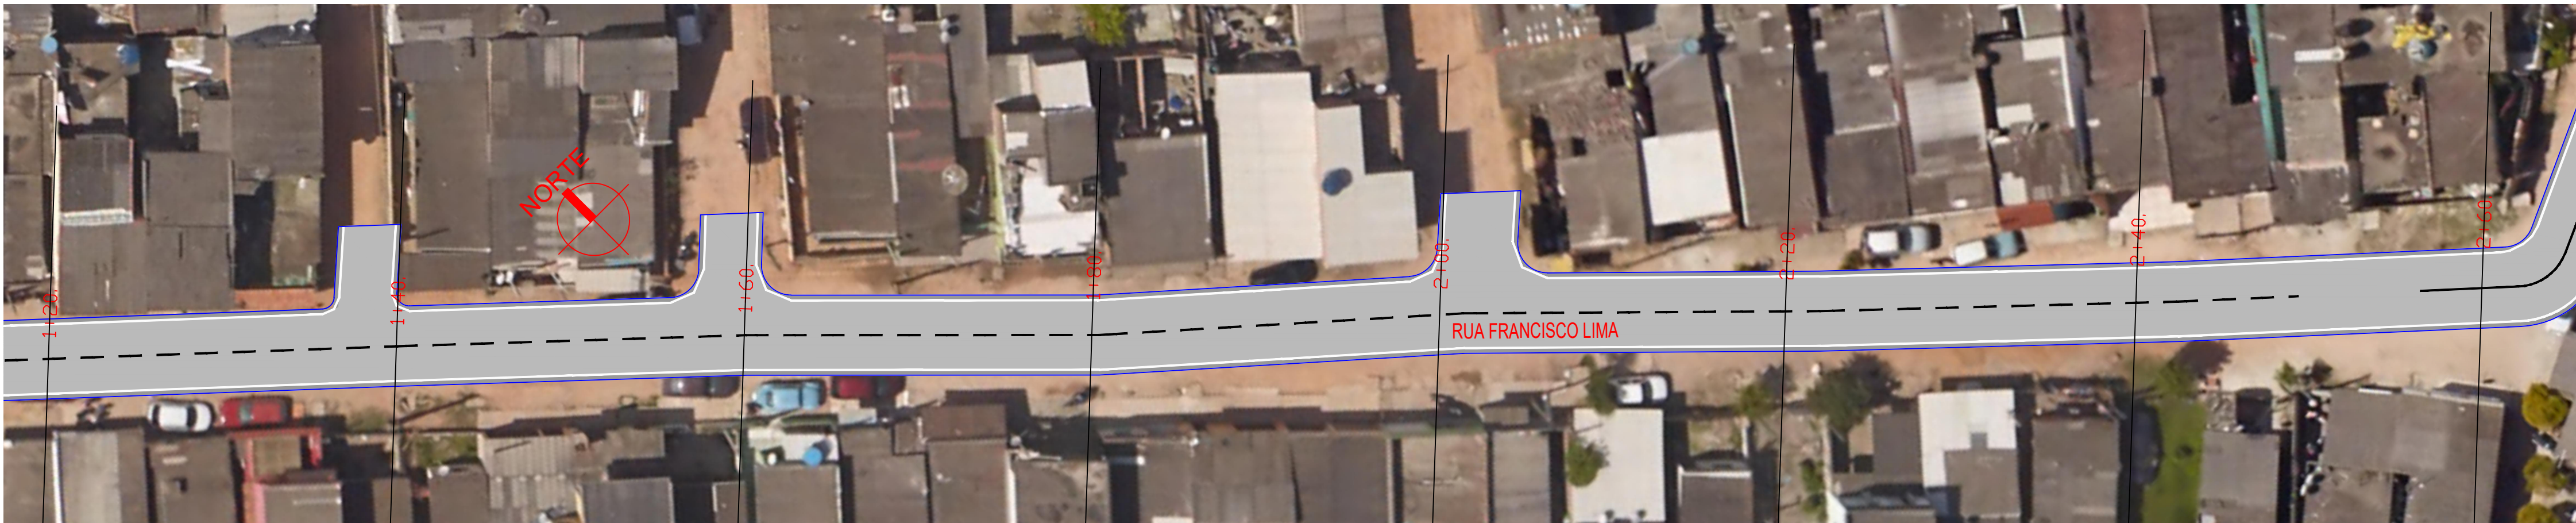


PLANTA BAIXA TRECHO 03
ESC. 1:250

PAVIMENTAÇÃO EM CBUQ C/ REFORÇO DE BASE

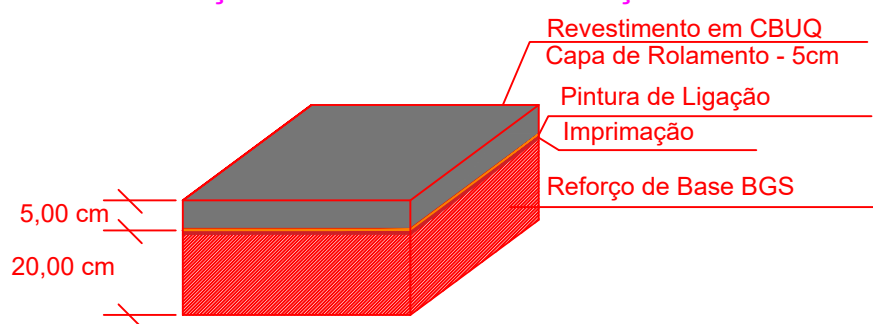

SEÇÃO TRANSVERSAL DE PAVIMENTAÇÃO

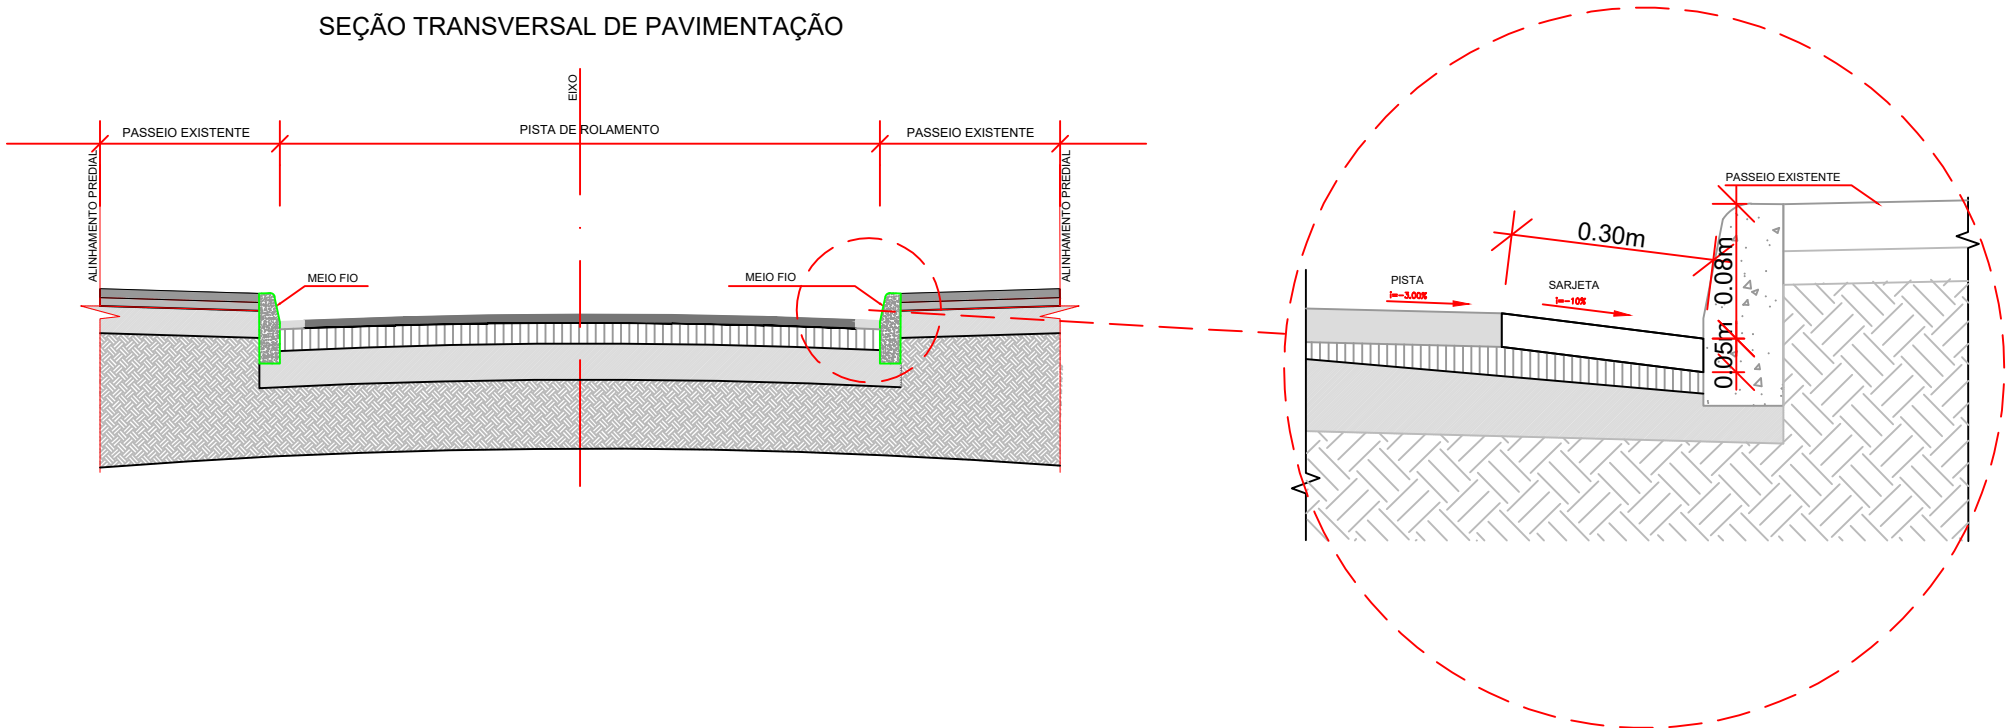

vamos
compartilhar
a cidade

PREFEITURA MUNICIPAL DE
PELOTAS

PAVIMENTAÇÃO VIÁRIA

DIREITOS AUTORAIS RESERVADOS. PROIBIDA A REPRODUÇÃO TOTAL OU PARCIAL DESTA DESENHO SEM O EXPRESSO CONSENTIMENTO DO PROPRIETÁRIO

TÍTULO DO DESENHO
PROJETO DE PAVIMENTAÇÃO VIÁRIA

PLANTA BAIXA - DETALHES

MUNICÍPIO: **PELOTAS**
ESTADO: **RIO GRANDE DO SUL**

PROPOSTA DE: **RUA FRANCISCO LIMA E RUA UM (PS SEIS DA RUA JUAREZ ALMEIDA)**

CODIGO DO DESENHO: **RFL-PAV-01**
NÚMERO DA REVISÃO: **01**
DATA: **13/09/2022**

Rua Menna Barreto, 752 - Pelotas/RS
Fone: (51) 32271513
Email: saplog@pelotas.rs.gov.br

EQUIPE TÉCNICA

RAFAEL SILVA DA SILVA
ENGENHEIRO CIVIL | CREA/RS 162802

SECRETARIA DE
PLANEJAMENTO E GESTÃO
Pelotas
vamos compartilhar a cidade