


01 VIGAS BALDRAME
ESCALA 1/50

VIGA BALDRAME 20X40

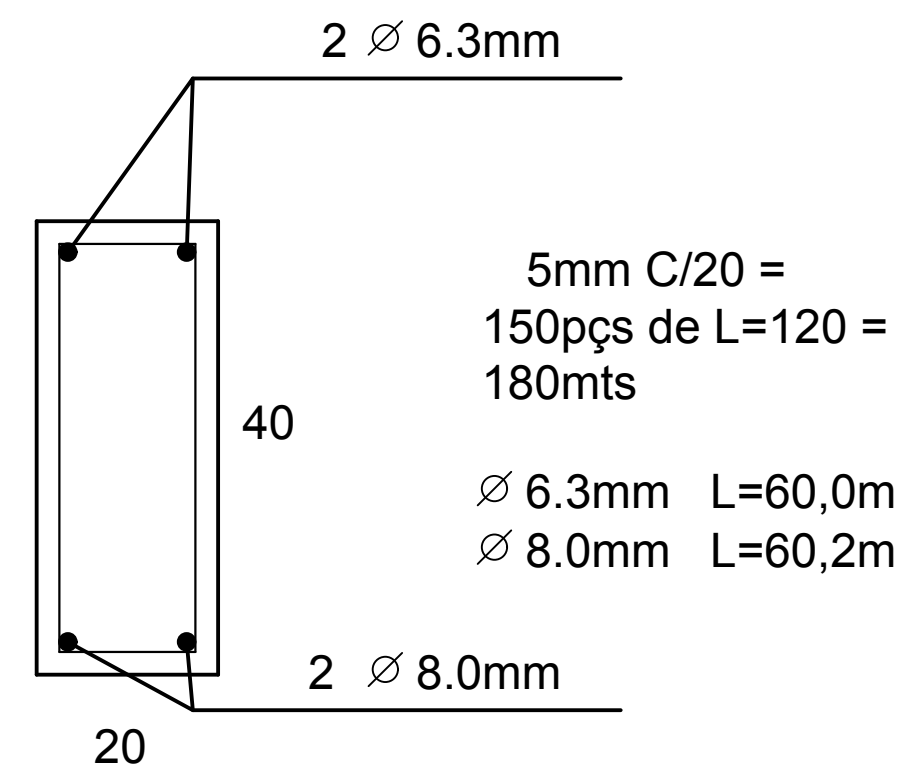

PREFEITURA MUNICIPAL DE PELOTAS
SECRETARIA MUNICIPAL DA SAÚDE – SMS
SERVIÇO DE ARQUITETURA E OBRAS



ESTRUTURAL – AMPLIAÇÃO

UBS PY CRESPO

ENDEREÇO: RUA MARQUES DE OLINDA, 1291 , SANTA TEREZINHA – PELOTAS

PROPRIETÁRIO: _____
RESP. PROJETO: _____
Ricardo Marques Silveira- Eng.Civil-CREA 39568D - Secretaria Municipal de Saúde

PRANCHA

09

ESTAGIÁRIOS: _____

ESCALAS
1/50

DATA:
MAIO/2022