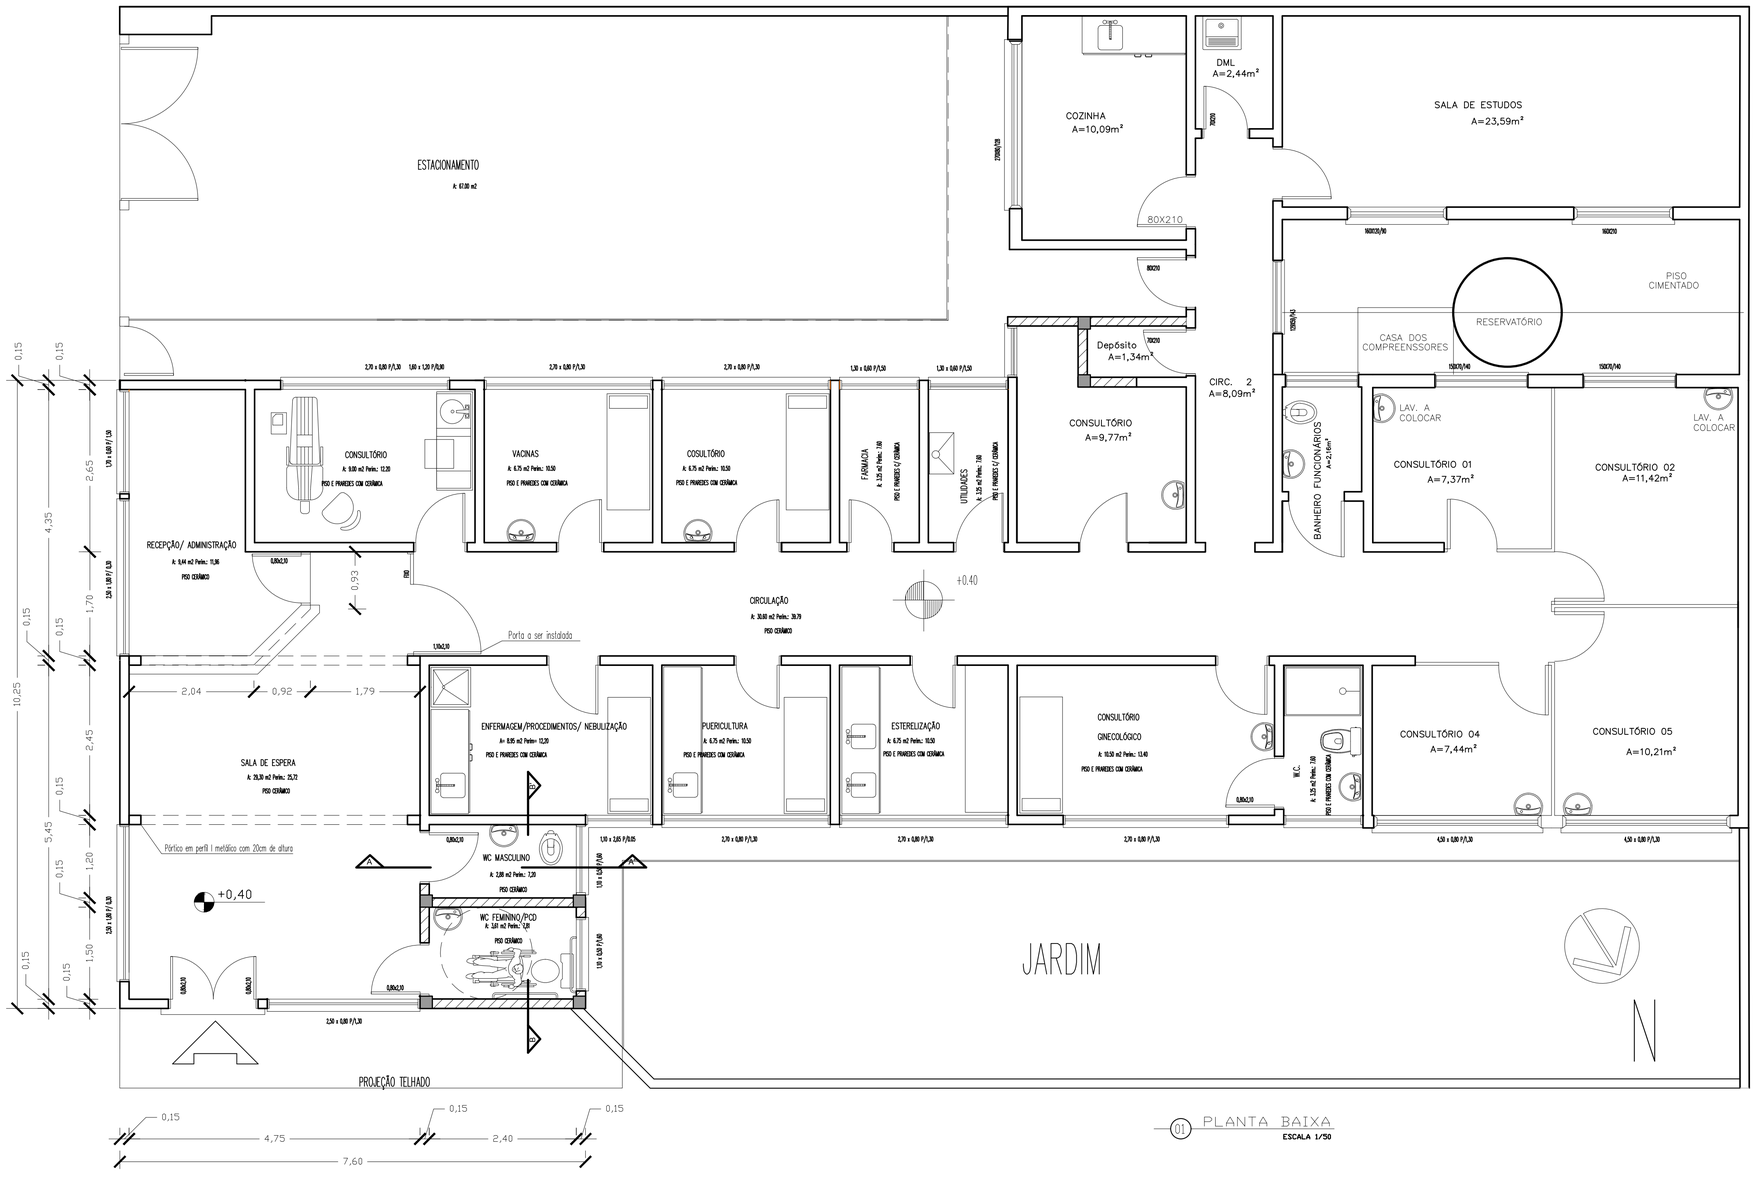

01 PLANTA BAIXA
ESCALA 1/50

LEGENDA

PAREDE À DEMOLIR	
PAREDES À CONSTRUIR	
PAREDES EXISTENTES	

OBSERVAÇÕES

– o acabamento dos pisos, paredes e teto de todos os ambientes deverá ser de material liso, impermeável e resistente.As pinturas serão com tinta acrílica, forros de PVC e pisos de Paviflex, cerâmicos e porcelanato.
– todas as aberturas devem possuir tela milimétrica.
– todos os mobiliários deverão ser material liso, impermeável e resistente.
– todos os ambientes deverão ter lixeira com tampa e pedal.
– a iluminação de todos os ambientes será com lâmpada Led.

PREFEITURA MUNICIPAL DE PELOTAS
SECRETARIA MUNICIPAL DA SAÚDE – SMS
SERVIÇO DE ARQUITETURA E OBRAS

PROJETO ARQUITETÔNICO – AMPLIAÇÃO

UBS PY CRESPO

ENDEREÇO: RUA MARQUES DE OLINDA, 1291 , SANTA TEREZINHA – PELOTAS

PROPRIETÁRIO: PREFEITURA MUNICIPAL DE PELOTAS– SEC. MUNICIPAL DA SAÚDE

RESP. PROJETO
Arq. Jaqueline da Silva Peglow
CAU A67432-0

PRANCHA 01

ESTAGIÁRIOS:

ESCALAS 1/50

DATA: MAIO/2022