



01 CORTE AA'  
ESCALA 1/50

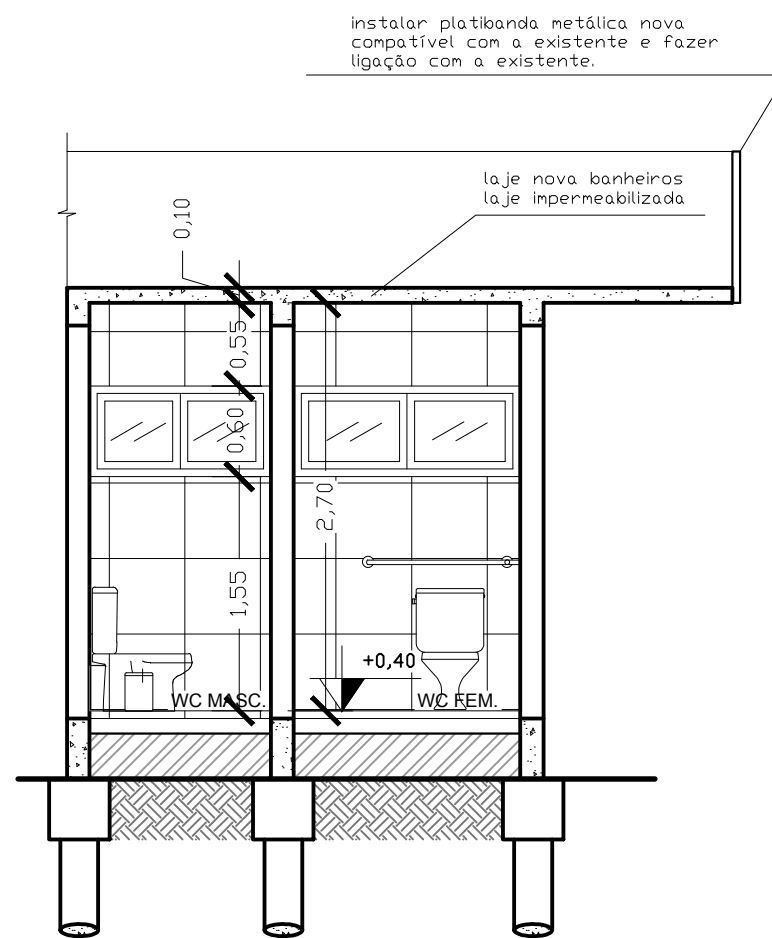

01 CORTE BB'  
ESCALA 1/50

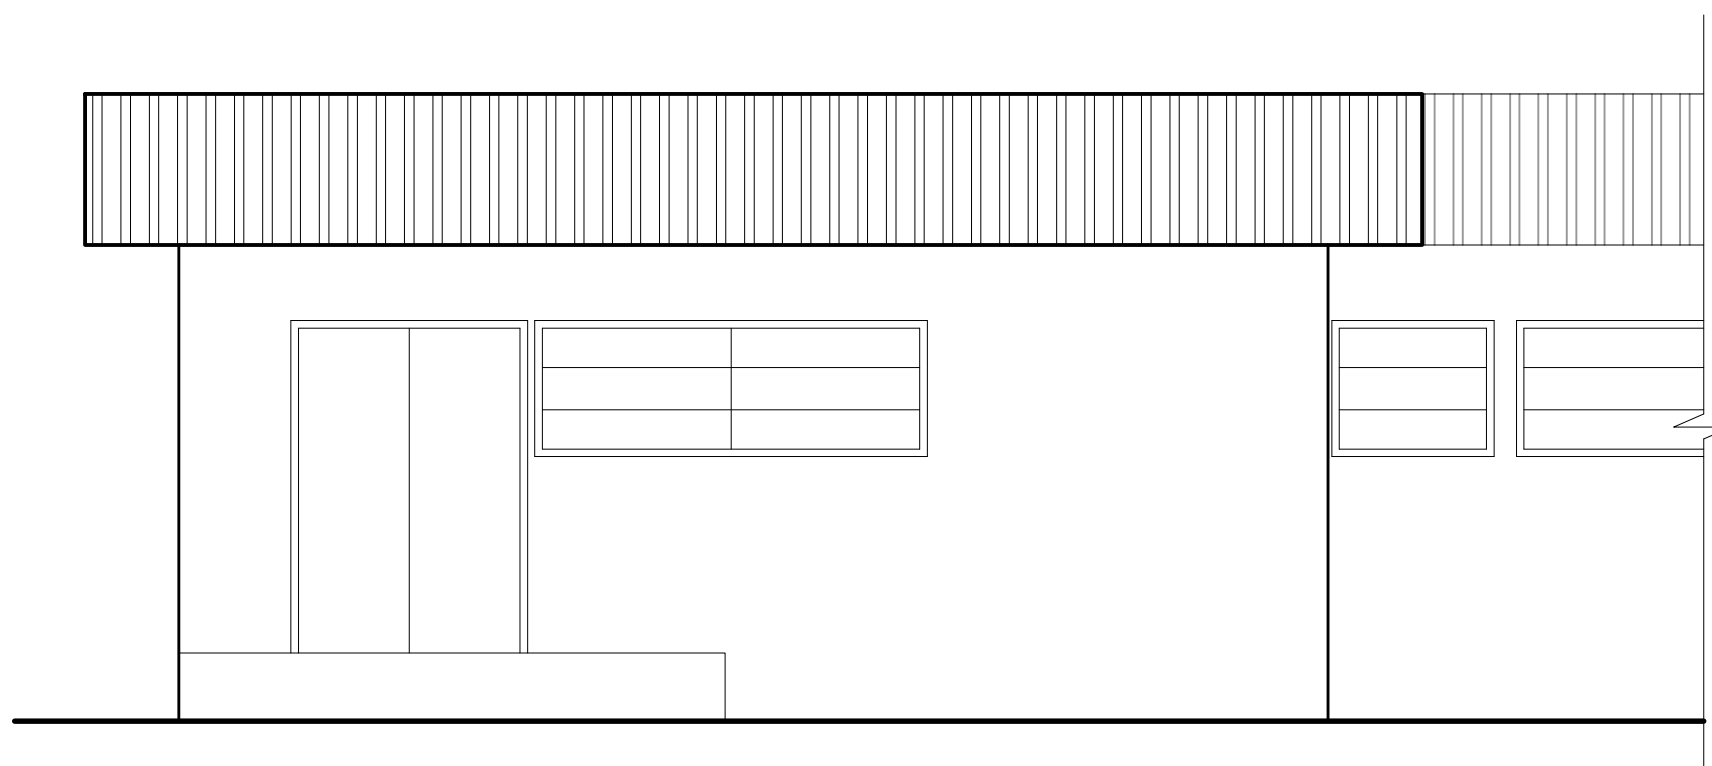

01 FACHADA  
ESCALA 1/50

PREFEITURA MUNICIPAL DE PELOTAS

SECRETARIA MUNICIPAL DA SAÚDE – SMS

SERVIÇO DE ARQUITETURA E OBRAS



PROJETO ARQUITETÔNICO – AMPLIAÇÃO

UBS PY CRESPO

ENDEREÇO: RUA MARQUES DE OLINDA, 1291 , SANTA TEREZINHA – PELOTAS

PROPRIETÁRIO: \_\_\_\_\_  
PREFEITURA MUNICIPAL DE PELOTAS– SEC. MUNICIPAL DA SAÚDE  
RESP. PROJETO  
*Jaqueline da Silva Peglow*  
Arq. Jaqueline da Silva Peglow  
CAU A67432-0

PRANCHA

03

ESTAGIÁRIOS:

ESCALAS

1/50

DATA:

MAIO/2022