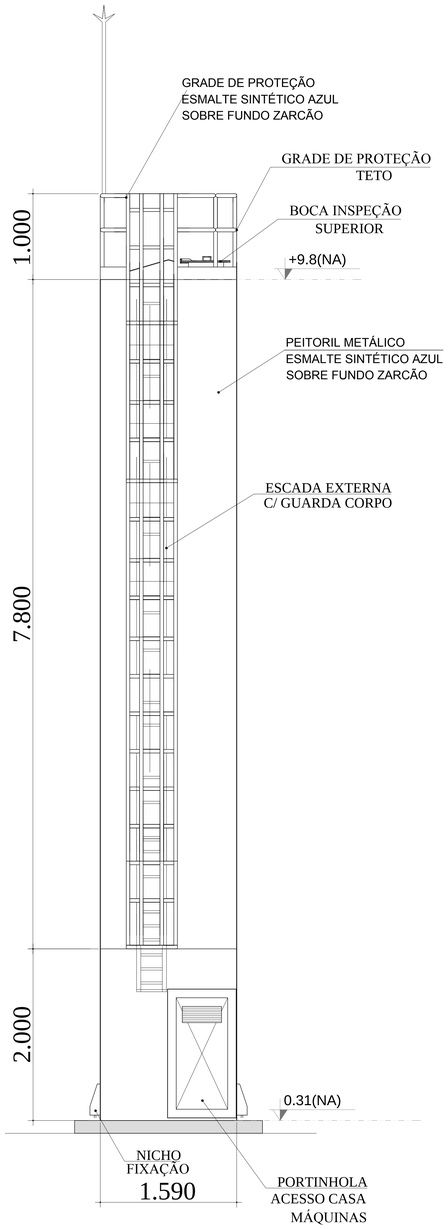

DET. ACESSÓRIOS
ESCALA 1:100

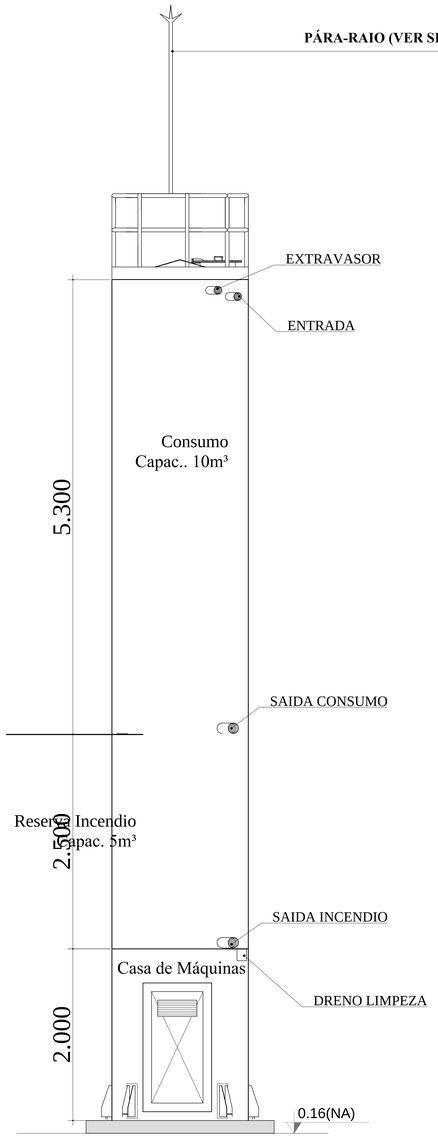

DET. CONEXÕES
ESCALA 1:100

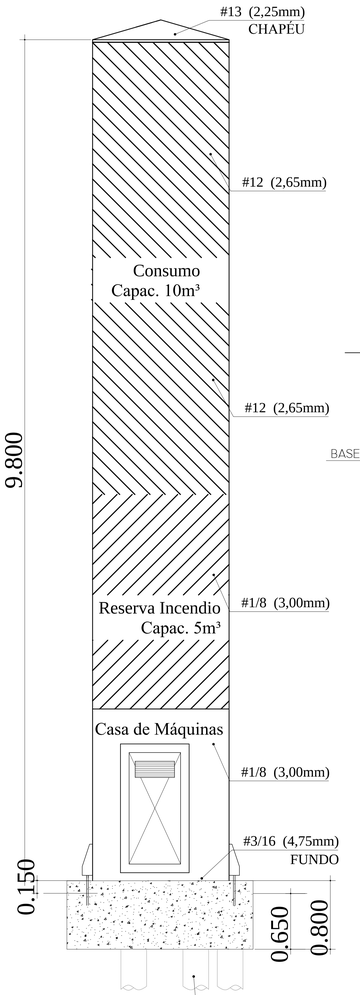

DET. ILUSTRATIVO
ESCALA 1:100

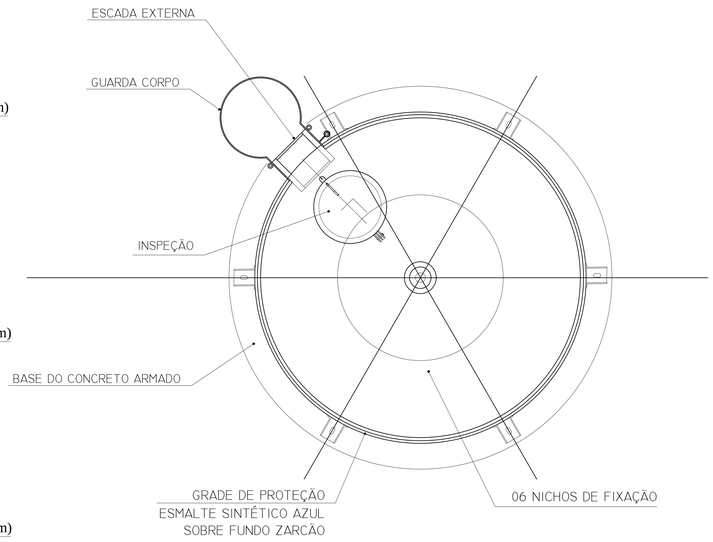

DET. VISTA SUPERIOR
S/ESCALA

LEGENDA
ALIMENTADOR PREDIAL
HIDRÔMETRO
REGISTRO BRUTO GAVETA INDUSTRIAL C/ PVC SOLDÁVEL – RG
REGISTRO BRUTO GAVETA EUROPA C/ PVC SOLDÁVEL – RG
REGISTRO DE PRESSÃO C/ PVC SOLDÁVEL – RP
REGISTRO DE GAVETA C/ CANOPLA CROMADA C/ PVC SOLDÁVEL – RG
VÁLVULA DE DESCARGA C/PVC SOLDÁVEL – VD

LEGENDA DAS INDICAÇÕES	
BN	Bomba com jusbo de 90° – 25 mm – 1/2" – PADE
BR	Bebedouro com jusbo de 90° – 25 mm – 1/2" – PADE
CH	Chuveiro – 20mm x 1/2"
DH	Ducha Higiênica – 20 mm x 1/2"
HIDRÔMETRO	Hidrômetro – montado 1/2"–7bars
LV	Lavatório com jusbo de 90° – 25 mm – 1/2"
MJR	Mictório de louça roupa com Te de 90° – 25 mm – 3/4" – PADE
PIA	Pia de cozinha com jusbo de 90° – 25 mm – 1/2"
PR	Purificador com jusbo 90° – 25 mm – 1/2" – PADE
RP	Registro de Pressão com PVC soldável – 25 mm – 3/4"
RG	Registro de gaveta c/cromação cromado c/PVC soldável – 3/4"
TLR	Torque de louer com jusbo de 90° – 25 mm – 3/4"
TJ	Torneira de jardim – 25 mm x 1/2"
VD	Válvula de descarga c/PVC soldável – 1 1/2"
VS	Vaso Sanitário com válvula de descarga – 1 1/2"

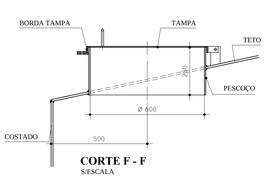

CORTE F - F
S/ESCALA

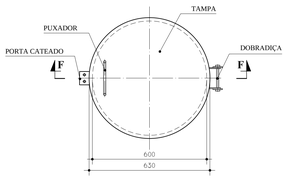

BOCA DE VISITA DO TETO
S/ESCALA

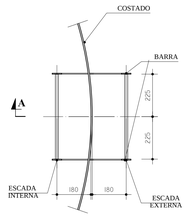

ESCADA EXTERNA/
ESCADA INTERNA
ESCALA 1:100

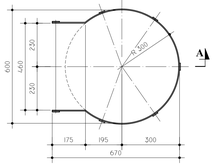

GUARDA CORPO
ESCADA EXTERNA
ESCALA 1:100

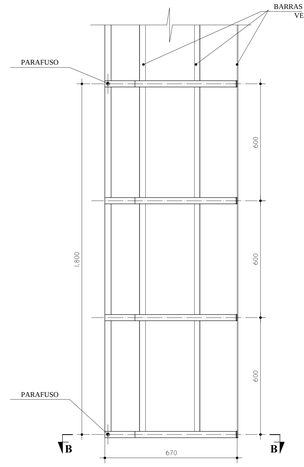

GUARDA CORPO
ESCADA EXTERNA
CORTE A - A
ESCALA 1:100

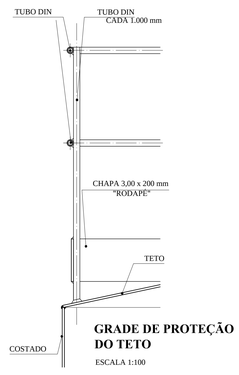

GRADE DE PROTEÇÃO
DO TETO
ESCALA 1:100

MATERIAL:

ESTRUTURAL: CHAPAS DE AÇO CARBONO PATINÁVEL DE ALTA RESISTÊNCIA ESTRUTURAL E RESITÊNCIA À CORROSÃO - (A-36).

SOLDAS: INTERNAS E EXTERNAS, QUALIFICADAS NA NORMA AWS A 5.18, PARA PROCESSO SEMI-AUTOMÁTICO(SPOLDA MIG), E NA NORMA AWS A 5.1, PARA PROCESSO MANUAL (ELETRODO), UTILIZANDO ARAMES SÓLIDOS E COBREADOS.

A. PINTURA INTERNA:

- TINTAS ESPECIAIS COM ALTA PROTEÇÃO CONTRA CORROSÃO E ATOXICAS, TOTALIZANDO 250 MICROMETROS DE ESPESSURA SECA SENDO:

01 - PREPARAÇÃO DE SUPERFICIE: JATEAMENTO SAT JATO METAL BRANCO AS 3;

02- ACABAMENTO: 02 DEMÃOS TOTALIZANDO 125 MICRÔMETROS DE ESPESSURA SECA DE PRIMER EPOXY NA COR AZUL OU BRANCA;

A. PINTURA EXTERNA:

- TINTAS ESPECIAIS COM ALTA PROTEÇÃO CONTRA CORROSÃO E ATOXICAS, TOTALIZANDO 200 MICROMETROS DE ESPESSURA SECA SENDO:

01 - PREPARAÇÃO DE SUPERFICIE: JATEAMENTO SAT JATO METAL BRANCO AS 3;

02- ACABAMENTO: 01 DEMÃO TOTALIZANDO 125 MICRÔMETROS DE ESPESSURA SECA DE PRIMER EPOXY NA COR AMARELA;

03- ACABAMENTO: 01 DEMÃO 75 MICRÔMETROS, POLIURETANO NA COR BRANCO;

1 CASTELO D´ÁGUA
ESCALA: INDICADA

FNDE Fundo Nacional de Desenvolvimento da Educação — Ministério da Educação — GOVERNO FEDERAL BRASIL PÁTRIA EDUCADORA

PROJETO PADRÃO - FNDE

PROPRIETÁRIO: : PREFEITURA MUNICIPAL DE PELOTAS

ENDEREÇO: EMEI DUNAS - EMEI EUCALIPTOS - EMEI SÍTIO FLORESTA - EMEI SANGA FUNDA - EMEI VILA PRINCESA

MUNICÍPIO – UF: PELOTAS - RS

PROPRIETÁRIO

RESP. TÉCNICO — CREA

AUTOR DO PROJETO — CAU

DLFO | CREA | RA

ENDEREÇOS PROJETO TIPO 2 :

EMEI DUNAS - RUA GIOVANI GUIMARÃES, 570
EMEI EUCALIPTOS - RUA BEZERRA DE MENEZES, S/ Nº
EMEI SITIO FLORESTA - RUA IGNÁCIO T. MACHADO, S/ Nº
EMEI SANGA FUNDA - AV. ILDEFONSO SIMÕES LOPES, 5062
EMEI VILA PRINCESA - AV. 4 VL PRINCESA, S/ Nº

OBSERVAÇÕES:

PROJETO EXECUTIVO

PROGRAMA PROINFÂNCIA - PROJETO TIPO 2

PROJETO DE INSTALAÇÕES

COORDENAÇÃO: CGEST - Coordenação Geral de Infraestrutura Educacional

REDE DE ÁGUA FRIA
DETALHE DO RESERVATÓRIO

HAG

FORMATO: (1189x841) | REVISÃO: R.00 | ESCALA: INDICADA | DATA EMISSÃO: JUNHO/2015 | PRANCHA: 09/09