


NOTAS

- MEDIDAS E NÍVEIS EM METROS;
- VERIFICAR POSIÇÃO EXATA DOS PILARES NO PROJETO ESTRUTURAL;
- VERIFICAR DETALHES CONSTRUTIVOS PERTINENTES NAS PRANCHAS DE DETALHAMENTO;
- EM CASO DE CONFLITO DE INFORMAÇÕES ENTRE O PROJETO GRÁFICO E O MEMORIAL DESCRITIVO, PREVALECE A INFORMAÇÃO CONTIDA NOS DESENHOS;
- ALTERAÇÕES NESTE PROJETO SOMENTE COM AUTORIZAÇÃO EXPRESSA DO FNDE

REFERÊNCIAS:

- PLANILHA DE QUANTITATIVOS;
- MEMORIAL DESCRITIVO E ESPECIFICAÇÕES TÉCNICAS

| LEGENDA: | |
|----------|---|
| | INDICAÇÃO NÍVEIS PLANTA E CORTE |
| | INDICAÇÃO DE VISTAS |
| | ESPECIFICAÇÕES DE MATERIAIS |
| | INDICAÇÃO DE FACHADAS |
| | INDICAÇÃO DE PORTAS E JANELAS |
| | INDICAÇÃO DE ELEMENTOS (BANCADAS, PRATELEIRAS E ETC.) |

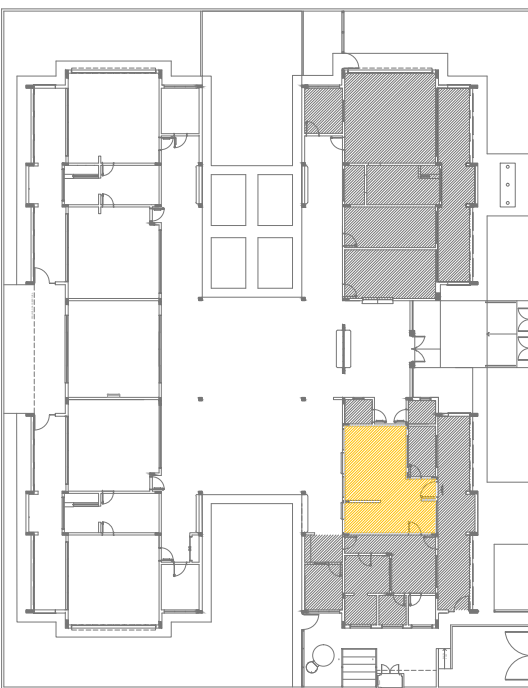

CROQUI DE REFERÊNCIA

PROJETO PADRÃO - FNDE

PROPRIETÁRIO: : **PREFEITURA MUNICIPAL DE PELOTAS**

ENDEREÇO: **EMEI DUNAS - EMEI EUCALIPTOS - EMEI SÍTIO FLORESTA - EMEI SANGA FUNDA - EMEI VILA PRINCESA**

MUNICÍPIO – UF: **PELOTAS - RS**

PROPRIETÁRIO

RESP. TÉCNICO **CREA**

AUTOR DO PROJETO **CAU**

DLFO

CREA

RA

ENDEREÇOS PROJETO TIPO 2:

EMEI DUNAS - RUA GIOVANI GUIMARÃES, 570

EMEI EUCALIPTOS - RUA BEZERRA DE MENEZES, S/ N°

EMEI SÍTIO FLORESTA - RUA IGNÁCIO T. MACHADO, S/ N°

EMEI SANGA FUNDA - AV. ILDEFONSO SIMÕES LOPES, 5062

EMEI VILA PRINCESA - AV. 4 VL PRINCESA, S/ N°

OBSERVAÇÕES:

PROJETO EXECUTIVO

PROGRAMA PROINFÂNCIA - PROJETO TIPO 2
PROJETO DE ARQUITETURA

| | | | |
|--|------------------------------|--|------------------|
| COORDENAÇÃO CGEST - Coordenação Geral de Infraestrutura Educacional | AMPLIAÇÃO BLOCO A COZINHA | | ARQ |
| | REVISÃO R.00 | ESCALA 1/25 DATA EMISSÃO JUNHO/2015 | PRANCHA 24/34 |
| FORMATO A1(841x594) | | | |