

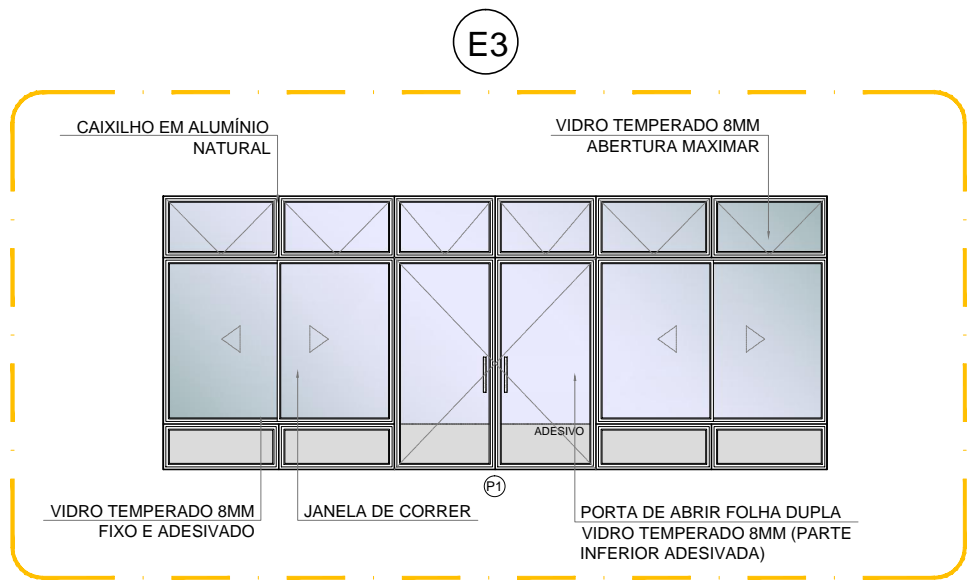
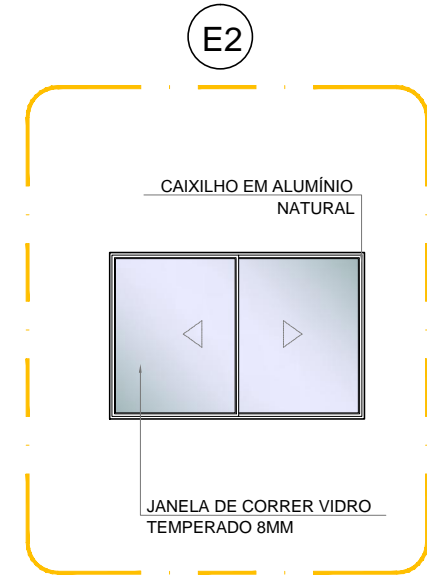
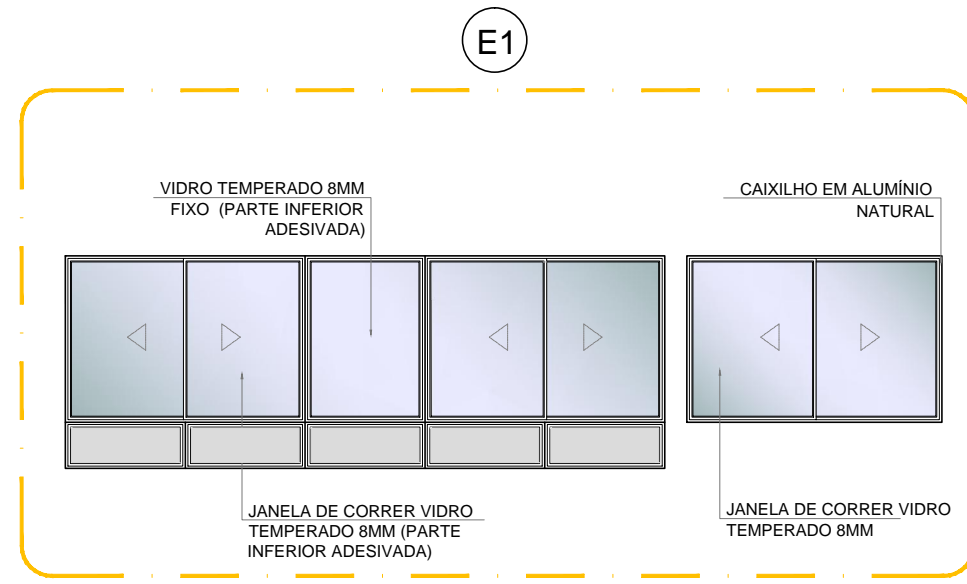


1 PLANTA DE BAIXA  
ESCALA 1/200

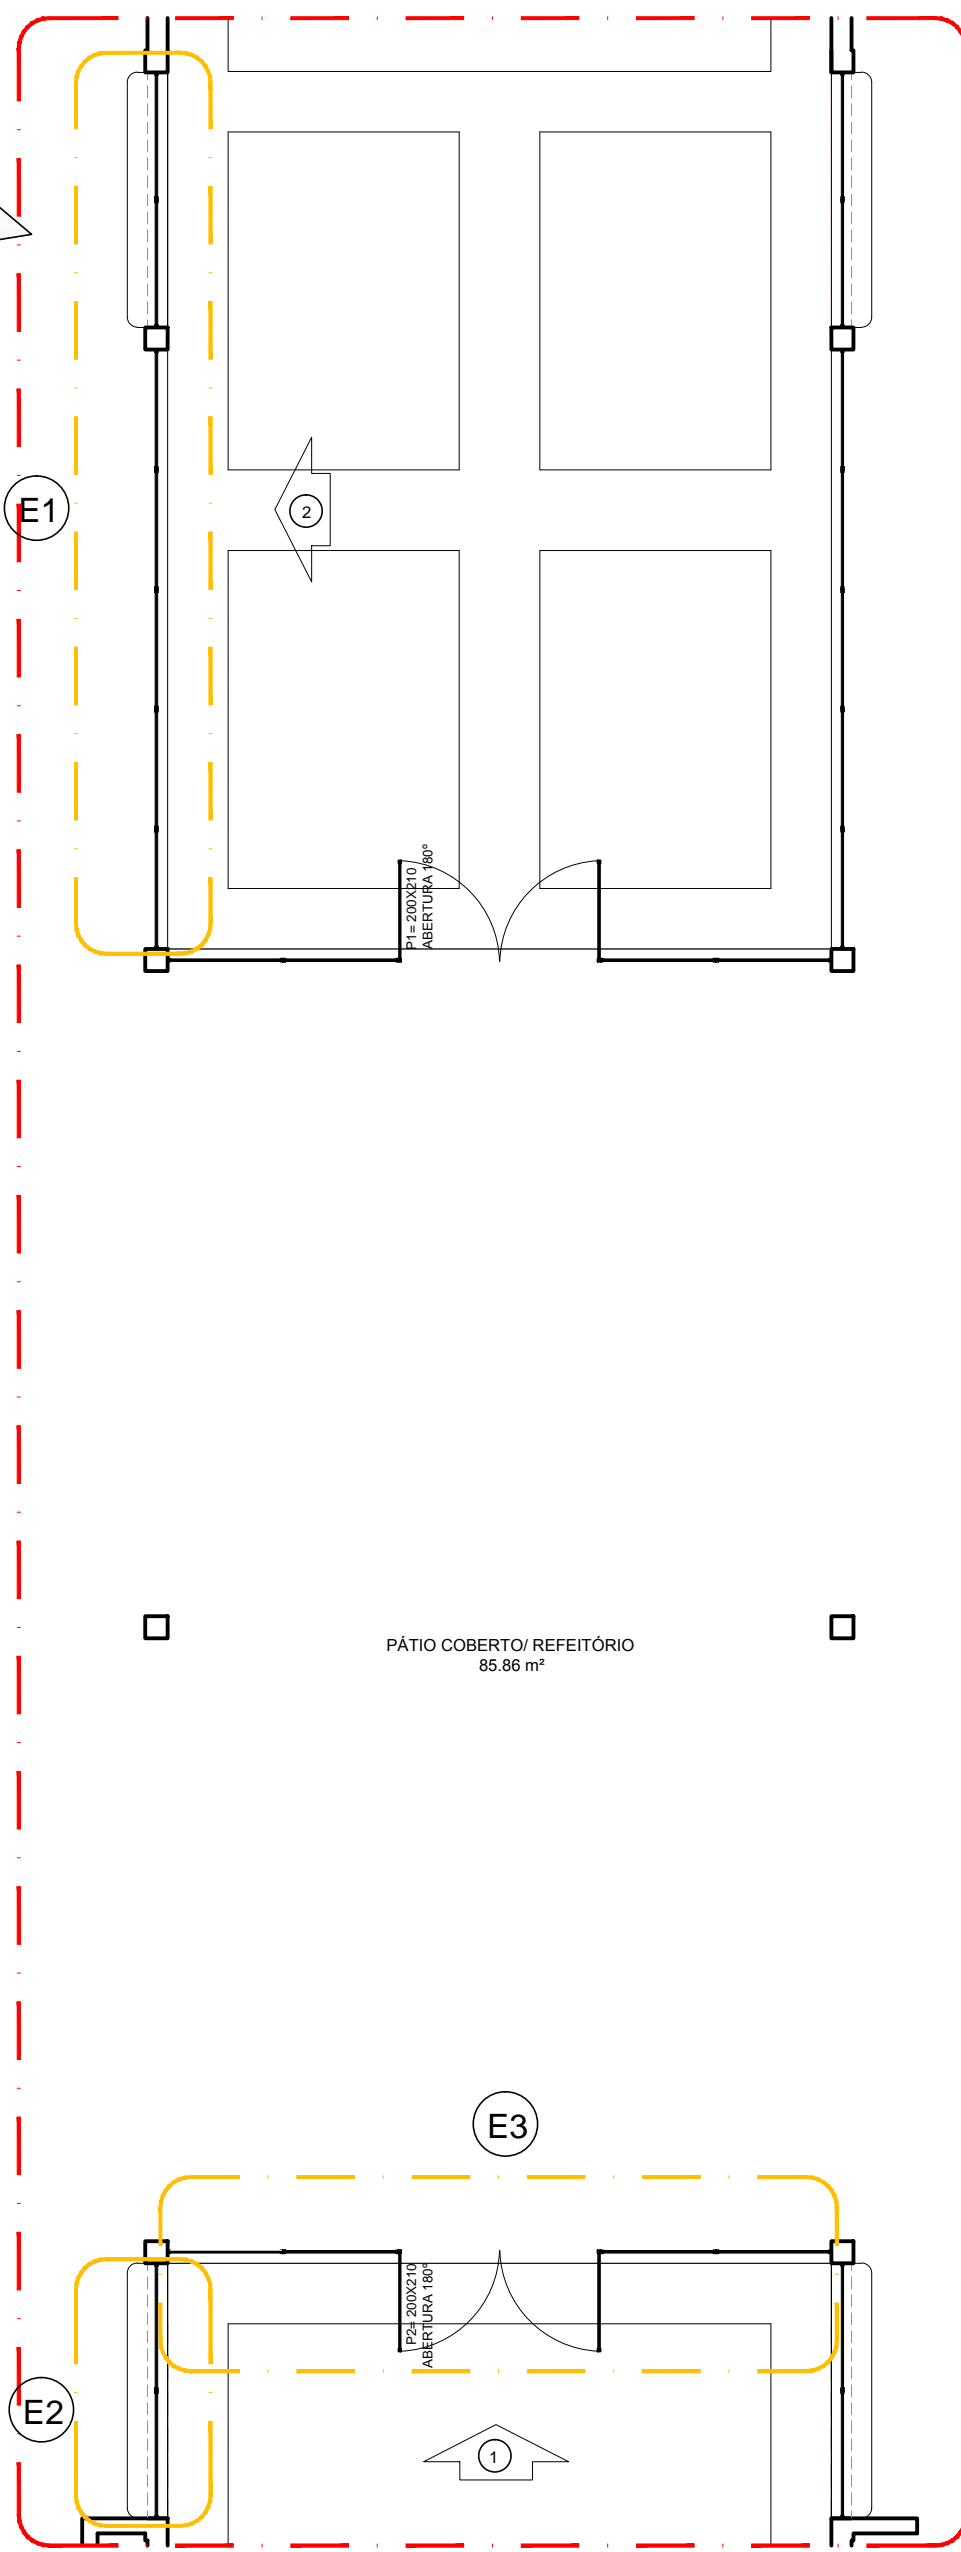


4 DETALHE  
ESCALA 1/75

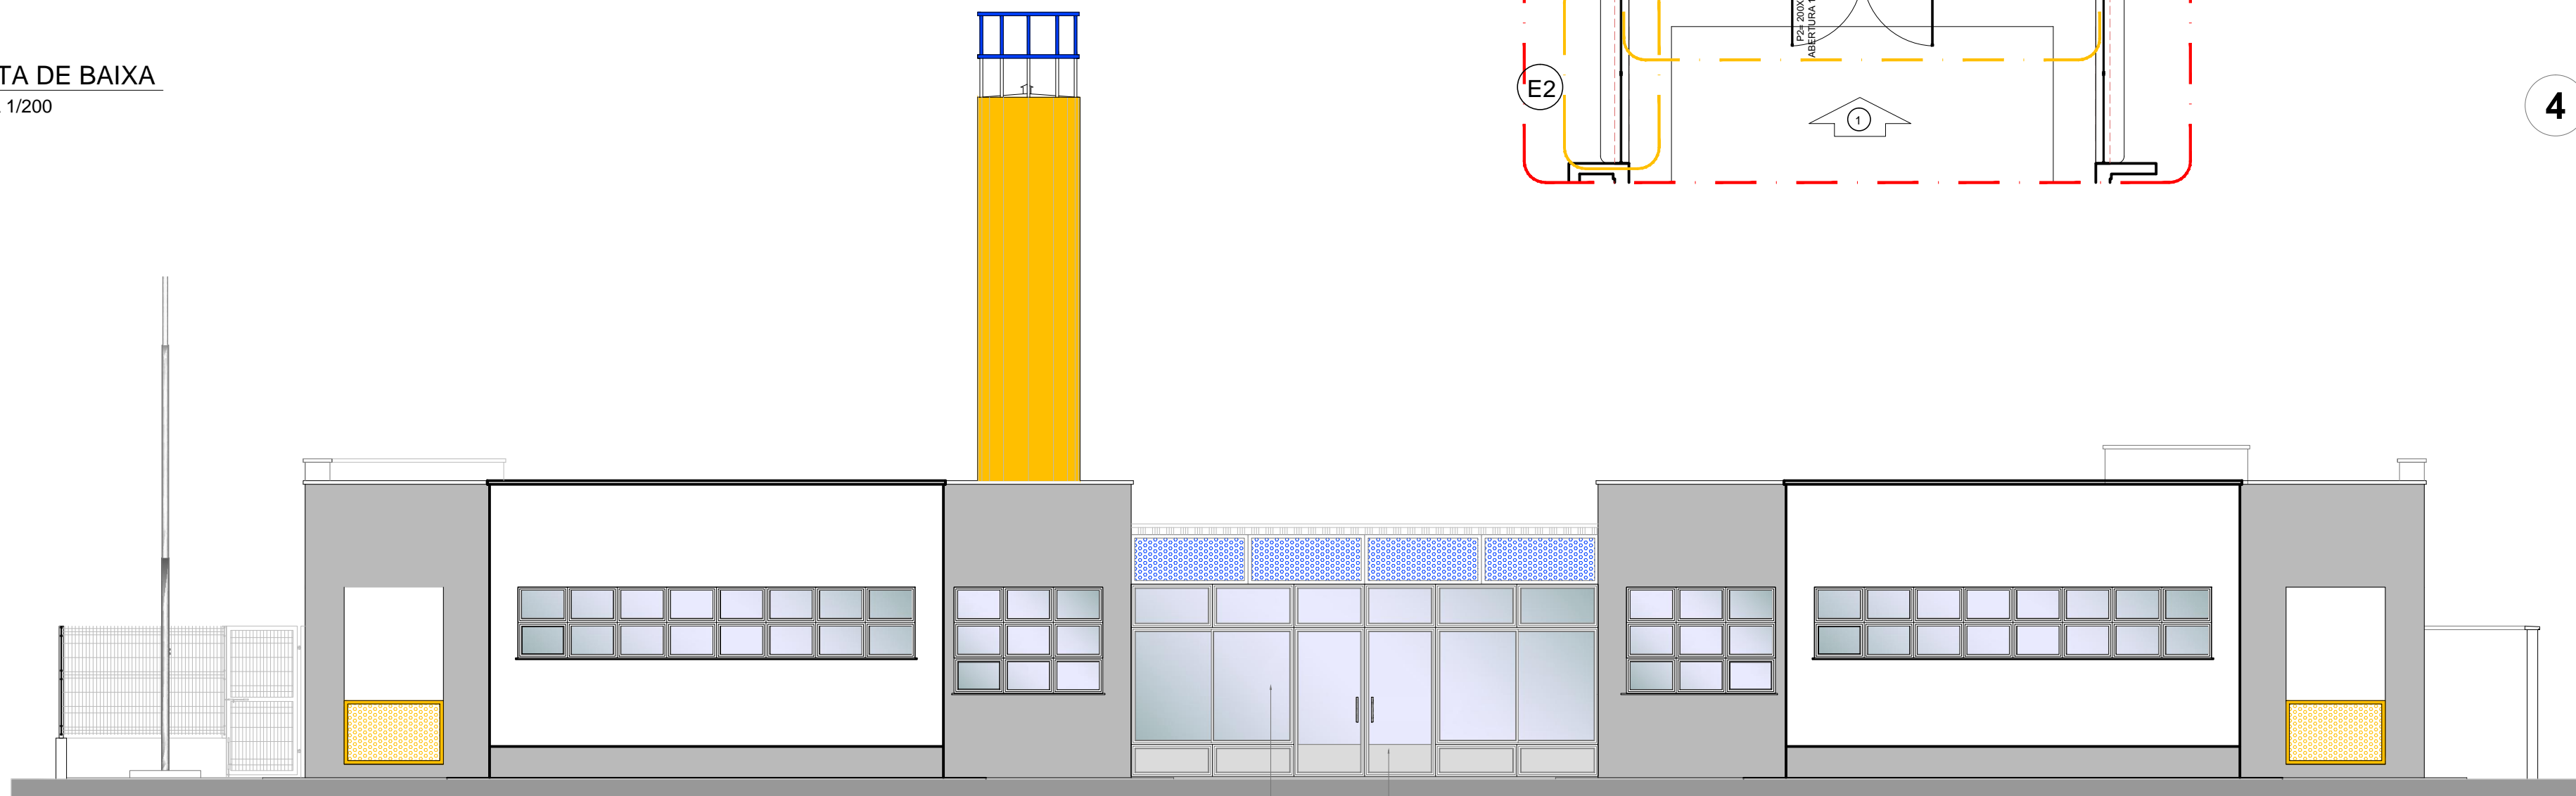

2 VISTA 1  
ESCALA 1/75

JANELA DE CORRER EM VIDRO TEMPERADO 8MM  
ABERTURA SUPERIOR E CENTRAL MÁXIMA (PARTE INFERIOR FIXA E ADESIVADA)

PORTA DE ABRIR FOLHA DUPLA VIDRO  
TEMPERADO 8MM (PARTE INFERIOR ADESIVADA)

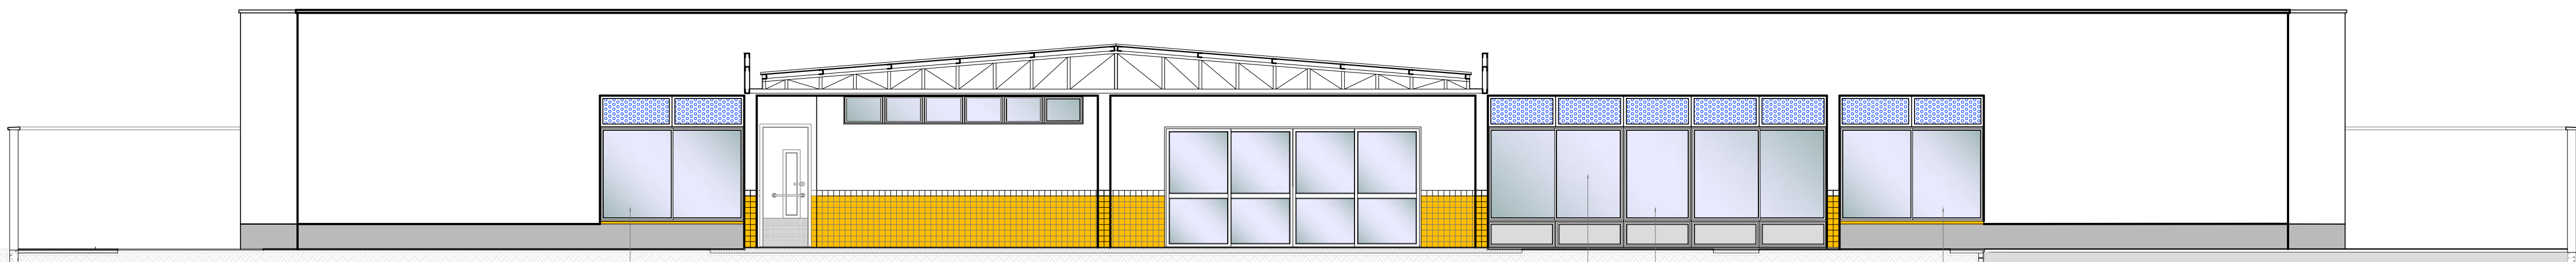

3 VISTA 2  
ESCALA 1/75

JANELA DE CORRER VIDRO  
TEMPERADO 8MM

JANELA DE CORRER EM VIDRO TEMPERADO 8MM  
ABERTURA SUPERIOR E CENTRAL MÁXIMA (PARTE INFERIOR FIXA E ADESIVADA)

VIDRO TEMPERADO 8MM  
FIXO (PARTE INFERIOR ADESIVADA)

JANELA DE CORRER VIDRO  
TEMPERADO 8MM

#### OBSERVAÇÃO

ESTE PROJETO NÃO ESTÁ INCLuíDO  
NO ESCOPO DO PROJETO PADRÃO  
FNDE CRECHE PROINFÂNCIA TIPO 2,  
PORTANTO O MESMO SERVIRÁ  
APENAS COMO SUGESTÃO.

#### NOTAS

- MEDIDAS E NÍVEIS EM METROS;
- VERIFICAR POSIÇÃO EXATA DOS PILARES NO PROJETO ESTRUTURAL;
- VERIFICAR DETALHES CONSTRUTIVOS PERTINENTES NAS PRANCHAS DE DETALHAMENTO;
- EM CASO DE CONFLITO DE INFORMAÇÕES ENTRE O PROJETO GRÁFICO E O MEMORIAL DESCRITIVO, PREVALECE A INFORMAÇÃO CONTIDA NOS DESENHOS;
- ALTERAÇÕES NESTE PROJETO SOMENTE COM AUTORIZAÇÃO EXPRESSA DO FNDE.

#### REFERÊNCIAS:

- PLANILHA DE QUANTITATIVOS;
- MEMORIAL DESCRITIVO E ESPECIFICAÇÕES TÉCNICAS

#### LEGENDA:

	INDICAÇÃO NÍVEIS PLANTA E CORTE		INDICAÇÃO DE VISTAS
	INDICAÇÃO DE CORTES		ESPECIFICAÇÕES DE MATERIAIS
	INDICAÇÃO DE FACHADAS		INDICAÇÃO DE EIXOS
	INDICAÇÃO DE PORTAS E JANELAS		INDICAÇÃO DE ELEMENTOS (BANCADAS, PRATELEIRAS E ETC.)



#### PROJETO PADRÃO - FNDE

PROPRIETÁRIO: : PREFEITURA MUNICIPAL DE PELOTAS

ENDEREÇO: EMEI DUNAS - EMEI EUCALIPTOS - EMEI SÍTIO FLORESTA - EMEI SANGA FUNDA - EMEI VILA PRINCESA

MUNICÍPIO - UF: PELOTAS - RS

PROPRIETÁRIO

RESP. TÉCNICO CREA

AUTOR DO PROJETO CAU

DLFO

CREA

RA

#### ENDEREÇOS PROJETO TIPO 2:

EMEI DUNAS - RUA GIOVANI GUIMARÃES, 570  
EMEI EUCALIPTOS - RUA BEZERRA DE MENEZES, S/Nº  
EMEI SÍTIO FLORESTA - RUA IGNÁCIO T. MACHADO, S/Nº  
EMEI SANGA FUNDA - AV. ILDEFONSO SIMÕES LOPES, 5062  
EMEI VILA PRINCESA - AV. 4 VL PRINCESA, S/Nº

#### OBSERVAÇÕES:

#### PROJETO EXECUTIVO

#### PROGRAMA PROINFÂNCIA - PROJETO TIPO 2 PROJETO DE ARQUITETURA

COORDENAÇÃO CGEST - Coordenação Geral de Infraestrutura Educativa	PÁTIO COBERTO SUGESTÃO DE FECHAMENTO PARA REGIÕES FRIAS	ARQ
FORMATO A1(841x594)	REVISÃO R.00	ESCALA INDICADA DATA EMISSÃO JUNHO/2015
		PRANCHA 18/34