


PROJETO DE SINALIZAÇÃO DE OBRAS


sem escala

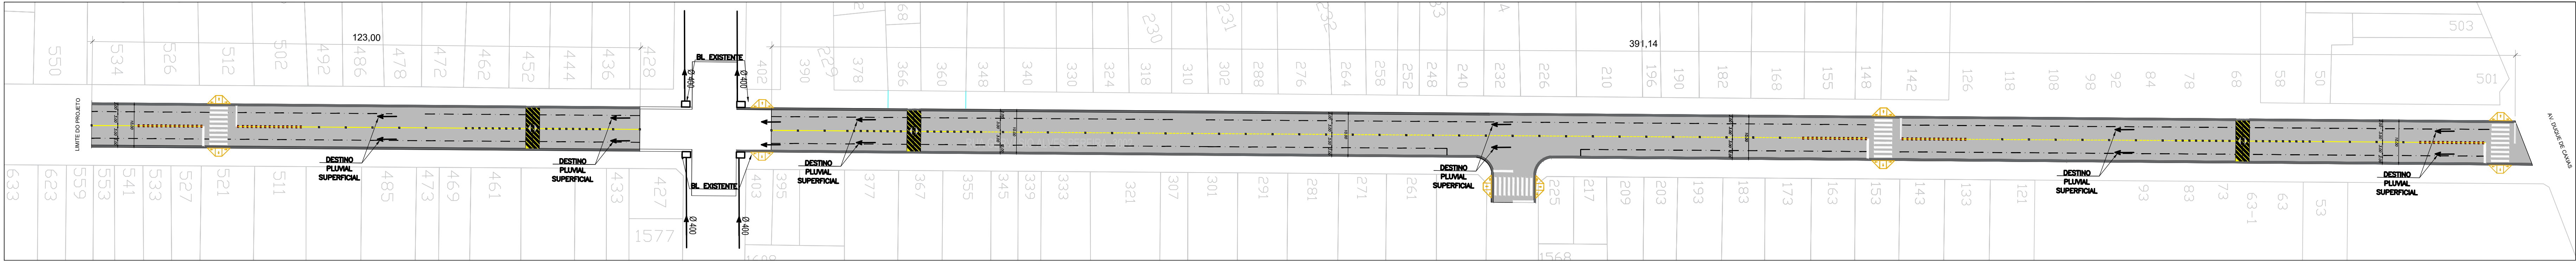

PROJETO DE DRENAGEM EXISTENTE

sem escala

DESTINO FINAL DA DRENAGEM EXISTENTE

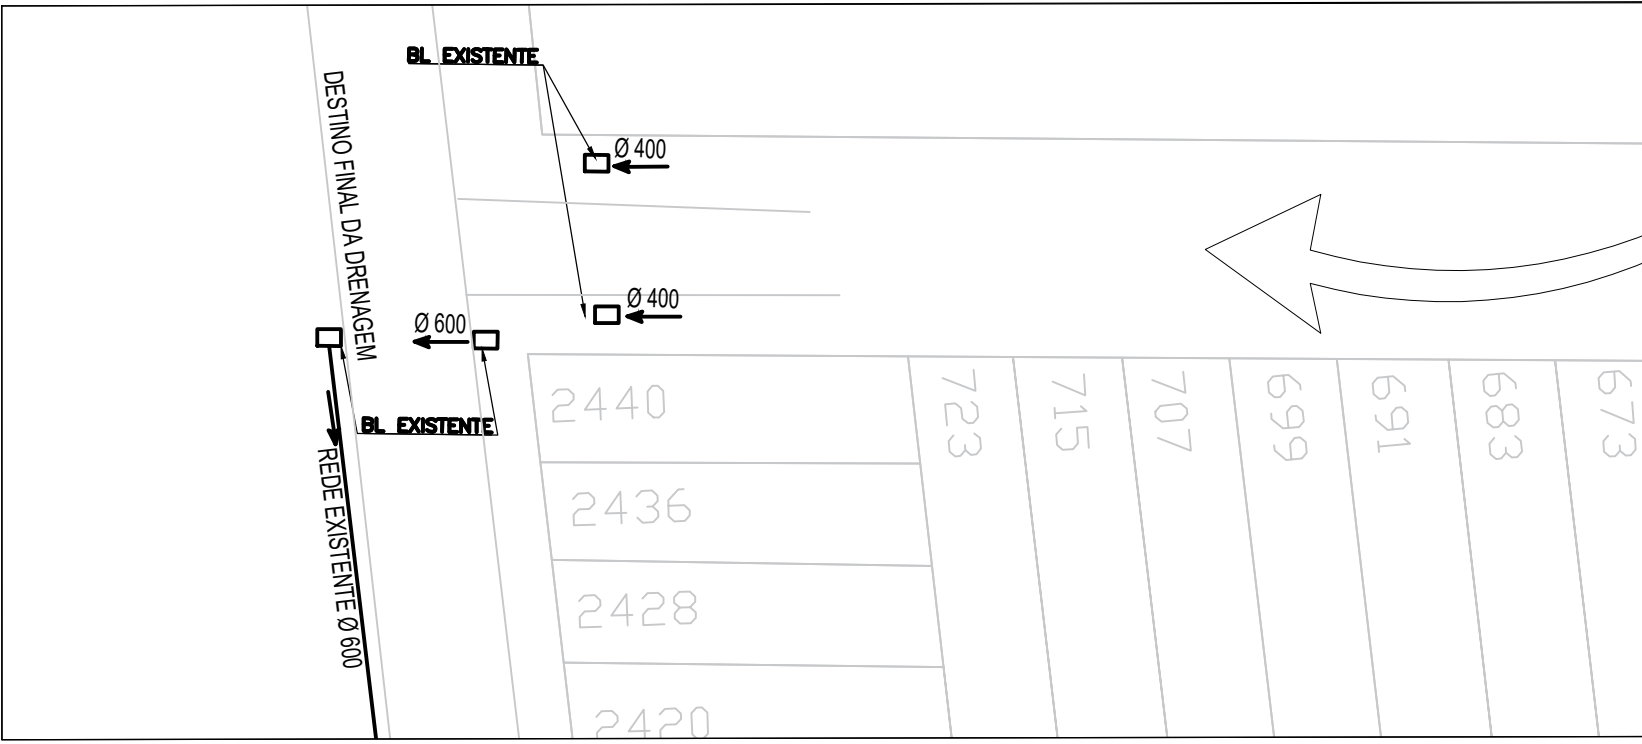

RUA GERVASIO PEREIRA			
PLACAS	DIMENSÃO CÓDIGO	QUANTIDADES	
		PLACAS	SUPORTES
SINALIZAÇÃO DE OBRA EM DESVIO			
<div>SOMENTE TRÂNSITO LOCAL</div>	2,00 x 1,00	03	03
<div>ATENÇÃO TRECHO OBRAS</div>	2,00 x 1,00	02	02
<div>INÍCIO DAS OBRAS</div>	2,00 x 1,00	02	02

QUANTITATIVOS

- 1- SINALIZAÇÃO VERTICAL
- 2- SINALIZAÇÃO COMPLEMENTAR
- 3- BARREIRA
- PLACAS 2,00 x 1,00 - 07 unid.
- SUPORTE SIMPLES - 07 unid.
- CERCA ISOLAMENTO - 200 m
- BARREIRA MÓVEL TIPO II - 10 UNID.

vamos compartilhar a cidade

PREFEITURA

PAVIMENTAÇÃO RUA GERVASIO PEREIRA

TÍTULO DO DESENHO

DRENAGEM / SINALIZAÇÃO DE OBRAS

PLANTA BAIXA

ESCALA: INDICADA

MUNICÍPIO

PELOTAS

ENTRE AV. DUQUE DE CAXIAS E ULYSSES BATINGA

CÓDIGO DO DESENHO

00

ESTADO

RIO GRANDE DO SUL

ALÍNEA DA REVISÃO

00

FRANCA

01/01

DATA

MARÇO 2022

EQUIPE TÉCNICA

EDUARDO L. A. MATHES

ENGENHEIRO CIVIL - CREA 148.738

Rua Manoel Barreto, 752 - Pelotas/RS

Fone: (51) 32276151

Email: seplag@pelotas.rs.gov.br

SECRETARIA DE PLANEJAMENTO E GESTÃO

Pelotas