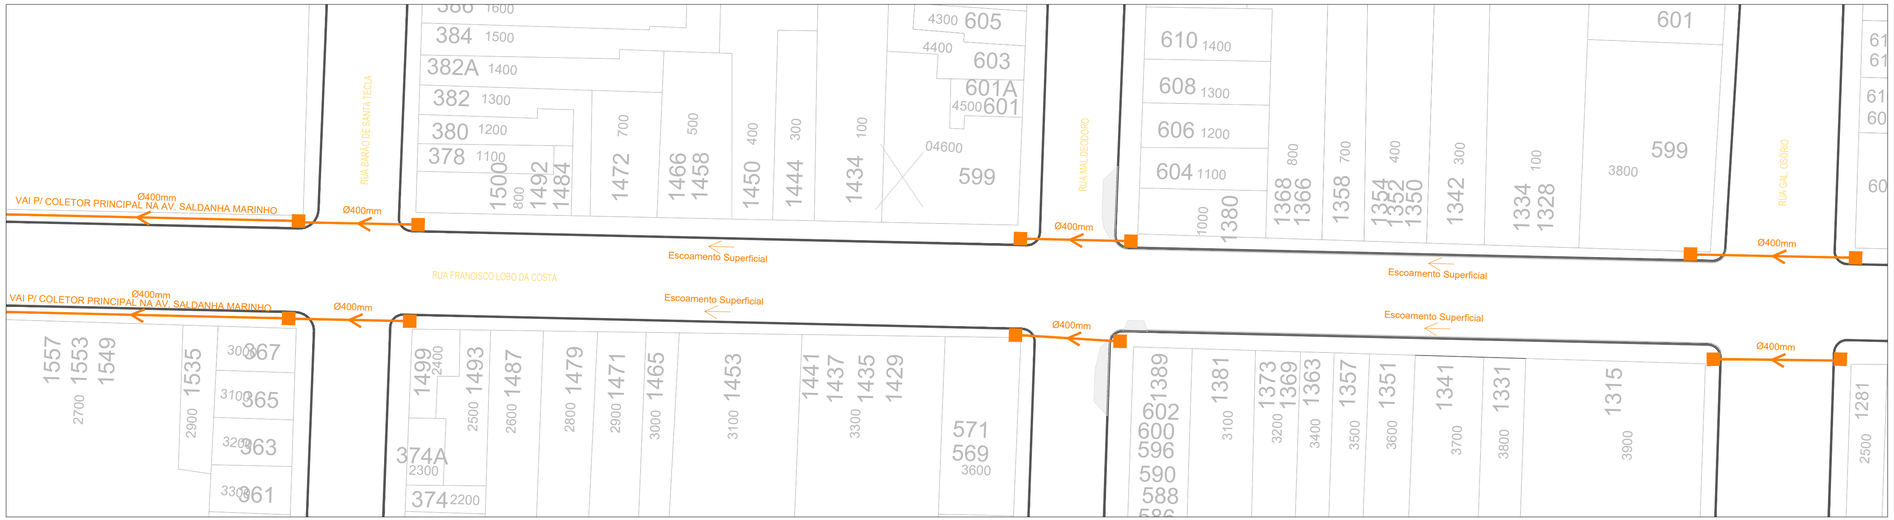

PLANTA DE DRENAGEM EXISTENTE

vamos compartilhar a cidade

PREFEITURA

DRENAGEM EXISTENTE
RUA LOBO DA COSTA

DIREITOS AUTORAIS RESERVADOS. PROIBIDA A REPRODUÇÃO TOTAL OU PARCIAL DESTE DESENHO SEM O EXPRESSO CONSENTIMENTO DO PROPRIETÁRIO

TÍTULO DO DESENHO
PROJETO DRENAGEM EXISTENTE

PLANTA BAIXA DE DRENAGEM EXISTENTE
ESCALA: INDICADA

PRANCHA: 01/01

MUNICÍPIO: **PELOTAS**
ESTADO: **RIO GRANDE DO SUL**

LOGRADOURO: **RUA LOBO DA COSTA**

CÓDIGO DO DESENHO: **PMP-LDC-DRE-01**
NÚMERO DA REVISÃO: **01**
DATA: **25/04/2022**

EQUIPE TÉCNICA

VINICIUS PIRES FERREIRA
ENGENHEIRO CIVIL
CREA/RS 150330

Rua Menna Barreto, 752 - Pelotas/RS
Fone: (53) 33101350 - (53) 33101353
Email: seplag@pelotas.rs.gov.br

SECRETARIA DE PLANEJAMENTO E GESTÃO

prefeitura de Pelotas
vamos compartilhar a cidade