01 | PLANTA BAIXA - TRECHO 1
ESCALA 1:500

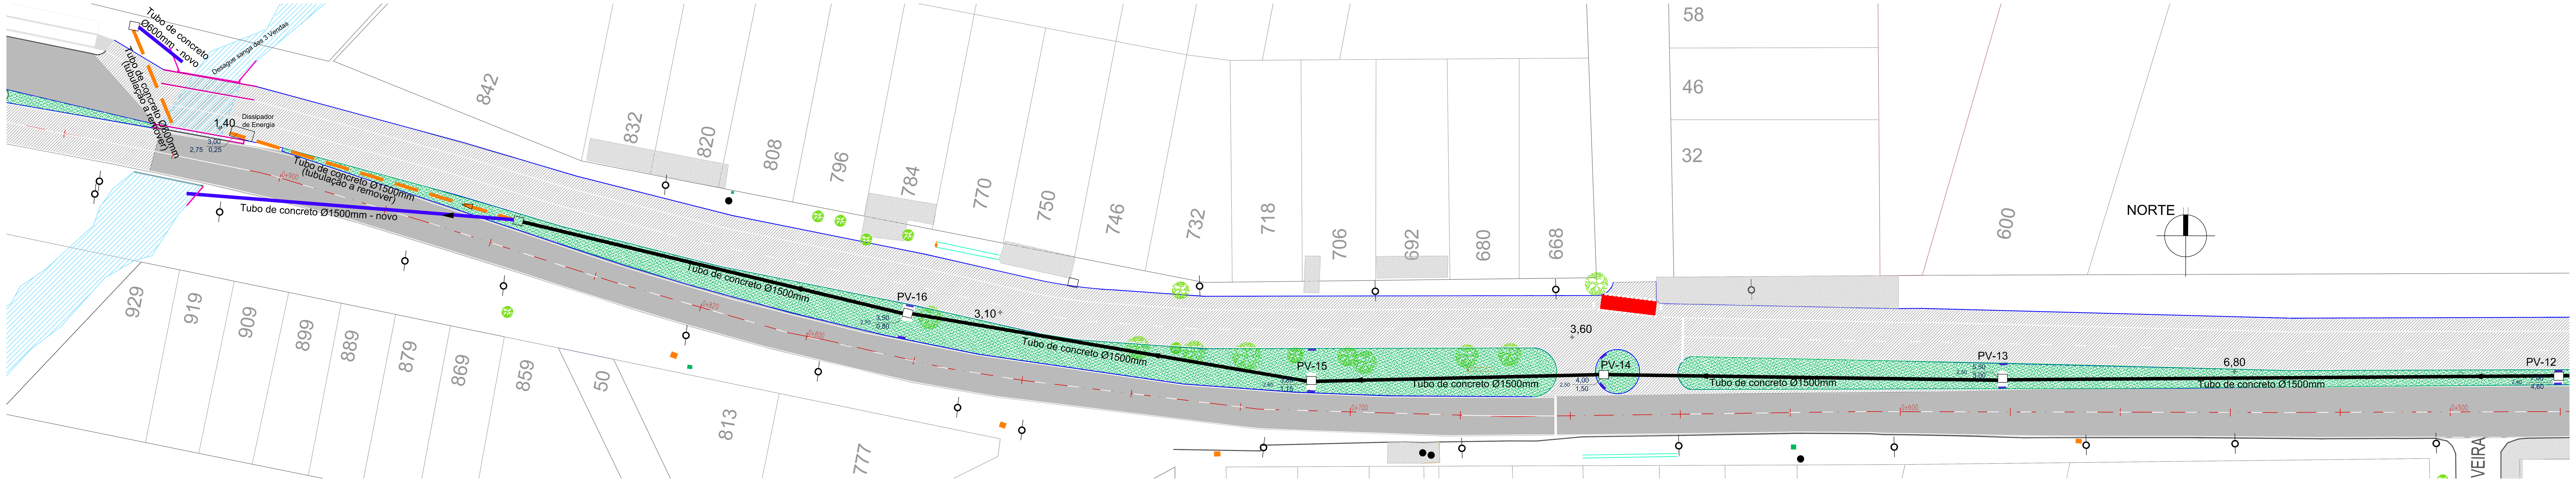

02 | PLANTA BAIXA - TRECHO 2
ESCALA 1:500

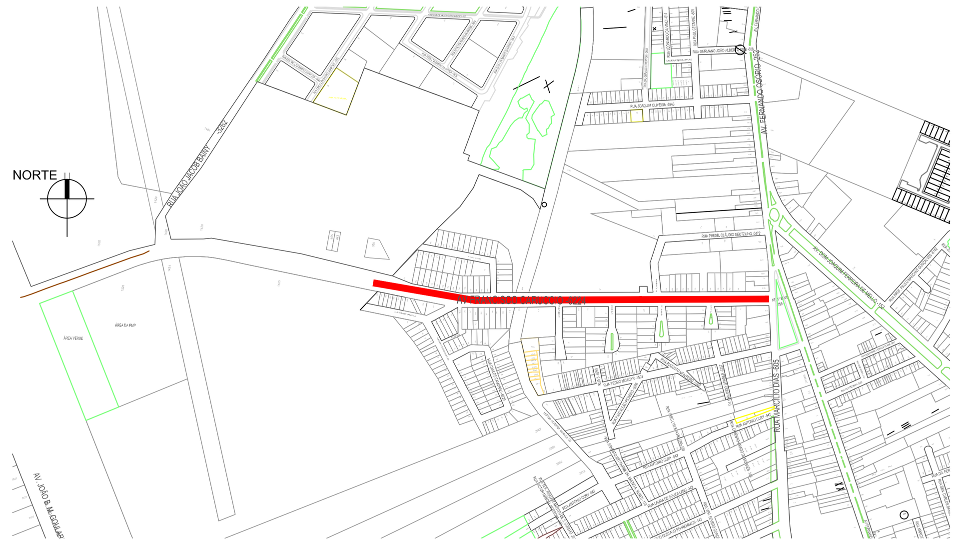

03 | PLANTA DE SITUAÇÃO
ESCALA 1:12000

CONVENÇÕES DO PROJETO	
	MEIO-FIO PROJETADO
	MEIO-FIO EXISTENTE
	ALINHAMENTO PREDIAL
	MURETA EM CONCRETO PRÉ MOLDADO
	PAVIMENTAÇÃO EM CBUQ EXISTENTE
	PAVIMENTAÇÃO EM CBUQ PROPOSTO
	GRAMA EXISTENTE
	GRAMA PROPOSTA
	CAIXA DE DRENAGEM EXISTENTE
	BOCA DE LOBO PROJETADA (ligação caixas existentes)
	CANAL – existente
	REDE DE DRENAGEM EXISTENTE/ PV's
	REDE DE DRENAGEM NOVA (DESVIO)
	REDE DE DRENAGEM A REMOVER

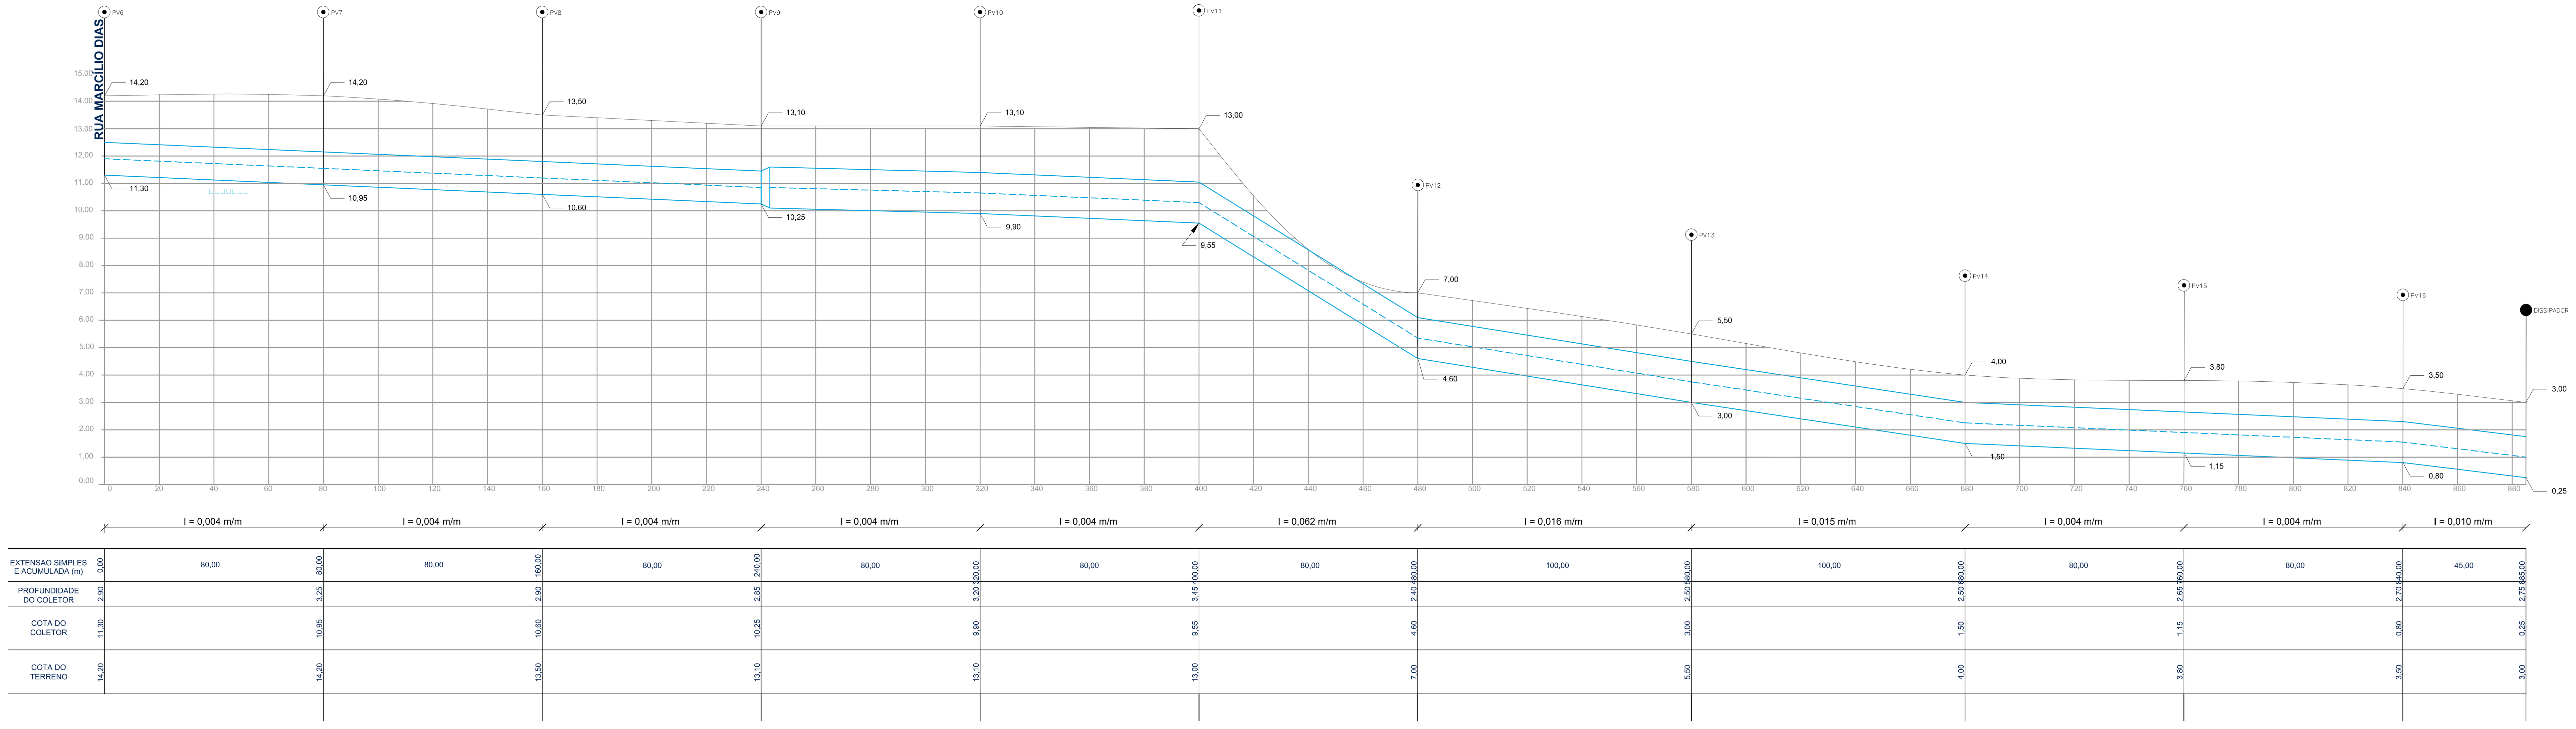

04 | PERFIL LONGITUDINAL
ESCALA 1:1250

vamos compartilhar a cidade

PREFEITURA

DRENAGEM
AV. FRANCISCO CARUCCIO

DIREITOS AUTORAIS RESERVADOS. PROIBIDA A REPRODUÇÃO TOTAL OU PARCIAL DESTE DESENHO SEM O EXPRESSO CONSENTIMENTO DO PROPRIETÁRIO

TÍTULO DO DESENHO
PROJETO DE DRENAGEM

PLANTA BAIXA E PERFIL LONGITUDINAL
ESCALA: INDICADA

PRANCHA: única

MUNÍCIPIO: **PELOTAS**
ESTADO: **RIO GRANDE DO SUL**
LOGRADOURO: **AV. FRANCISCO CARUCCIO**
CÓDIGO DO DESENHO: **PMP-FCARUCCIO-DRE**
NÚMERO DA REVISÃO: **00**
DATA: **28/02/2022**

EQUIPE TÉCNICA
CHARLENE MACEDO QUADRADO
ENGENHEIRA CIVIL | CREA/RS 243749

Rua Menna Barreto, 752 - Pelotas/RS
Fone: (53) 32271513
Email: seplag@pelotas.rs.gov.br

SECRETARIA DE PLANEJAMENTO E GESTÃO
prefeitura de Pelotas
vamos compartilhar a cidade