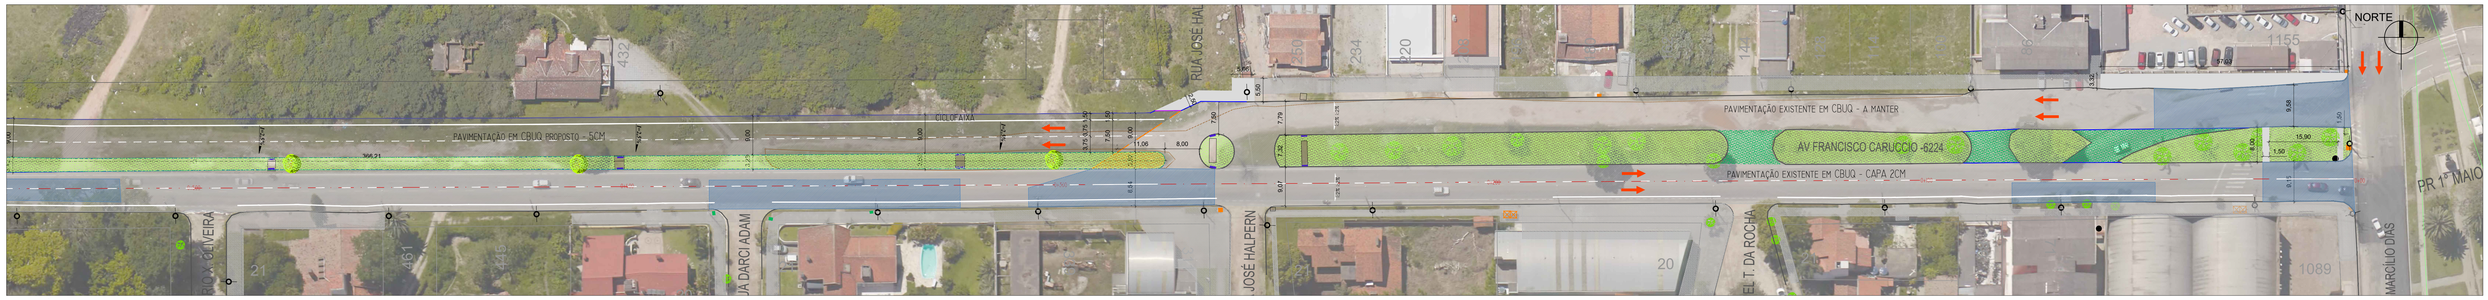

01 | ***PLANTA BAIXA - TRECHO 1***
ESCALA 1:500

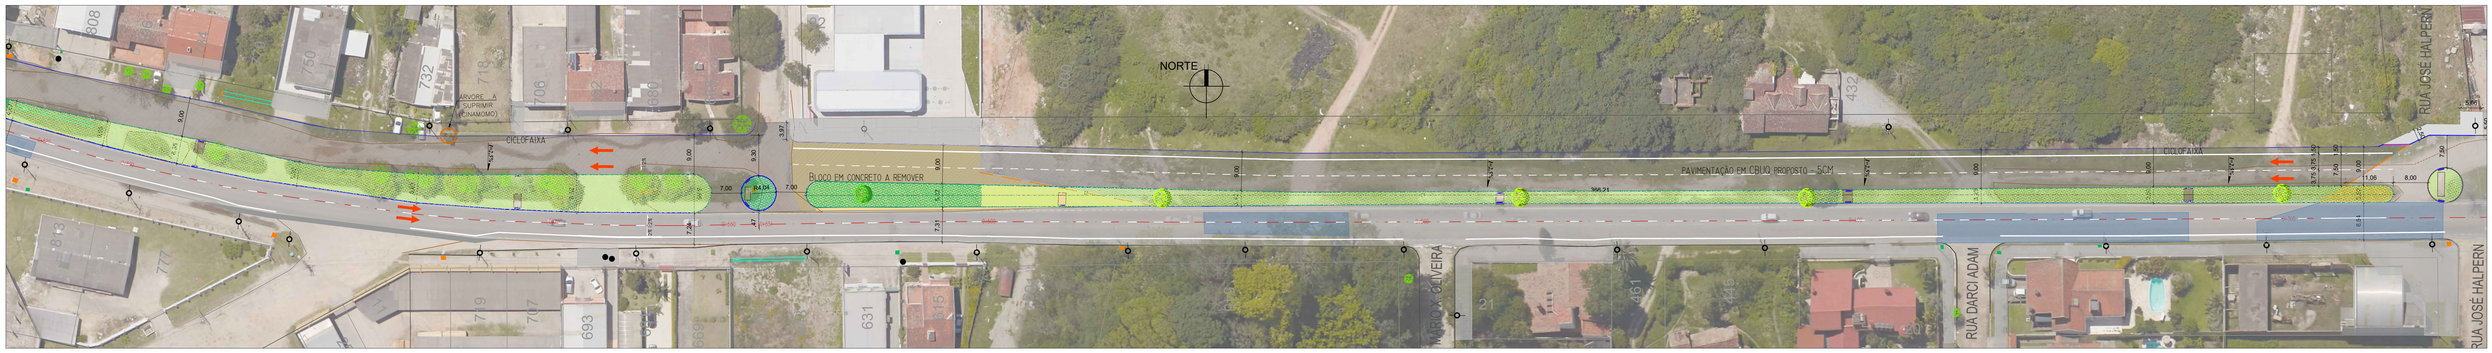

02 | ***PLANTA BAIXA - TRECHO 2***
ESCALA 1:500

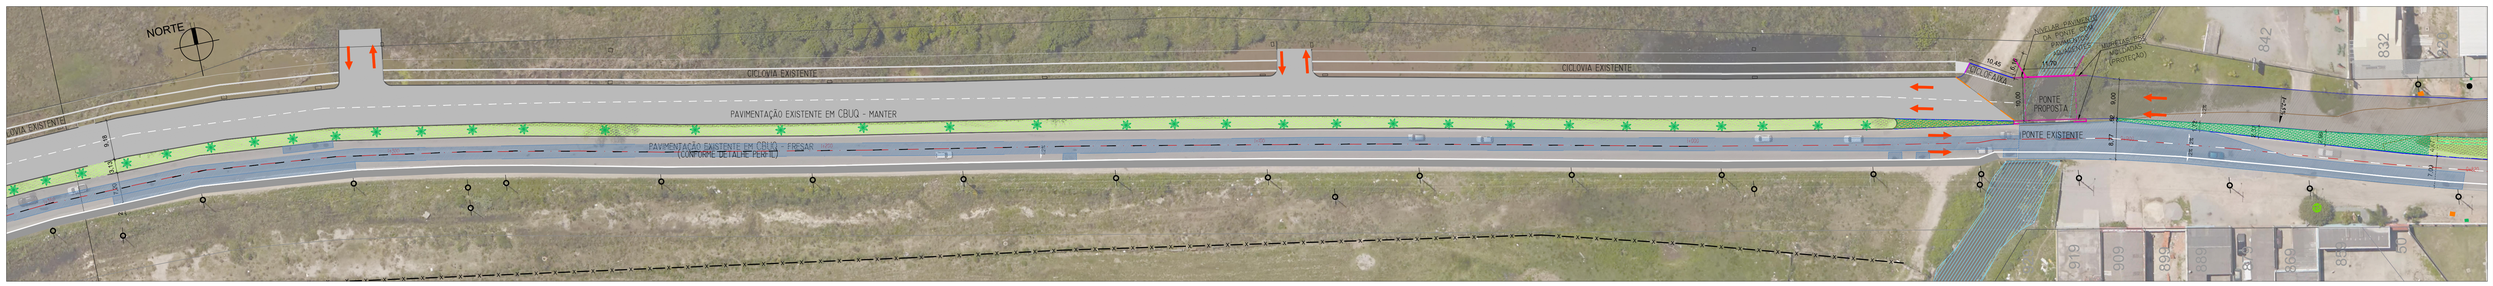

03 | ***PLANTA BAIXA - TRECHO 3***
ESCALA 1:500

04 | ***PLANTA BAIXA - TRECHO 4***
ESCALA 1:500

CONVENÇÕES DO PROJETO

	MEIO-FIO PROJETADO
	MEIO-FIO EXISTENTE
	ALINHAMENTO PREDIAL
	REBAIXO DE MEIO-FIO NOVO
	REMOÇÃO DE MEIO-FIO EXISTENTE
	MURETA EM CONCRETO PRÉ MOLDADO
	PAVIMENTAÇÃO EM CBUQ PROPOSTO (CICLOVIA)
	PAVIMENTAÇÃO EM CBUQ EXISTENTE
	PAVIMENTAÇÃO EM CBUQ PROPOSTO
	GRAMA EXISTENTE
	GRAMA PROPOSTA
	PAVIMENTO EM CONCRETO – CALÇADAS PROPOSTO
	PAVIMENTO EXISTENTE– CALÇADAS
	BORDA DA PISTA
	CAIXA DE DRENAGEM EXISTENTE
	VALA DE DRENAGEM
	FLUXO PRINCIPAL
	POSTE EXISTENTE
	ÁRVORES EXISTENTES A MANTER
	BOCA DE LOBO PROJETADA (ligação cx/eix. existentes)
	CANAL – existente
	Plantio arbóreo – extremoso

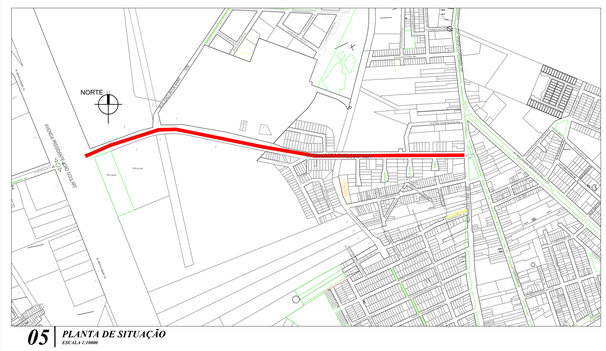

05 | ***PLANTA DE SITUAÇÃO***
ESCALA 1:15000

SEÇÃO TRANSVERSAL DE PAVIMENTAÇÃO
SENTIDO JOÃO JACOB BAINY - NORBERTO NOGUEIRA SOARES
ESTACAS 1+420 ATÉ 0+920

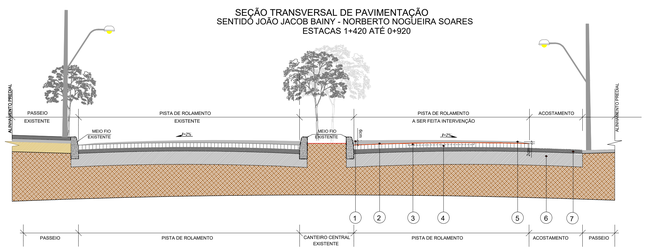

1. Capa de Rolamento em *CBUQ* esp.: 6cm
2. Camada de Pintura de Ligação
3. Fresa (área central) a ser realizada esp.: 5cm
4. CBUQ existente
5. Capa de Rolamento em *CBUQ* esp.: 2cm
6. Sub leito existente
7. Base existente

06 | ***PERFIS DE PAVIMENTAÇÃO***
SEM ESCALA

SEÇÃO TRANSVERSAL DE PAVIMENTAÇÃO
SENTIDO JOÃO JACOB BAINY - PONTE SOBRE O CANAL SANTA BÁRBARA
ESTACAS 1+460 ATÉ 1+807

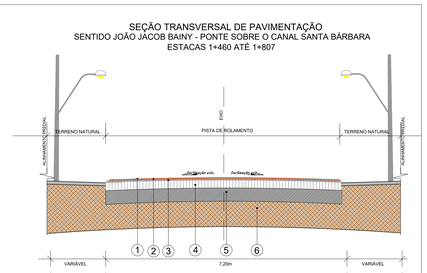

1. Capa de Rolamento em *CBUQ* esp.: 3cm
2. Camada de Pintura de Ligação
3. Fresa a ser Realizada esp.: 3cm
4. CBUQ Existente
5. Sub base existente
6. Sub leito existente

07 | ***SEÇÕES DE PAVIMENTAÇÃO***
SEM ESCALA

RECAPEAMENTO - RECUPERAÇÃO DO ASFALTO EXISTENTE

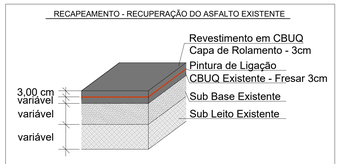

PAVIMENTAÇÃO EM CBUQ COM REFORÇO DE BASE

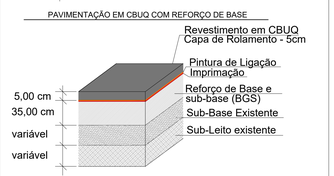

vamos compartilhar a cidade

PREFEITURA

PAVIMENTAÇÃO AV. FRANCISCO CARUCCIO

DIREITOS AUTORAIS RESERVADOS. PROIBIDA A REPRODUÇÃO TOTAL OU PARCIAL DESTE DESENHO SEM O EXPRESSO CONSENTIMENTO DO PROPRIETÁRIO

TÍTULO DO DESENHO
PROJETO DE PAVIMENTAÇÃO

PLANTA BAIXA TRECHOS E DETALHES
ESCALA: INDICADA

PRANCHA: 01/04

MUNICÍPIO: PELOTAS
ESTADO: RIO GRANDE DO SUL

LOGRADOURO: AV. FRANCISCO CARUCCIO

CÓDIGO DO DESENHO: PMP-FCARUCCIO-PAV
NÚMERO DA REVISÃO: 02
DATA: 19/08/2022

EQUIPE TÉCNICA
CHARLENE MACEDO GUADRADO
ENGENHEIRA CIVIL | CREA/RS 243749

Rua Menna Barreto, 752 - Pelotas/RS
Fone: (53) 32271513
Email: seplag@pelotas.rs.gov.br

SECRETARIA DE PLANEJAMENTO E GESTÃO
Pelotas