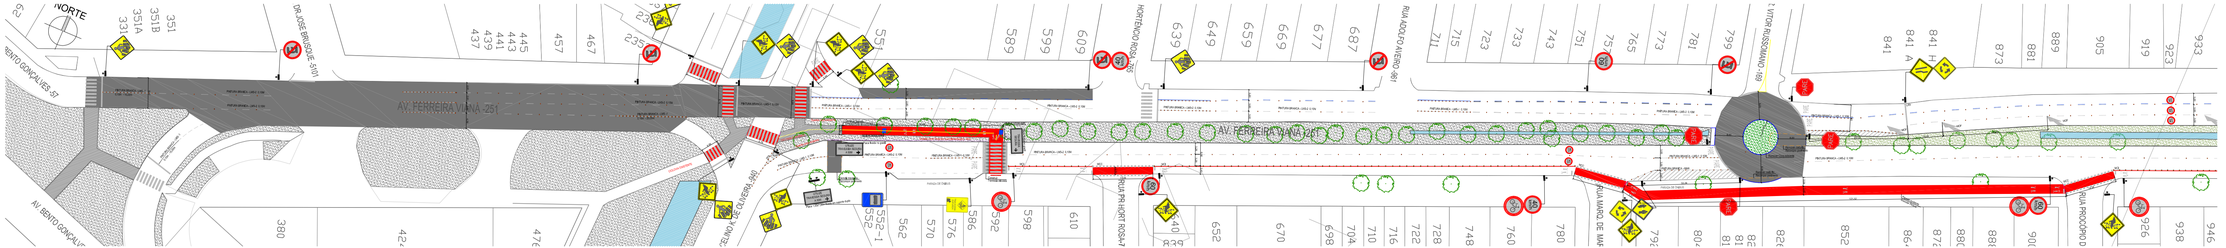

PLANTA BAIXA TRECHO 01
ESC. 1:750

CONVENÇÕES DO PROJETO
MEIO-FIO EXISTENTE
MEIO-FIO A REMOVER
MEIO-FIO PROPOSTO
REBAIXO DE MEIO-FIO
SARJETA EM CONCRETO L:30CM
GRAMA EXISTENTE
GRAMA PROPOSTA
PAVIMENTAÇÃO PASSEIO EM CONCRETO EXISTENTE
PAVIMENTAÇÃO EM CBUQ PROPOSTO
ÁRVORES EXISTENTES A MANTER
CANAL DE DRENAGEM EXISTENTE

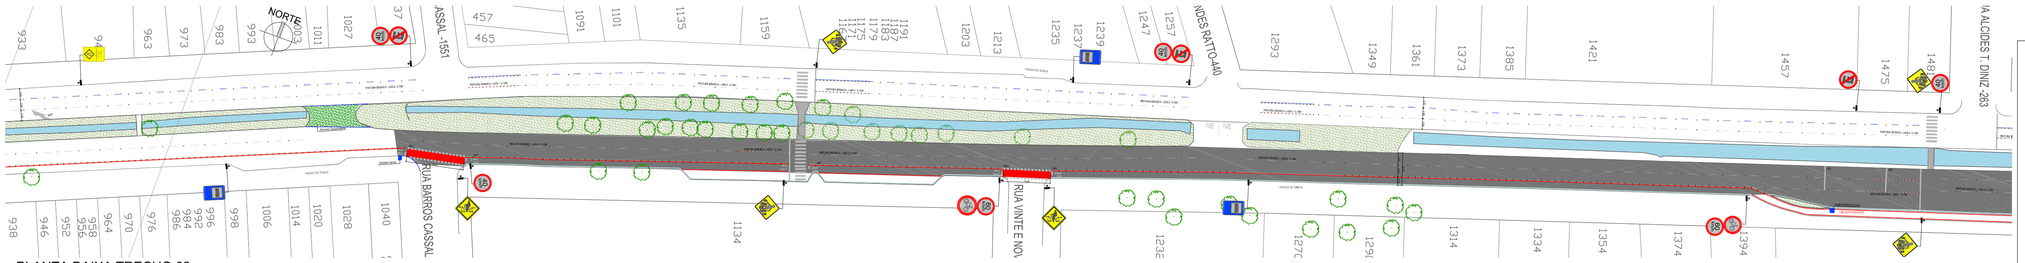

PLANTA BAIXA TRECHO 02
ESC. 1:750

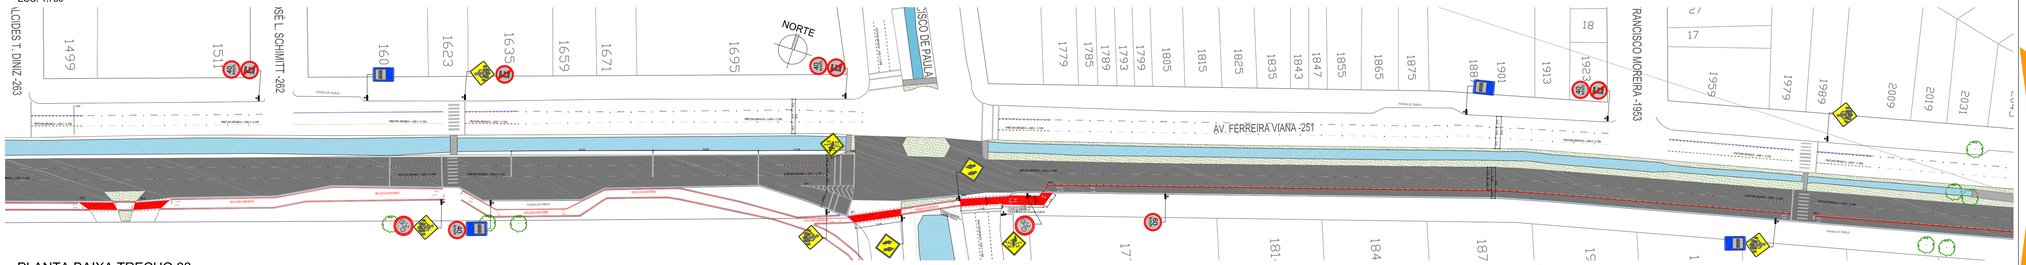

PLANTA BAIXA TRECHO 03
ESC. 1:750

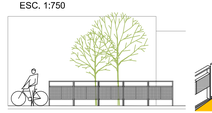

DETALHE GUARDA CORPO
ESC. 1:75

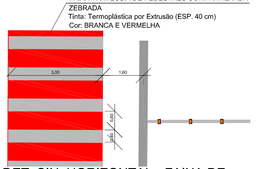

DET. SIN. HORIZONTAL - FAIXA DE PEDESTRES COMPARTILHADA
SEM ESCALA

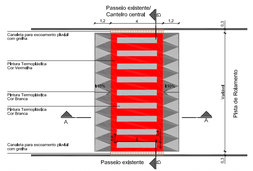

PLANTA BAIXA -TRAVESSIA ELEVADA
ESC. 1:200

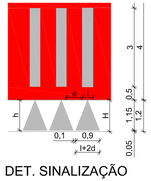

DET. SINALIZAÇÃO TRAVESSIA ELEVADA
ESC. 1:100

H= complemento da rampa
h=altura do bilboquê
H=largura a linha na faixa de travessia de pedestre e=espaçamento entre linhas cheio=0,10/2

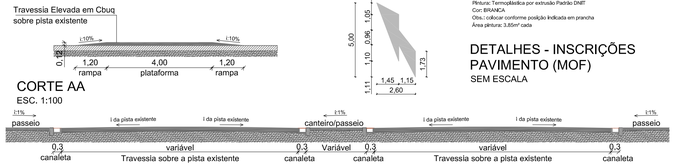

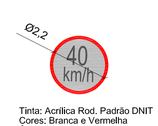

SETA DE MUDANÇA DE FAIXA (MOF)
Pintura: Termoplástica por extrusão Padrão DNIT
Cor: BRANCA
Obs.: colocar conforme posição indicada em prancha
Área pintura: 3,85m² cada

DETALHES - INSCRIÇÕES PAVIMENTO (MOF)
SEM ESCALA

Tinta: Acrílica Rod. Padrão DNIT
Cores: Branca e Vermelha
Área pintura (na pista): 3.80m²

DET. SINALIZAÇÃO PISTA VELOCIDADE REGULAMENTADA
ESC. 1:100

vamos compartilhar a cidade

PREFEITURA

SINALIZAÇÃO VIÁRIA AV. FERREIRA VIANA

DIREITOS AUTORAIS RESERVADOS. PROIBIDA A REPRODUÇÃO TOTAL OU PARCIAL DESTE DESENHO SEM O EXPRESSO CONSENTIMENTO DO PROPRIETÁRIO

TÍTULO DO DESENHO
PROJETO DE SINALIZAÇÃO VIÁRIA

PLANTA BAIXA - DETALHES - AV. FERREIRA VIANA
ESCALA: INDICADA
PRANCHA 04/07

MUNICÍPIO: **PELOTAS**
ESTADO: **RIO GRANDE DO SUL**

LOGRADOURO
AV. FERREIRA VIANA ENTRE AV. BENTO GONÇALVES ATÉ RUA COM. RAFAEL MAZZA

CÓDIGO DO DESENHO	NÚMERO DA REVISÃO	DATA
AFV-SIN-01	00	20/03/2022

EQUIPE TÉCNICA
RAFAEL SILVA DA SILVA
ENGENHEIRA CIVIL | CREA/RS196628

Rua Menna Barreto, 752 - Pelotas/RS
Fone: (53) 3227.1513
Email: seplag@pelotas.rs.gov.br

SECRETARIA DE PLANEJAMENTO E GESTÃO
Pelotas