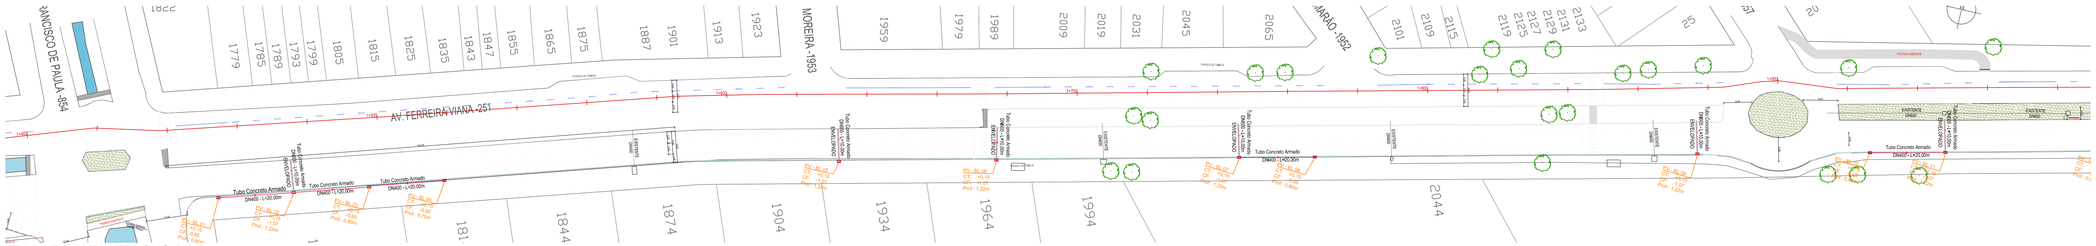

PLANTA BAIXA TRECHO 01
ESC. 1:750

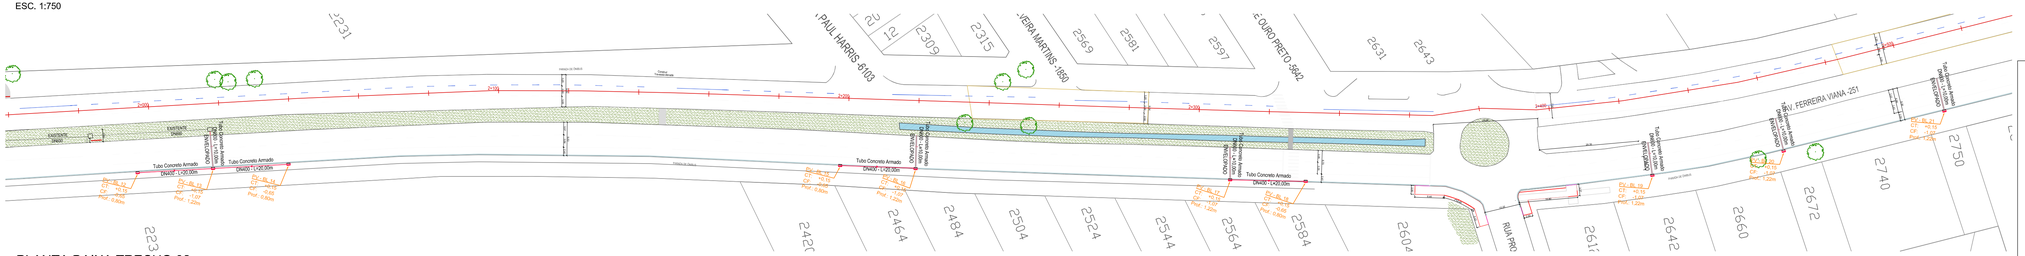

PLANTA BAIXA TRECHO 02
ESC. 1:750

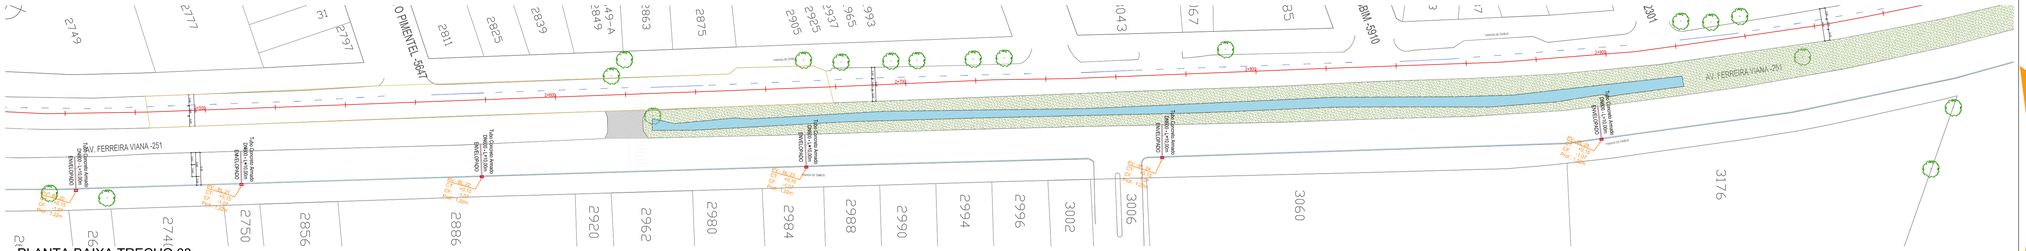

PLANTA BAIXA TRECHO 03
ESC. 1:750

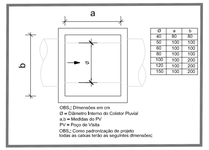

Ø	a	b
40	90	90
50	100	100
60	100	100
80	100	100
100	100	200
120	100	200
150	100	200

01 | DETALHE DIMENSÕES DAS CAIXAS
SEM ESCALA

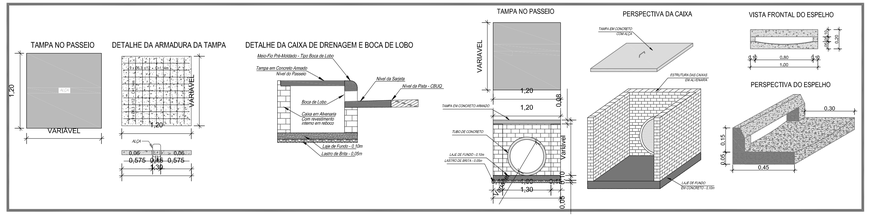

02 | DETALHE BOCA DE LOBO - CAIXA, TAMPA E ESPELHO
SEM ESCALA

vamos compartilhar a cidade

PREFEITURA

DRENAGEM VIÁRIA AV. FERREIRA VIANA

DIREITOS AUTORAIS RESERVADOS. PROIBIDA A REPRODUÇÃO TOTAL OU PARCIAL DESTE DESENHO SEM O EXPRESSO CONSENTIMENTO DO PROPRIETÁRIO

TÍTULO DO DESENHO
PROJETO DE DRENAGEM

PLANTA DAS TRAVESSIAS - DETALHES - AV. FERREIRA VIANA
ESCALA: INDICADA
PRANCHA: 07/07

MUNICÍPIO: **PELOTAS**
ESTADO: **RIO GRANDE DO SUL**

LOGRADOURO: **AV. FERREIRA VIANA ENTRE AV. BENTO GONÇALVES ATÉ RUA COM. RAFAEL MAZZA**

CÓDIGO DO DESENHO: **AFV-DRE-01**
NÚMERO DA REVISÃO: **00**
DATA: **13/12/2022**

EQUIPE TÉCNICA
RAFAEL SILVA DA SILVA
ENGENHEIRA CIVIL | CREA/RS196628

Rua Menna Barreto, 752 - Pelotas/RS
Fone: (53) 3181150 - (53) 33101353
Email: seplag@pelotas.rs.gov.br

SECRETARIA DE PLANEJAMENTO E GESTÃO
Pelotas