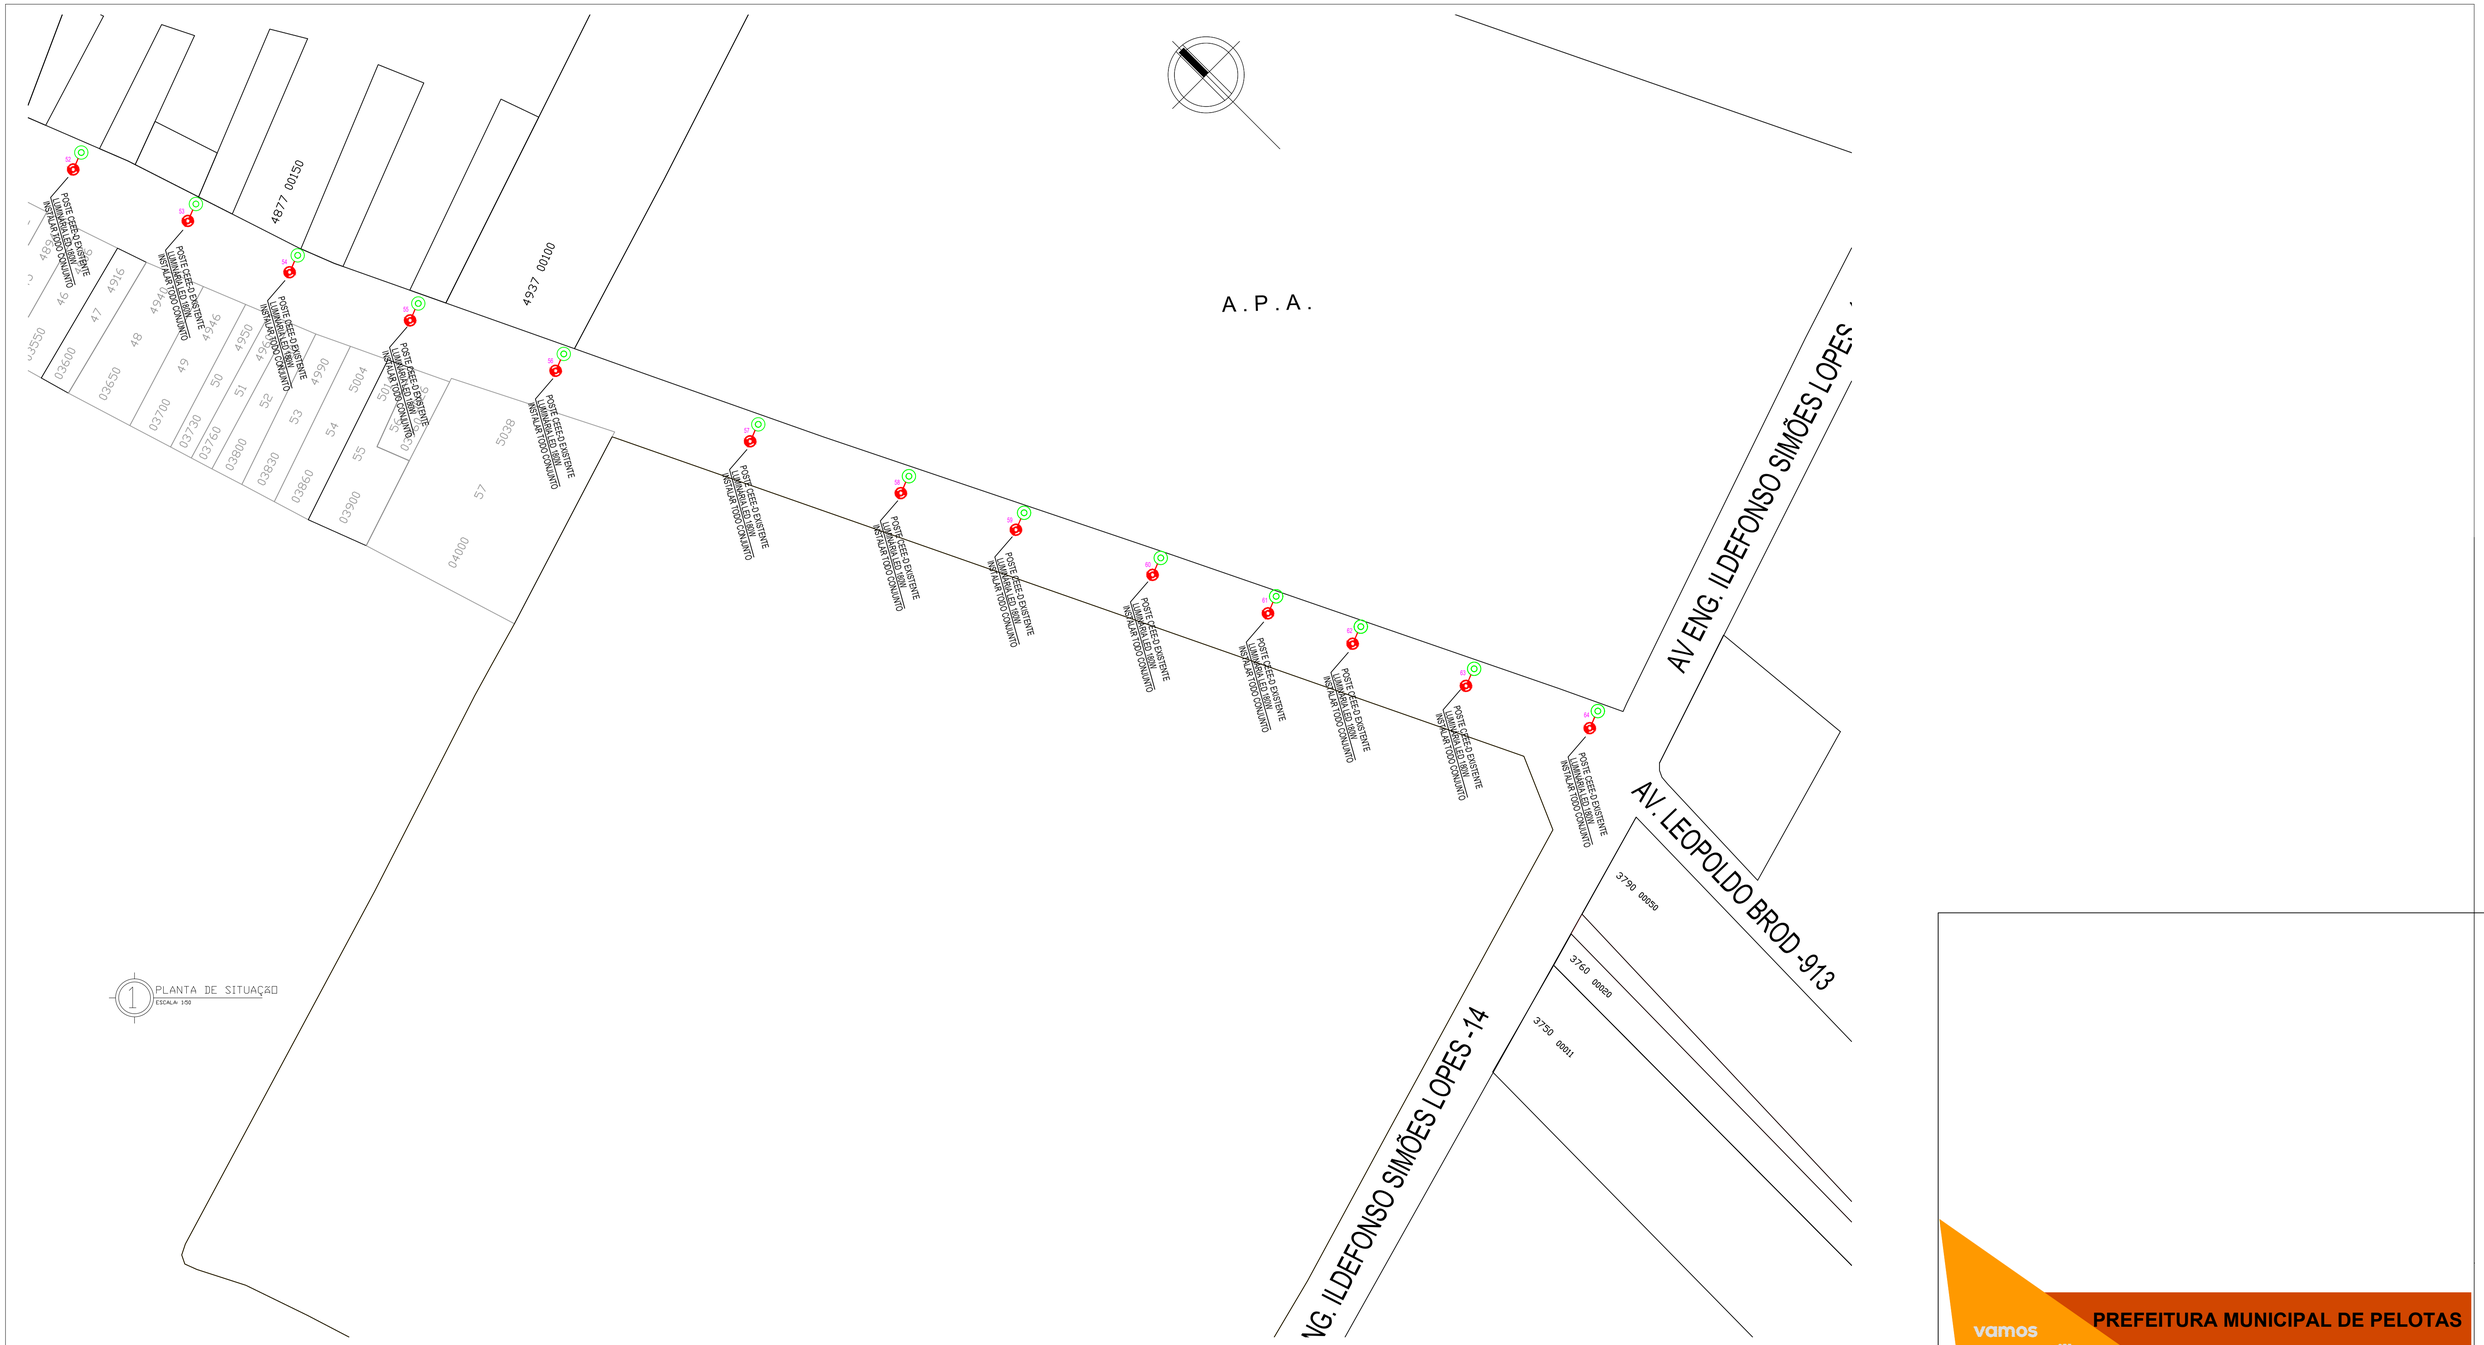


1 PLANTA DE SITUAÇÃO
ESCALA: 1:50

LEGENDA:

- POSTE DE CONCRETO PROJETADO
- POSTE DE CONCRETO EXISTENTE
- POSTE DE MADEIRA EXISTENTE
- TRANSFORMADOR CONCESSIONARIA
- ATERRAMENTO PROJETADO
- ATERRAMENTO EXISTENTE
- PARA-RAIO MT 12KV-10kA PROJETADO
- PARA-RAIO MT EXISTENTE EXISTENTE
- CONDUTOR DE MÉDIA TENSÃO
- CONDUTOR DE BAIXA TENSÃO
- CHAVE FUSÍVEL 15kV - BASE 300A PORTA FUS. 100A EXISTENTE
- CHAVE FUSÍVEL 15kV - BASE 300A PORTA FUS. 100A PROJETADA
- LUMINÁRIA A INSTALAR CONFORME DESCRIÇÃO TÉCNICA
- POSTE CURVO DUPLO H = 9M LUMINÁRIA LED 180W
- CAIXA DE COMANDO
- PÉTALAS COM SUPORTE CENTRAL LUMINÁRIA 180W POSTE EXISTENTE

vamos compartilhar a cidade

**PREFEITURA MUNICIPAL DE PELOTAS**

**ILUMINAÇÃO EM LED**

DIREITOS AUTORAIS RESERVADOS. PROIBIDA A REPRODUÇÃO TOTAL OU PARCIAL DESTE DESENHO SEM O EXPRESSO CONSENTIMENTO DO PROPRIETÁRIO

TÍTULO DO DESENHO
**PROJETO DE ILUMINAÇÃO PÚBLICA EM LED DA AVENIDA LEOPOLDO BROD**

ESCALA: INDICADA

PRANCHA: 03/03

MUNICÍPIO: **PELOTAS**

ESTADO: **RIO GRANDE DO SUL**

LOGRADOURO: **AVENIDAS LEOPOLDO BROD (TRECHO ZEFERINO COSTA E ILDEFONSO SIMÕES LOPES)**

CÓDIGO DO DESENHO

NÚMERO DA REVISÃO: **00**

DATA: **07/04/2022**

EQUIPE TÉCNICA

JOICE DA LUZ GARCIA
ENGENHEIRA ELETRICISTA | CREA RS 214095

Rua Menna Barreto, 752 - Pelotas/RS
Fone: (53) 33101350 - (53) 33101353
Email: seplag@pelotas.rs.gov.br

SECRETARIA DE PLANEJAMENTO E GESTÃO
Pelotas