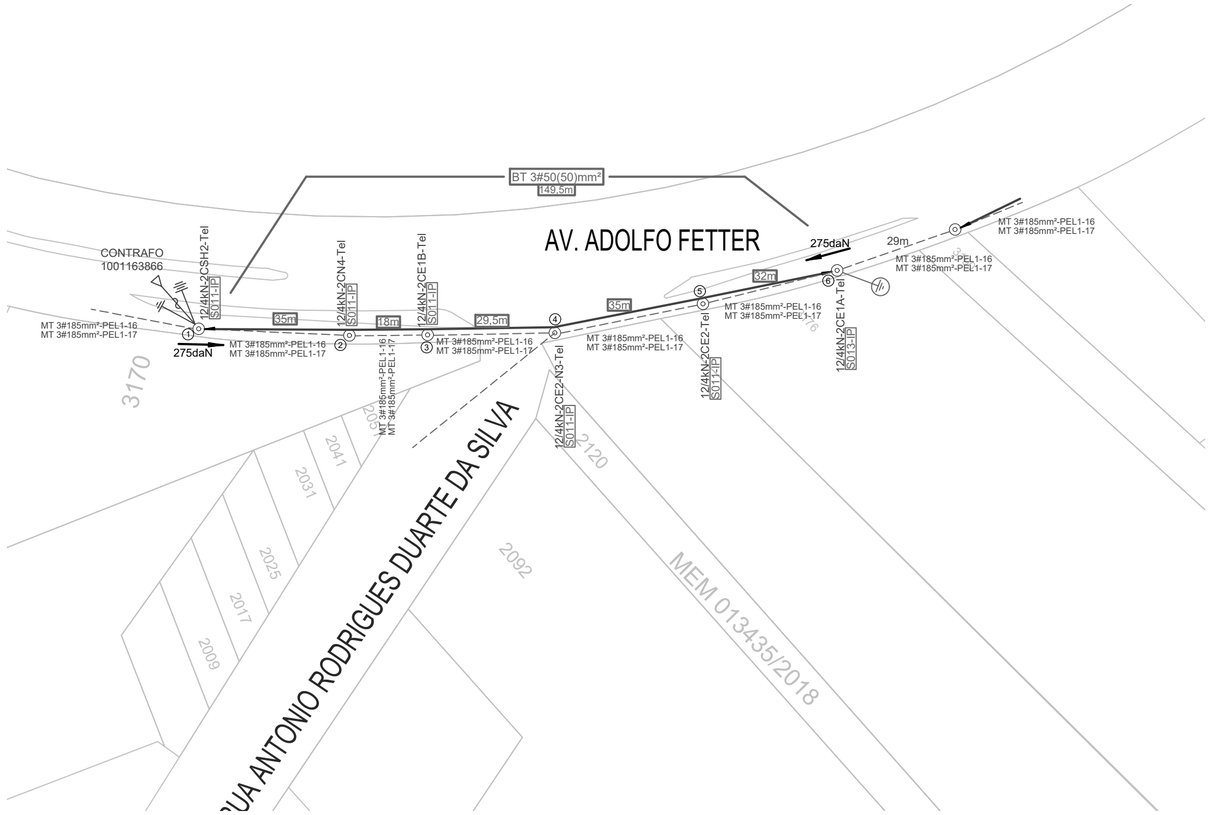

1 PLANTA DE SITUAÇÃO
ESCALA: 1:1000

NOTAS:

01 - A RESISTÊNCIA MÁXIMA DE ATERRAMENTO NÃO DEVERÁ ULTRAPASSAR A 10ohms.

02 - MEDIDAS EM METROS.

03 - NA INSTALAÇÃO DOS POSTES DE CONCRETO, COM BASE CONCRETADA DEVE SER PREVISTO A INSTALAÇÃO DE UMA HASTE DE ATERRAMENTO E O RESPECTIVO FIO DE COBRE 6AWG POR DENTRO DO POSTE, PARA PERMITIR FUTUROS ATERRAMENTOS.

04 - O CABO MULTIPLEXADO TEM O NEUTRO ISOLADO

05 - O TRANSFORMADOR PROJETADO DEVE ATENDER AS ESPECIFICAÇÕES DA NORMA ESP-11.001 DA CEEE EQUATORIAL;

LEGENDA:

- POSTE DE CONCRETO PROJETADO
- POSTE DE CONCRETO EXISTENTE
- POSTE DE MADEIRA EXISTENTE
- TRANSFORMADOR CONCESSIONARIA
- ATERRAMENTO PROJETADO
- ATERRAMENTO EXISTENTE
- PARA-RAIO MT 12kV-10kA PROJETADO
- PARA-RAIO MT EXISTENTE EXISTENTE
- CONDUTOR DE MÉDIA TENSÃO
- CONDUTOR DE BAIXA TENSÃO
- CHAVE FUSIVEL 15kV - BASE 300A PORTA FUS. 100A EXISTENTE
- CHAVE FUSIVEL 15kV - BASE 300A PORTA FUS. 100A PROJETADA

vamos compartilhar a cidade

PREFEITURA MUNICIPAL DE PELOTAS

DIREITOS AUTORAIS RESERVADOS. PROIBIDA A REPRODUÇÃO TOTAL OU PARCIAL DESTE DESENHO SEM O EXPRESSO CONSENTIMENTO DO PROPRIETÁRIO

TÍTULO DO DESENHO: PELOTAS - RIO GRANDE DO SUL
ILUMINAÇÃO PUBLICA EM LED - AVENIDA ADOLFO FETTER

PRANCHA: 01/01

ESCALA: INDICADA

MUNICÍPIO: PELOTAS
ESTADO: RIO GRANDE DO SUL

LOGRADOURO

CÓDIGO DO DESENHO

NÚMERO DA REVISÃO: 00

DATA: 22/01/2022

EQUIPE TÉCNICA

ROGÉRIO DA SILVEIRA FREITAS
ENGENHEIRO ELETRICISTA | CREA RS 146900

Rua Menna Barreto, 752 - Pelotas/RS
Fone: (53) 33101350 - (53) 33101353
Email: seplag@pelotas.rs.gov.br

SECRETARIA DE PLANEJAMENTO E GESTÃO
Prefeitura de Pelotas vamos compartilhar a cidade