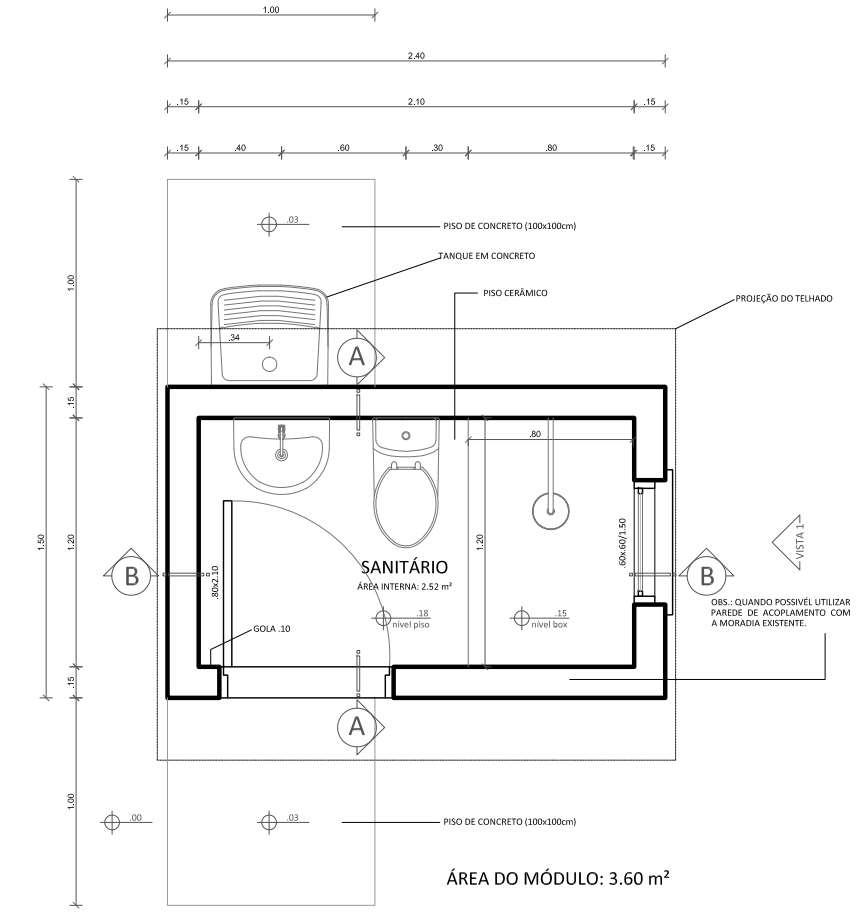

ÁREA DO MÓDULO: 3.60 m²

01 ARQUITETÔNICO
ESC: 1/25

PREFEITURA PELOTAS

SECRETARIA DE HABITAÇÃO E REGULARIZAÇÃO FUNDIÁRIA

PROGRAMA NENHUMA CASA SEM BANHEIRO

PROJETO ARQUITETÔNICO

PLANTA BAIXA

LOCALIDADE: ASSENTAMENTO 23 DE MAIO

SECRETÁRIO

UBIRAJARA GARCIA LEAL

RESP. TÉCNICO DO PROJETO

ARQ. & URB. CASSIUS BAUMGARTEN

Data: DEZEMBRO 2022	Prancha: 01/04	Escala: 1/25