

1

2

3

4

5

6

7

8

A


B

C

D

E

F

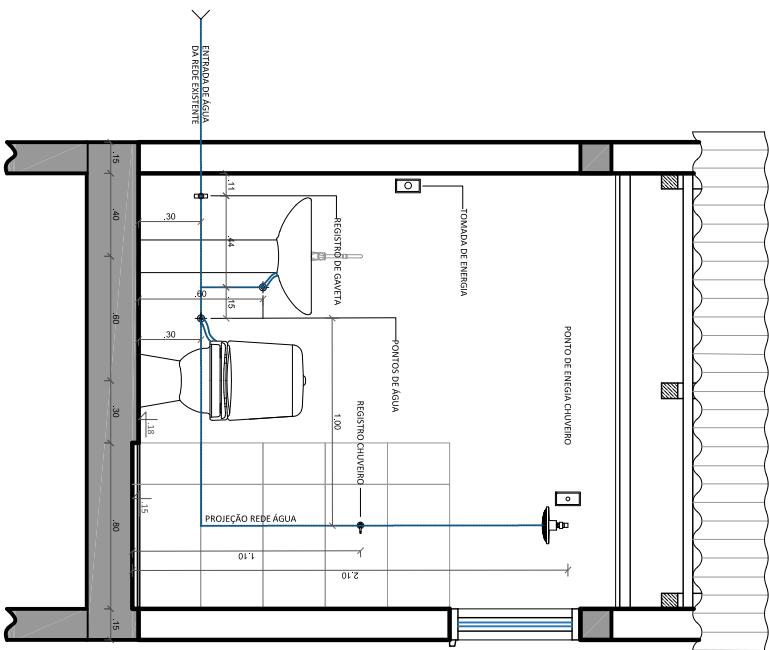

CORTE A
ESC: 1/25



PREFEITURA
PELOTAS

**SECRETARIA DE HABITAÇÃO E
REGULARIZAÇÃO FUNDIÁRIA**

PROGRAMA NENHUMA CASA SEM BANHEIRO

PROJETO ARQUITETÔNICO

SECRETÁRIO

CORTE A

LIBRÁRIA GARCIA LEAL

LOCALIDADE: ASSENTAMENTO 23 DE
MAIO

RESP. TÉCNICO DO PROJETO

ARO. X. URB. CASSIUS BAUMGARTEN

Data: DEZEMBRO 2022

Prancha: 02/04

Escala: 1/25