

1

2

3

4

5

6

7

8

A


B


C

D

E

F

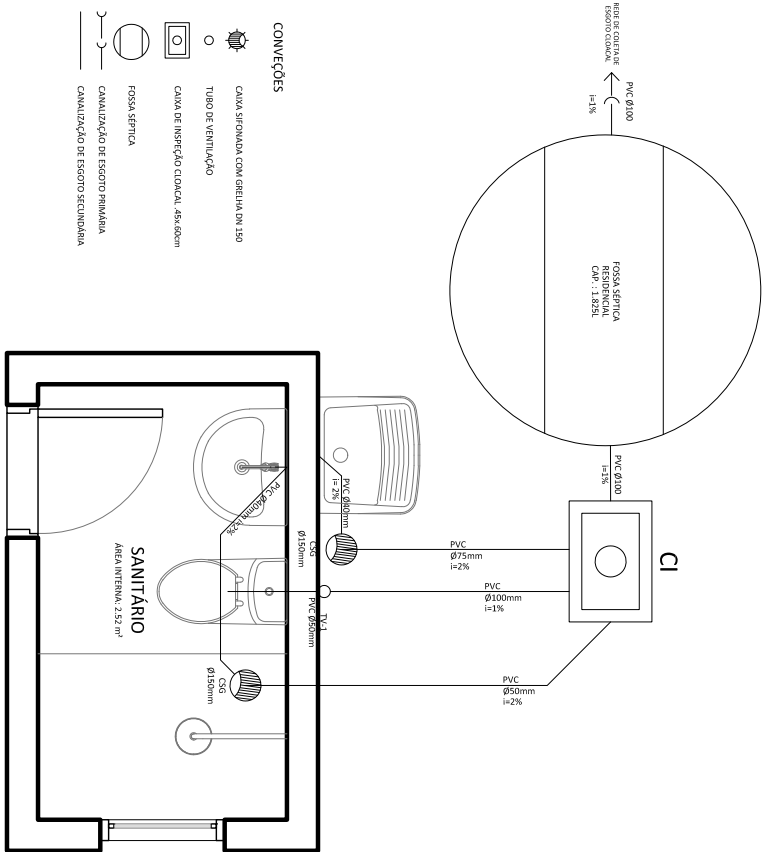

**PREFEITURA
PELOTAS**

**SECRETARIA DE HABITAÇÃO E
REGULARIZAÇÃO FUNDIÁRIA**

PROGRAMA NENHUMA CASA SEM BANHEIRO		
PROJETO ESGOTO FLUVIAL	SECRETÁRIO	
PLANTA DA REDE DE ESGOTO	LIBRÁRIA GARCIA LEAL	
LOCALIDADE: GETÚLIO VARGAS, 8 DE MARÇO, VASCO PIRES, FARROUPILHA, 23 DE MAIO	RESP. TÉCNICO DO PROJETO	
Data: Outubro 2022	Prancha ^(A) : 01/01	Escala: 1/25

ARQ. & URB. CASSIUS BAUMGARTEN