



11 - VIGAS BALDRAME  
ESCALA 1:50

V5, V6 e V16

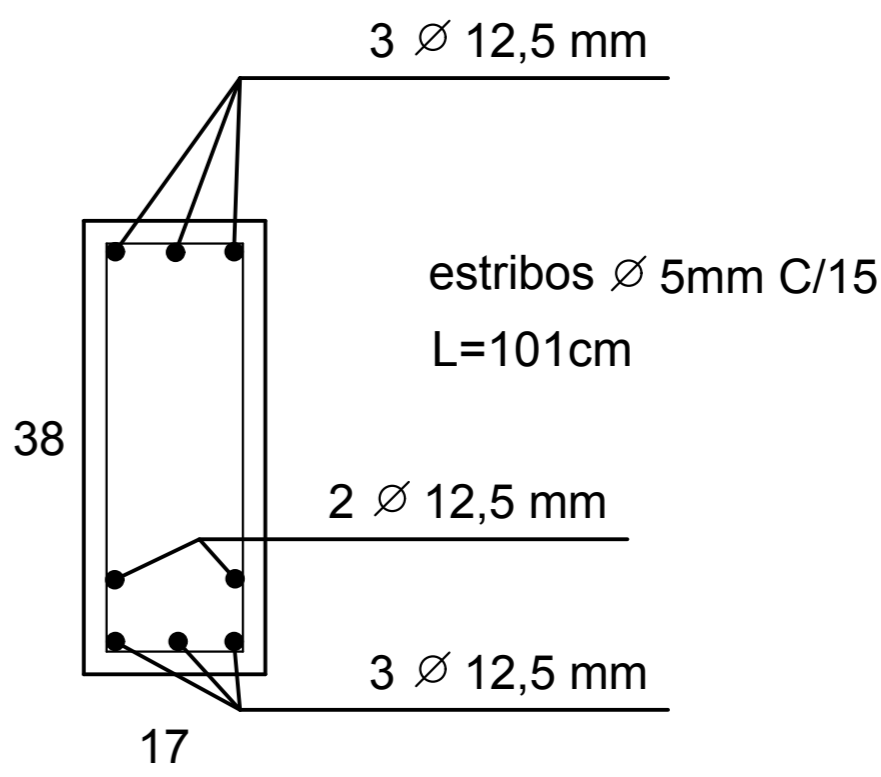

DEMAIS VIGAS DE FUNDAÇÃO 20X45

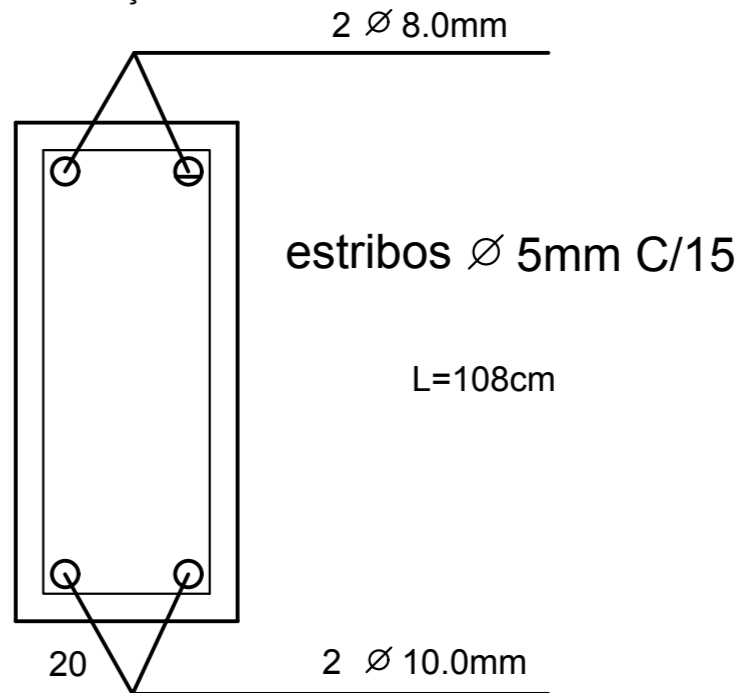

PREFEITURA MUNICIPAL DE PELOTAS		
SECRETARIA MUNICIPAL DA SAÚDE - SMS		
SERVIÇO DE ARQUITETURA E OBRAS		
ESTRUTURAL - AMPLIAÇÃO		
UBS OBELISCO		
RUA DR. FRANCISCO RIBEIRO DA SILVA, 505		
PROPRIETÁRIO	PROPRIETÁRIO MUNICIPAL DE PELOTAS - RUA MUNICIPAL DA SAÚDE	PROPRIETÁRIO
RESP. PROJETO	Eng.º Ricardo Marques Silveira - Eng.º Civil - CREA 39558/D	08
SECRETARIA MUNICIPAL DE SAÚDE		
ESTADISTAS	1/50	DATA: Dez/2022