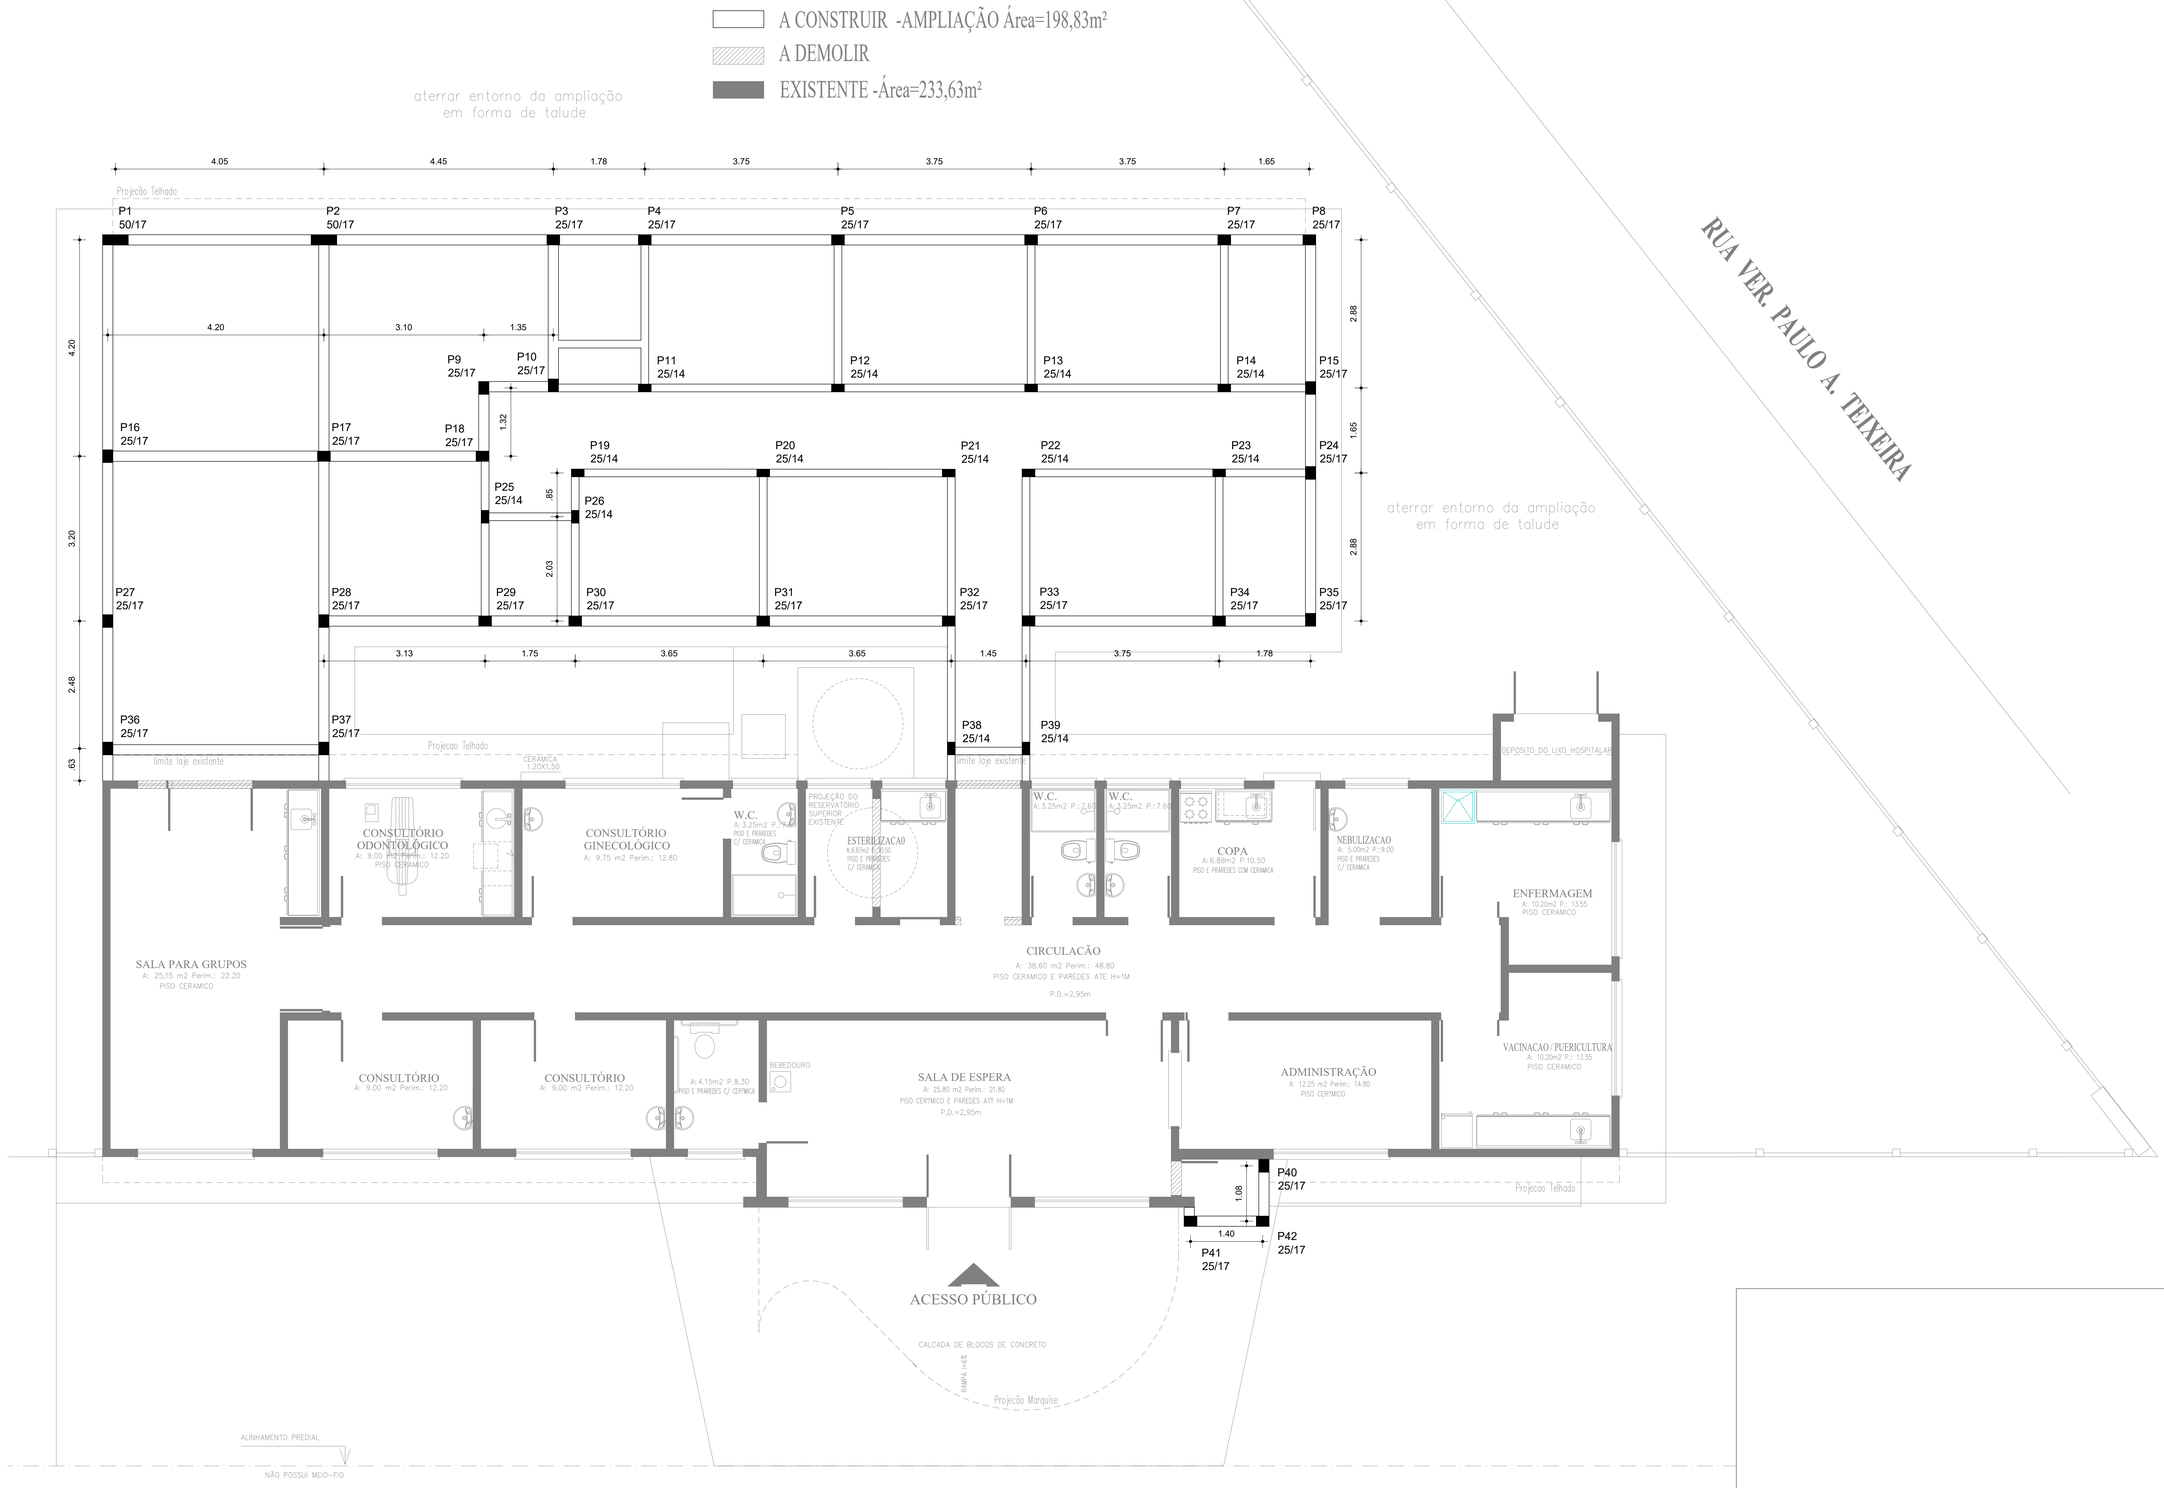

Planta de Locação de Pilares - pelo eixo

Esc.: 1:50

Pilares 25x17cm- 27x

P3/4/5/6/7/8/9/10/15/16/17/18/24/27/28/29 30/31/32/33/34/35/36/37/40/41/42

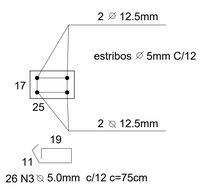

Pilares 25x14cm- 13x

P11/12/13/14/19/20/21/22/23 25/26/38/39

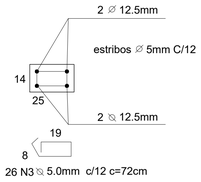

Pilares 50x17cm- 2x

P1 e P2

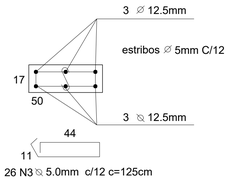

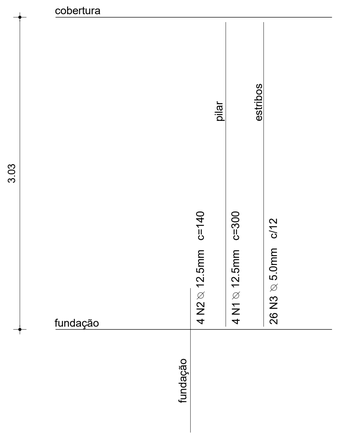

RESUMO MATERIAL PILARES

Total ferro 12.5= 496,82 Kg
Total ferro 5.0= 128,55 Kg
Total formas= 106,50 m²
Total concreto= 5,31 m³

Prefeitura Municipal de Pelotas
Secretaria Municipal de Saúde
Departamento de Arquitetura e Obras

AMPLIAÇÃO UBS SÍTIO FLORESTA

CONTEUDO DA PRANCHA: Projeto Estrutural - Pilares

ENDEREÇO: Rua Arthur Raubach, nº 299 - Sítio Floresta - Pelotas

PROPRIETÁRIO: Prefeitura Municipal de Pelotas
Secretaria Municipal de Saúde

RESPONSÁVEL TÉCNICO: Ricardo Marques Silveira- Eng.Civil-CREA 39558D - Secretaria Municipal de Saúde

ÁREA DO TERRENO: 1.653,00 m²
ÁREA :
ESC.: 1:50
DATA: Outubro 2022
T.O.:
PRANCHA Nº: projeto estrutural 02/05
T.A.: