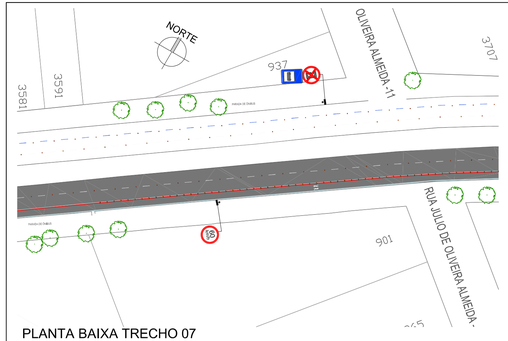

PLANTA BAIXA TRECHO 07
ESC. 1:750

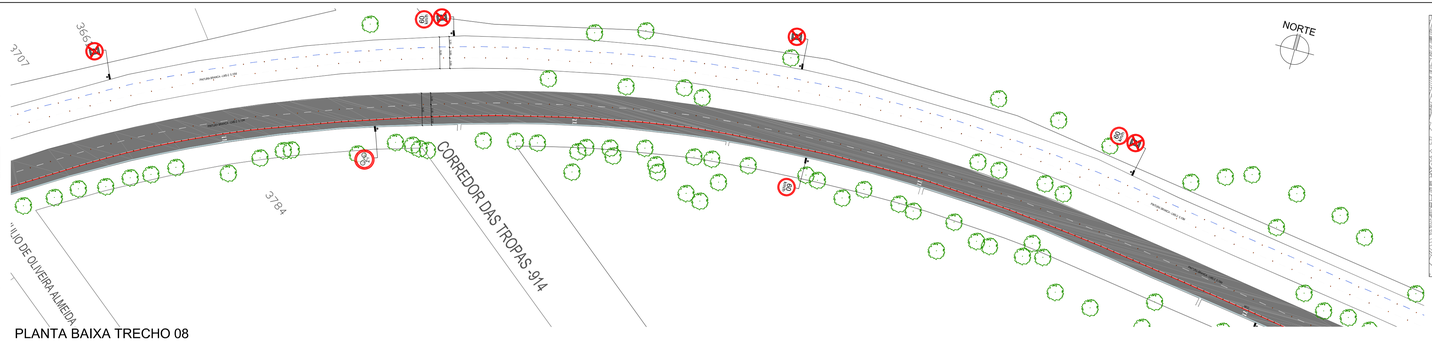

PLANTA BAIXA TRECHO 08
ESC. 1:750

PLANTA DE SITUAÇÃO
ESC. 1:20000

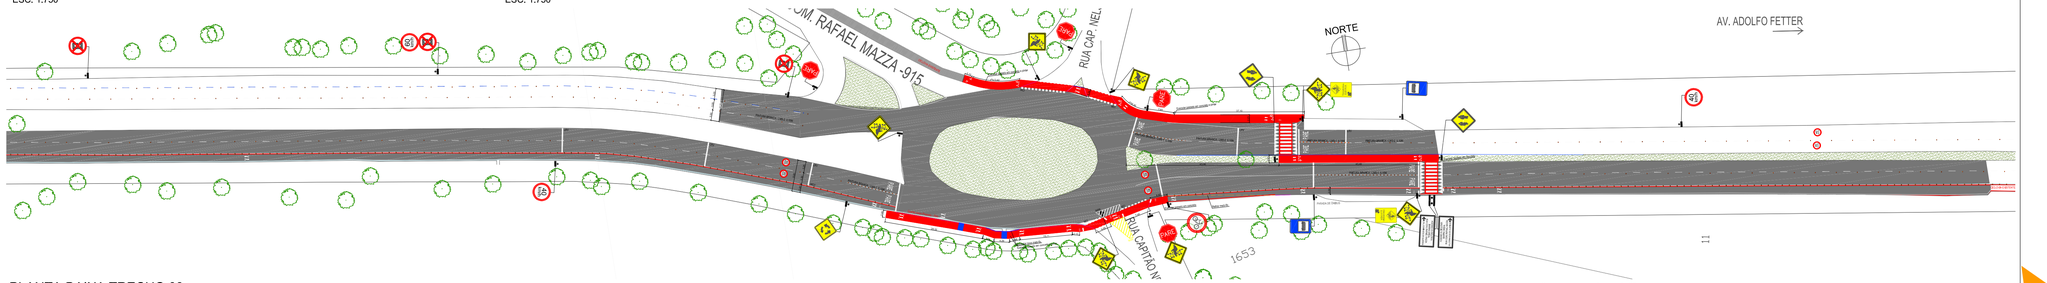

PLANTA BAIXA TRECHO 09
ESC. 1:750

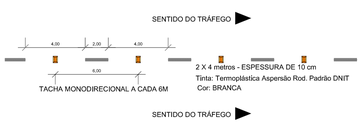

DET. LINHA DIVISORA DE FLUXOS - SENTIDO ÚNICO
SEM ESCALA

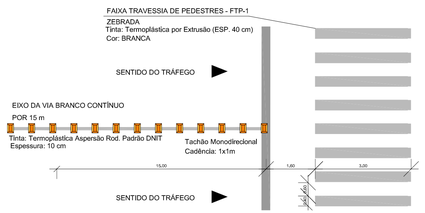

DET. SIN. HORIZONTAL - FAIXA DE PEDESTRES - SENTIDO ÚNICO
SEM ESCALA

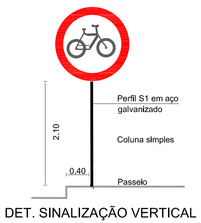

DET. SINALIZAÇÃO VERTICAL
SEM ESCALA

DETALHES - INSCRIÇÕES PAVIMENTO
SEM ESCALA

PINTURA	DIMENSÕES
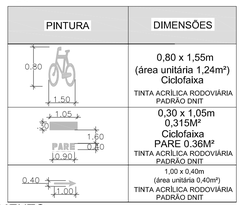	0,80 x 1,55m (área unitária 1,24m²) Ciclofaixa TINTA ACRILICA RODOVIÁRIA PADRÃO DNIT
	0,30 x 1,05m 0,315M² Ciclofaixa PARE 0,36M² TINTA ACRILICA RODOVIÁRIA PADRÃO DNIT
	1,00 x 0,40m (área unitária 0,40m²) TINTA ACRILICA RODOVIÁRIA PADRÃO DNIT

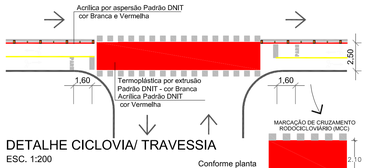

DETALHE CICLOVIA/ TRAVESSIA
ESC. 1:200

CONVENÇÕES DO PROJETO
MEIO–FIO EXISTENTE
MEIO–FIO A REMOVER
MEIO–FIO PROPOSTO
REBAIXO DE MEIO–FIO
SARJETA EM CONCRETO L:30CM
GRAMA EXISTENTE
GRAMA PROPOSTA
PAVIMENTAÇÃO PASSEIO EM CONCRETO EXISTENTE
PAVIMENTAÇÃO EM CBUQ PROPOSTO
ÁRVORES EXISTENTES A MANTER
CANAL DE DRENAGEM EXISTENTE

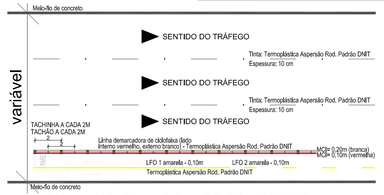

DETALHE CICLOVIA/ PISTA DE ROLAMENTO
ESC. 1:200

SINALIZAÇÃO VERTICAL

														UTILIZE TRAVESSIA SEGURA A 50M	TRAVESSIA SEGURA				
R-19	R-19	R-34	R-6c	R-1	A-30c	A-32b	A-30a	A-21b	A-12	I-23	A-32b	A-21b	EDUCATIVA	EDUCATIVA	EDUCATIVA	EDUCATIVA	EDUCATIVA	EDUCATIVA
VELOCIDADE MÁXIMA PERMITIDA	VELOCIDADE MÁXIMA PERMITIDA	CIRCULAÇÃO EXCLUSIVA BICICLETA	PROIBIDO PARAR E ESTACIONAR	PARADA OBRIGATÓRIA	TRÂNSITO COMPARTILHADO POR CICLISTAS E PEDESTRES	TRAVESSIAS DE PEDESTRES	PASSAGEM SINALIZADA DE CICLISTAS	ESTREITAMENTO DE PISTA A ESQUERDA	INTERSEÇÃO EM CÍRCULO	PONTO DE CARGA ÔNIBUS	TRAVESSIAS DE PEDESTRES ELEVADA	ESTREITAMENTO DE PISTA A ESQUERDA	TRAVESSIA SEGURA A 50M	TRAVESSIA SEGURA	ACESSO ARIEAL RUA COM. RAFAEL MAZZA	ACESSO ARIEAL RUA COM. RAFAEL MAZZA	ACESSO ARIEAL AVENIDA REPÚBLICA	ACESSO ARIEAL AVENIDA REPÚBLICA
DIMENSÕES	DIMENSÕES	DIMENSÕES	DIMENSÕES	DIMENSÕES	DIMENSÕES	DIMENSÕES	DIMENSÕES	DIMENSÕES	DIMENSÕES	DIMENSÕES	DIMENSÕES	DIMENSÕES	DIMENSÕES	DIMENSÕES	DIMENSÕES	DIMENSÕES	DIMENSÕES	DIMENSÕES
Ø 0,50	Ø 0,50	Ø 0,50	Ø 0,50	L: 0,25	0,45X 0,45	L: 0,45	L: 0,45	L: 0,45	L: 0,45	0,40 X 0,60	0,40 X 0,60	0,40 X 0,60	1,00 X 1,20	0,80 X 1,00	0,80 X 1,00	0,80 X 1,00	0,80 X 1,00	0,80 X 1,00
SUPORTE S1	SUPORTE S1	SUPORTE S1	SUPORTE S1	SUPORTE S1	SUPORTE S1	SUPORTE S1	SUPORTE S1	SUPORTE S1	SUPORTE S1	SUPORTE S1	SUPORTE S1	SUPORTE S1	SUPORTE S1	SUPORTE S1	SUPORTE S1	SUPORTE S1	SUPORTE S1	SUPORTE S1

vamos compartilhar a cidade

PREFEITURA

SINALIZAÇÃO VIÁRIA AV. FERREIRA VIANA

DIREITOS AUTORAIS RESERVADOS. PROIBIDA A REPRODUÇÃO TOTAL OU PARCIAL DESTE DESENHO SEM O EXPRESSO CONSENTIMENTO DO PROPRIETÁRIO

TÍTULO DO DESENHO
PROJETO DE SINALIZAÇÃO VIÁRIA

PLANTA BAIXA - SITUAÇÃO - DETALHES AV. FERREIRA VIANA
ESCALA: INDICADA

PRANCHA: 06/07

MUNICÍPIO: **PELOTAS**
ESTADO: **RIO GRANDE DO SUL**

LOGRADOURO
AV. FERREIRA VIANA ENTRE AV. BENTO GONÇALVES ATÉ RUA COM. RAFAEL MAZZA

CÓDIGO DO DESENHO: **AFV-SIN-01**
NÚMERO DA REVISÃO: **00**
DATA: **20/03/2022**

EQUIPE TÉCNICA
RAFAEL SILVA DA SILVA
ENGENHEIRA CIVIL / CREA/RS196628
ELISE LOPES DUTRA
ARQUITETA E URBANISTA / CAU A 46644-4

Rua Menna Barreto, 752 - Pelotas/RS
Fone: (53) 3227/1513
Email: seplag@pelotas.rs.gov.br

SECRETARIA DE PLANEJAMENTO E GESTÃO
Pelotas