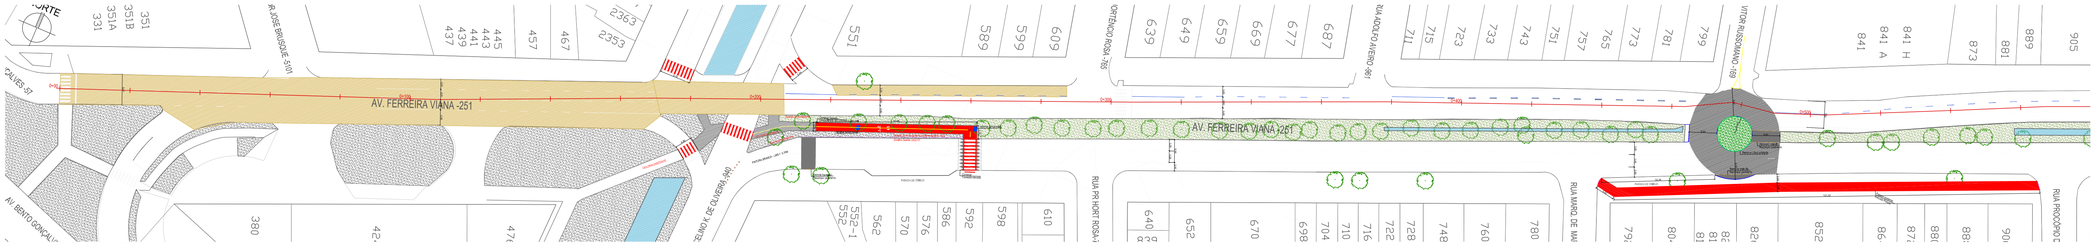

PLANTA BAIXA TRECHO 01
ESC. 1:750

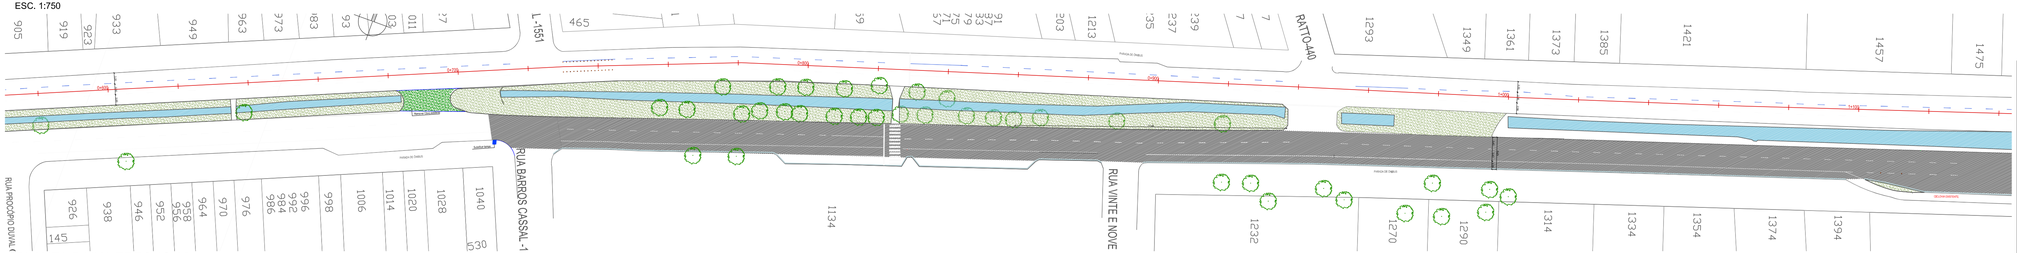

PLANTA BAIXA TRECHO 02
ESC. 1:750

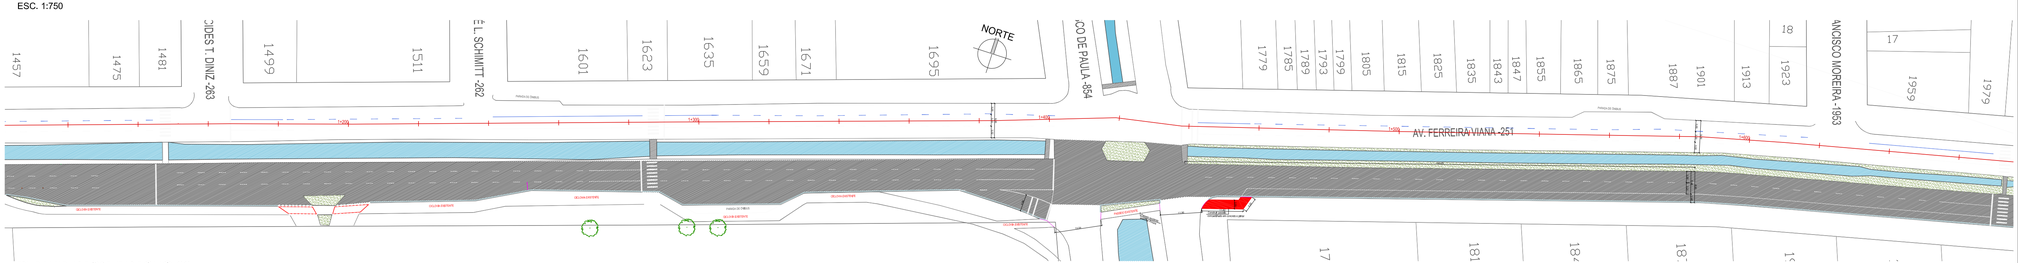

PLANTA BAIXA TRECHO 03
ESC. 1:750

CONCRETO PASSEIOS

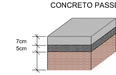

SEÇÃO PAVIMENTAÇÃO PASSEIOS
SEM ESCALA

GRAMA

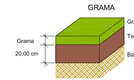

SEÇÃO GRAMA - RÓTULA
SEM ESCALA

RECOMPOSIÇÃO PAVIMENTAÇÃO EM CBUQ

SEÇÃO PAVIMENTAÇÃO PISTA 1
SEM ESCALA

PAVIMENTAÇÃO EM CBUQ
FRESAGEM 2,00CM - REPERFILAGEM 3,00CM

SEÇÃO PAVIMENTAÇÃO PISTA 2
SEM ESCALA

PAVIMENTAÇÃO EM CBUQ C/ REFORÇO DE BASE E SUB-BASE (PARADA DE ÔNIBUS)

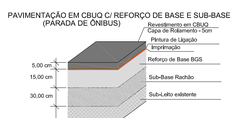

SEÇÃO PAVIMENTAÇÃO PISTA 3
SEM ESCALA

PAVIMENTAÇÃO EM CBUQ - CAPA 2,5CM

SEÇÃO PAVIMENTAÇÃO PISTA 4
SEM ESCALA

PAVIMENTAÇÃO EM CBUQ - CAPA 3,00CM

SEÇÃO PAVIMENTAÇÃO PISTA 5
SEM ESCALA

AVENIDA FERREIRA VIANA
TRECHO ENTRE ROTATÓRIA DO LOT. UMUHARAMA E ROTATÓRIA ESTRADA DO ENGENHO

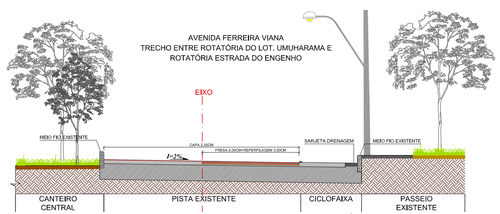

PERFIL PAVIMENTAÇÃO - TRECHO ENTRE ROTATÓRIA DO LOT. UMUHARAMA E ROTATÓRIA DA ESTRADA DO ENGENHO
SEM ESCALA

CONVENÇÕES DO PROJETO
MEIO-FIO EXISTENTE
MEIO-FIO A REMOVER
MEIO-FIO PROPOSTO
REBAIXO DE MEIO-FIO
SARJETA EM CONCRETO L:30CM
GRAMA EXISTENTE
GRAMA PROPOSTA
PAVIMENTAÇÃO EM CBUQ CAPA DE 3,00CM (PINTURA+CAPA)
PAVIMENTAÇÃO EM CBUQ CAPA DE 2,50CM (PINTURA+CAPA)
PAVIMENTAÇÃO EM CBUQ CAPA DE 3,00CM (FRESA 3,00CM+PINTURA+CAPA)
FRESA 2,00CM+REPERFILAGEM 3,00CM
PAVIMENTAÇÃO EM CBUQ REFORÇO – DE 5,00CM (PARADA DE ÔNIBUS)
RECOMPOSIÇÃO PAVIMENTAÇÃO EM CBUQ – 5,00CM
PAVIMENTAÇÃO PASSEIO EM CONCRETO EXISTENTE
ENROCAMENTO PARA CONSTRUÇÃO DE ALARGAMENTO
ÁRVORES EXISTENTES A MANTER
CANAL DE DRENAGEM EXISTENTE

vamos compartilhar a cidade

PREFEITURA

SINALIZAÇÃO VIÁRIA AV. FERREIRA VIANA

DIREITOS AUTORAIS RESERVADOS. PROIBIDA A REPRODUÇÃO TOTAL OU PARCIAL DESTE DESENHO SEM O EXPRESSO CONSENTIMENTO DO PROPRIETÁRIO

TÍTULO DO DESENHO
PROJETO DE PAVIMENTAÇÃO

PLANTA BAIXA - DETALHES - AV. FERREIRA VIANA
ESCALA: INDICADA

PRANCHA: 01/07

MUNICÍPIO: **PELOTAS**
ESTADO: **RIO GRANDE DO SUL**

LOGRADOURO: **AV. FERREIRA VIANA ENTRE AV. BENTO GONÇALVES ATÉ RUA COM. RAFAEL MAZZA**

CÓDIGO DO DESENHO: **AFV-PAV-01**
NÚMERO DA REVISÃO: **00**
DATA: **20/03/2022**

EQUIPE TÉCNICA

RAFAEL SILVA DA SILVA
ENGENHEIRA CIVIL | CREA/RS196628

ELISE LOPES DUTRA
ARQUITETA E URBANISTA | CAU A 46644-4

Rua Menna Barreto, 752 - Pelotas/RS
Fone: (53) 3310 1350 - (53) 3310 1353
Email: seplag@pelotas.rs.gov.br

SECRETARIA DE PLANEJAMENTO E GESTÃO

Pelotas
Nunca Conquistada, Sempre Amada