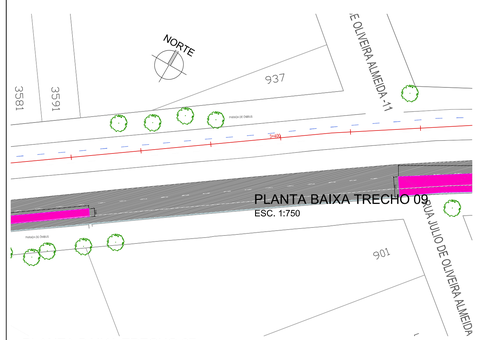

PLANTA BAIXA TRECHO 07
ESC. 1:750

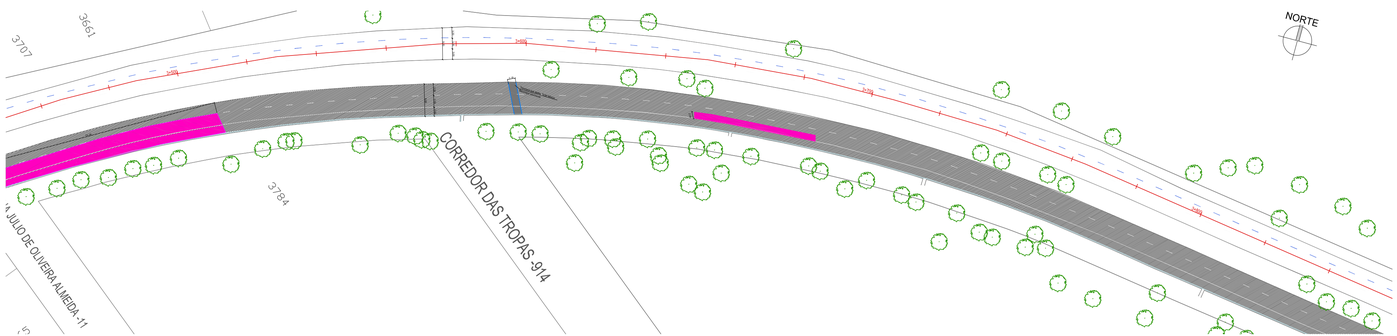

PLANTA BAIXA TRECHO 08
ESC. 1:750

PLANTA DE SITUAÇÃO
ESC. 1:20000

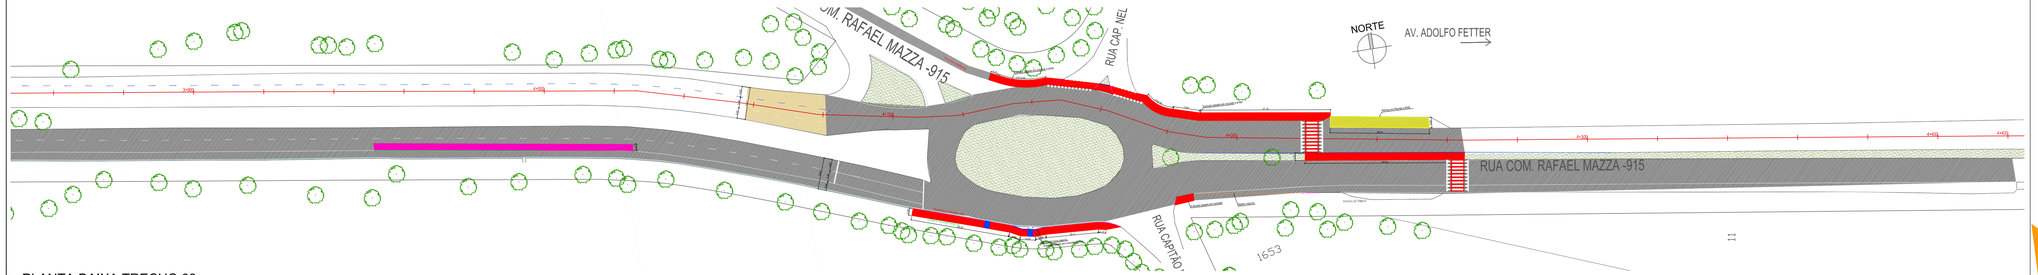

PLANTA BAIXA TRECHO 09
ESC. 1:750

CONVENÇÕES DO PROJETO
MEIO-FIO EXISTENTE
MEIO-FIO A REMOVER
MEIO-FIO PROPOSTO
REBAIXO DE MEIO-FIO
SARJETA EM CONCRETO L=30CM
GRAMA EXISTENTE
GRAMA PROPOSTA
PAVIMENTAÇÃO EM CBUQ CAPA DE 3,00CM (PINTURA+CAPA)
PAVIMENTAÇÃO EM CBUQ CAPA DE 2,50CM (PINTURA+CAPA)
PAVIMENTAÇÃO EM CBUQ CAPA DE 3,00CM (FRESA 3,00CM+PINTURA+CAPA)
FRESA 2,0CM+REPERFILAGEM 3,00CM
PAVIMENTAÇÃO EM CBUQ REFORÇO – DE 5,0CM (PARADA DE ÔNIBUS)
RECOMPOSIÇÃO PAVIMENTAÇÃO EM CBUQ – 5,0CM
PAVIMENTAÇÃO PASSEIO EM CONCRETO EXISTENTE
ENROCAMENTO PARA CONSTRUÇÃO DE ALARGAMENTO
ÁRVORES EXISTENTES A MANTER
CANAL DE DRENAGEM EXISTENTE

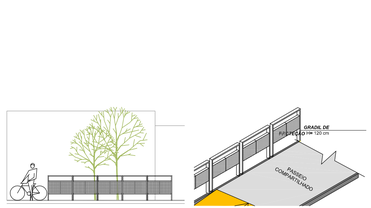

DETALHE GUARDA CORPO 01: (ESQUINA AV. JUSCELINO K DE OLIVEIRA - PADRÃO EXISTENTE)
ESC. 1:75

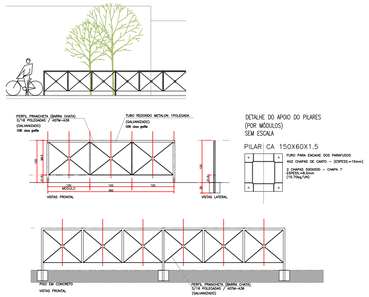

DETALHE GUARDA CORPO 02: (EST. DO ENGENHO E PONTE DO LARANJAL)
ESC. 1:75

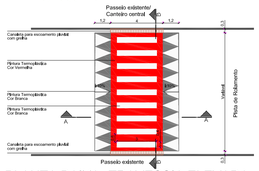

PLANTA BAIXA -TRAVESSIA ELEVADA
ESC. 1:200

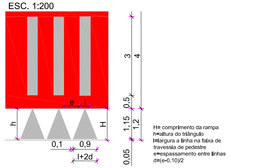

DET. SINALIZAÇÃO TRAVESSIA ELEVADA
ESC. 1:100

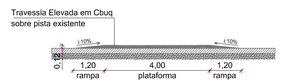

CORTE AA
ESC. 1:100

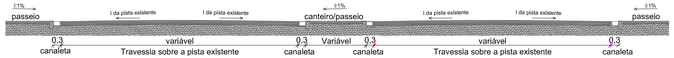

CORTE BB
ESC. 1:100

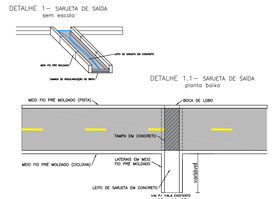

DET. SARJETA DE SAÍDA
SEM ESCALA

vamos compartilhar a cidade

PREFEITURA

SINALIZAÇÃO VIÁRIA AV. FERREIRA VIANA

DIREITOS AUTORAIS RESERVADOS. PROIBIDA A REPRODUÇÃO TOTAL OU PARCIAL DESTE DESENHO SEM O EXPRESSO CONSENTIMENTO DO PROPRIETÁRIO

TÍTULO DO DESENHO
PROJETO DE PAVIMENTAÇÃO

PLANTA BAIXA - SITUAÇÃO - DETALHES AV. FERREIRA VIANA
ESCALA: INDICADA

PRANCHA 03/07

MUNICÍPIO: **PELOTAS**
ESTADO: **RIO GRANDE DO SUL**

LOGRADOURO
AV. FERREIRA VIANA ENTRE AV. BENTO GONÇALVES ATÉ RUA COM. RAFAEL MAZZA

CÓDIGO DO DESENHO: **AFV-PAV-03**
NÚMERO DA REVISÃO: **00**
DATA: **20/03/2022**

EQUIPE TÉCNICA

RAFAEL SILVA DA SILVA
ENGENHEIRO CIVIL | CREA/RS196628

ELISE LOPES DUTRA
ARQUITETA E URBANISTA | CAU A 46644-4

Rua Menna Barreto, 752 - Pelotas/RS
Fone: (53) 3310 1350 - (53) 33101353
Email: seplag@pelotas.rs.gov.br

SECRETARIA DE PLANEJAMENTO E GESTÃO

Pelotas
Nunca foi tão bom