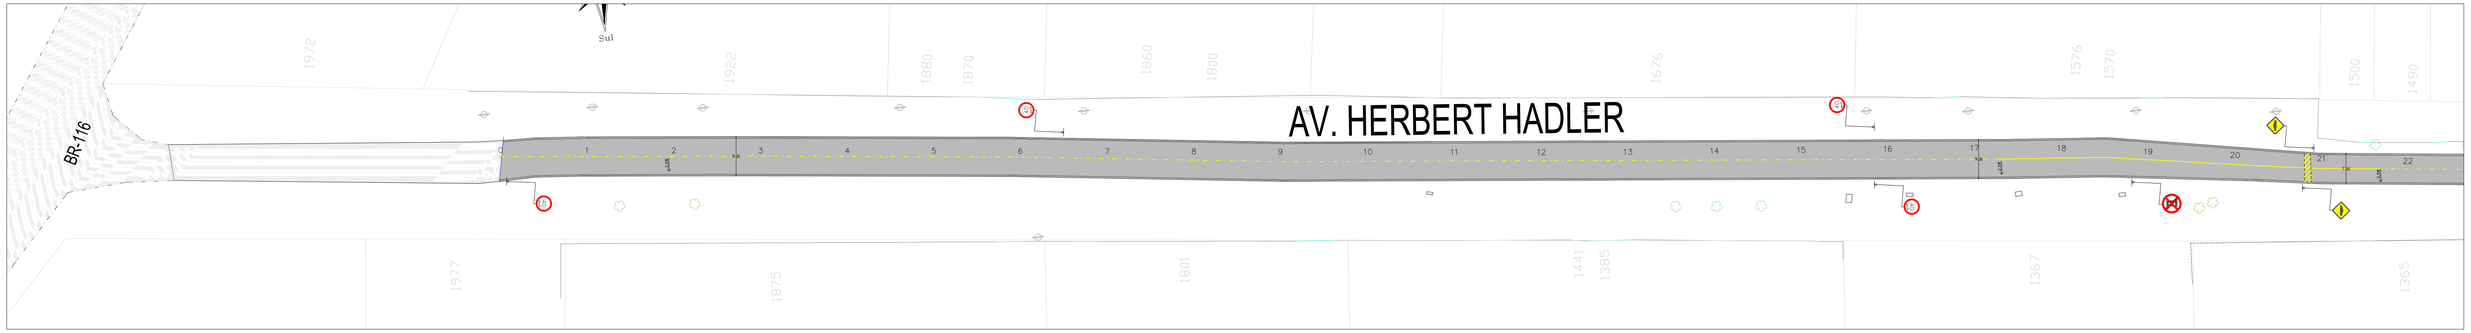

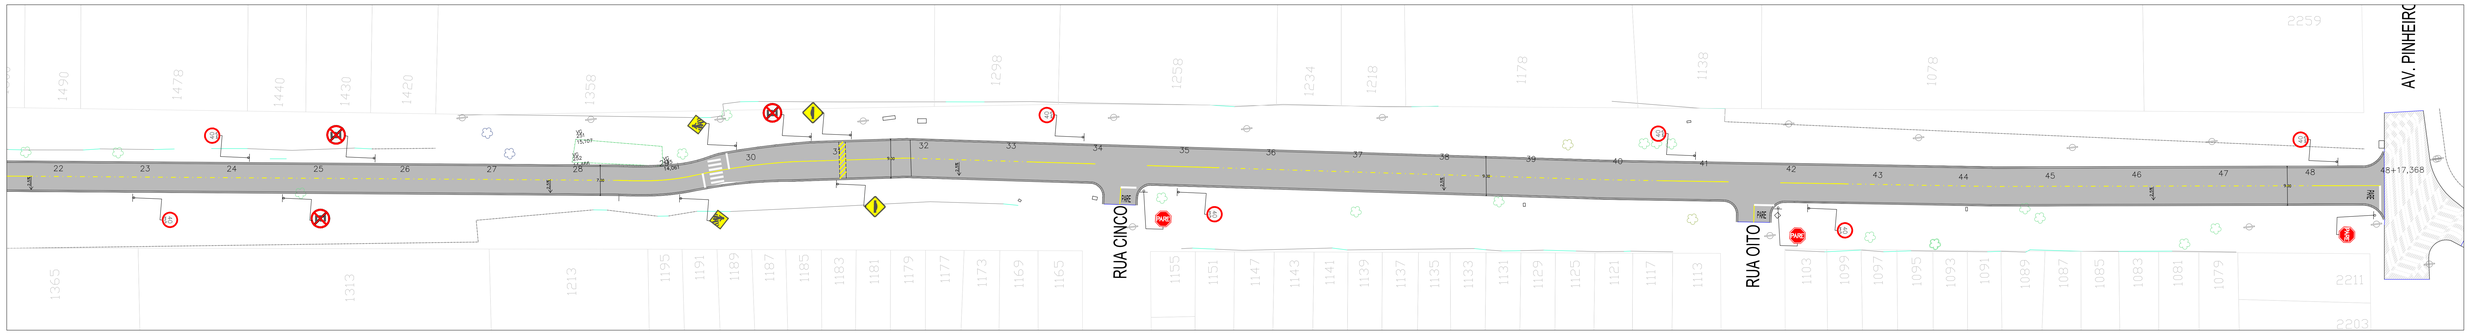

1 | PLANTA BAIXA
ESC. 1:500

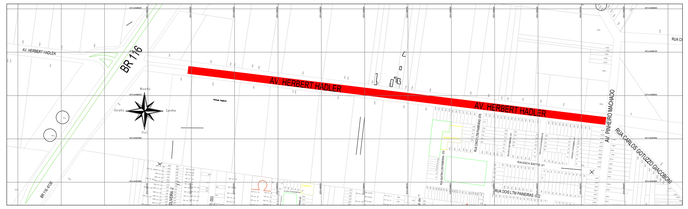

2 | PLANTA DE LOCALIZAÇÃO
ESC. 1:5000

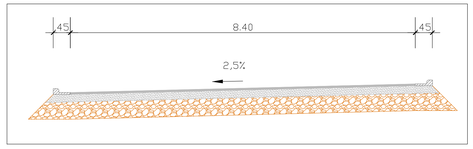

3 | DETALHE SEÇÃO TRANSVERSAL TIPO A
SEM ESCALA

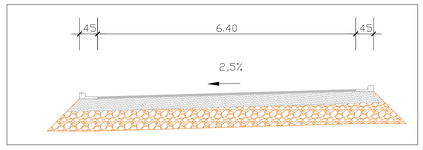

4 | DETALHE SEÇÃO TRANSVERSAL TIPO B
SEM ESCALA

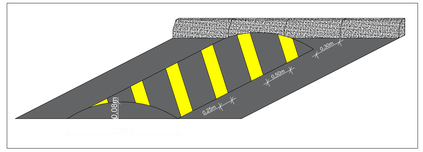

5 | DETALHE ONDULAÇÃO TRANSVERSAL TIPO B
SEM ESCALA

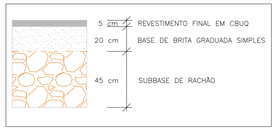

6 | DETALHE DAS CAMADAS DE PAVIMENTO
SEM ESCALA

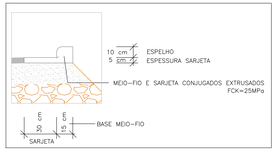

7 | DETALHE MEIO FIO E SARJETA
SEM ESCALA

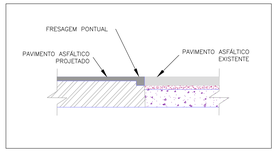

8 | DETALHE INTERFACE PAVIMENTOS
SEM ESCALA

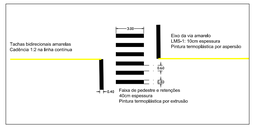

9 | SINALIZAÇÃO HORIZONTAL
SEM ESCALA

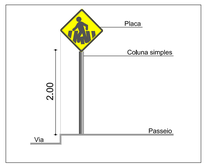

10 | SINALIZAÇÃO VERTICAL
SEM ESCALA

11 | SINALIZAÇÃO VERTICAL
SEM ESCALA

12 | SINALIZAÇÃO HORIZONTAL
SEM ESCALA

vamos compartilhar a cidade

PREFEITURA

PAVIMENTAÇÃO AV. HERBERT HADLER

DIREITOS AUTORAIS RESERVADOS. PROIBIDA A REPRODUÇÃO TOTAL OU PARCIAL DESTE DESENHO SEM O EXPRESSO CONSENTIMENTO DO PROPRIETÁRIO

TÍTULO DO DESENHO
PROJETO DE PAVIMENTAÇÃO/SINALIZAÇÃO

EQUIPE TÉCNICA
MARCOS SONSA TORMEN
ENGENHEIRO CIVIL | CREA RS 227799

PLANTA BAIXA
ESCALA: INDICADA

FOLHA(S): 01/01

MUNICÍPIO: **PELOTAS** | ESTADO: **RIO GRANDE DO SUL**

LOCALIZAÇÃO: **AV. HERBERT HADLER entre Av. Pinheiro Machado e BR-116**

CÓDIGO DO DESENHO: **AHH-SIN-PAV-00** | NÚMERO DA REVISÃO: **02** | DATA: **15/03/2022**

Rua Marechal Barreto, 793 - Pelotas/RS
Fone: (53) 3291 1300 - (53) 3291 1363
Email: seplug@pelotas.rs.gov.br

SECRETARIA DE PLANEJAMENTO E GESTÃO

Pelotas