


PLANTA BAIXA TRECHO 01
ESC. 1:750



PLANTA BAIXA TRECHO 01
ESC. 1:750

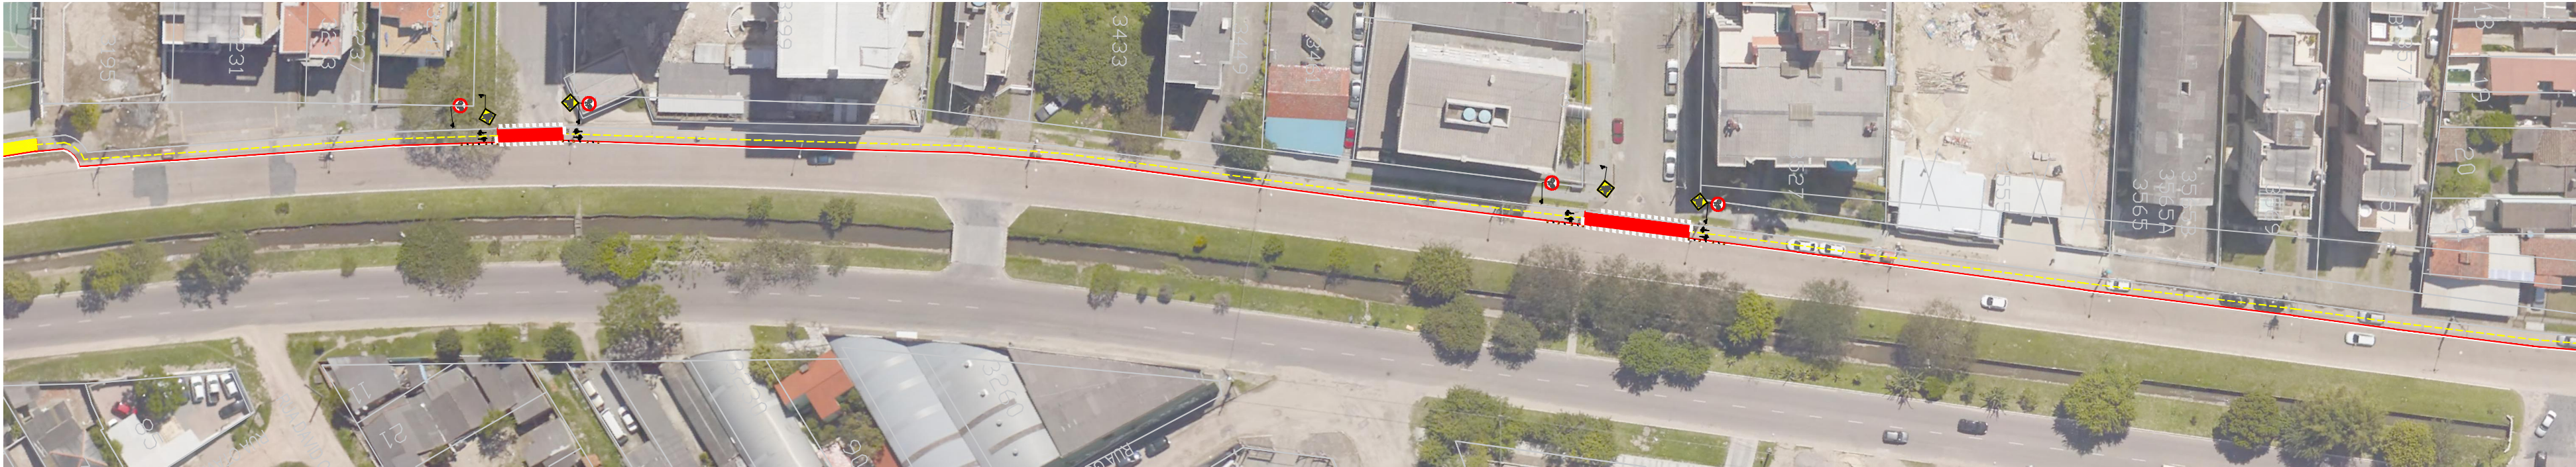

PLANTA BAIXA TRECHO 01
ESC. 1:750

CONVENÇÕES DO PROJETO	
	CICLOVIA EXISTENTE
	CICLOVIA EM CONCRETO
	CICLOFAIXA
	CICLOVIA EM CBUQ

vamos
compartilhar
a cidade

PREFEITURA

CICLOVIA/CICLOFAIXA

Av. Juscelino Kubitschek de Oliveira

DIREITOS AUTORAIS RESERVADOS. PROIBIDA A REPRODUÇÃO TOTAL OU PARCIAL DESTA DESENHO SEM O EXPRESSO CONSENTIMENTO DO PROPRIETÁRIO

TÍTULO DO DESENHO		EQUIPE TÉCNICA	
PROJETO GEOMÉTRICO		EDUARDO MATHIES ENGENHEIRA CIVIL CREA/RS 149738	
ESCALA: INDICADA		PRANCHA	
		02/04	
MUNICÍPIO	ESTADO		
PELOTAS	RIO GRANDE DO SUL		
LOGRADOURO			
CÓDIGO DO DESENHO	NÚMERO DA REVISÃO	DATA	
	00	28/03/2022	
Rua Monna Barreto, 762 - Pelotas/RS Fone: (53) 33101350 - (53) 33101353 Email: seplag@pelotas.rs.gov.br			
SECRETARIA DE PLANEJAMENTO E GESTÃO		Pelotas vamos compartilhar a cidade	