





PLANTA BAIXA TRECHO 01
ESC. 1:750



PLANTA BAIXA TRECHO 02
ESC. 1:750

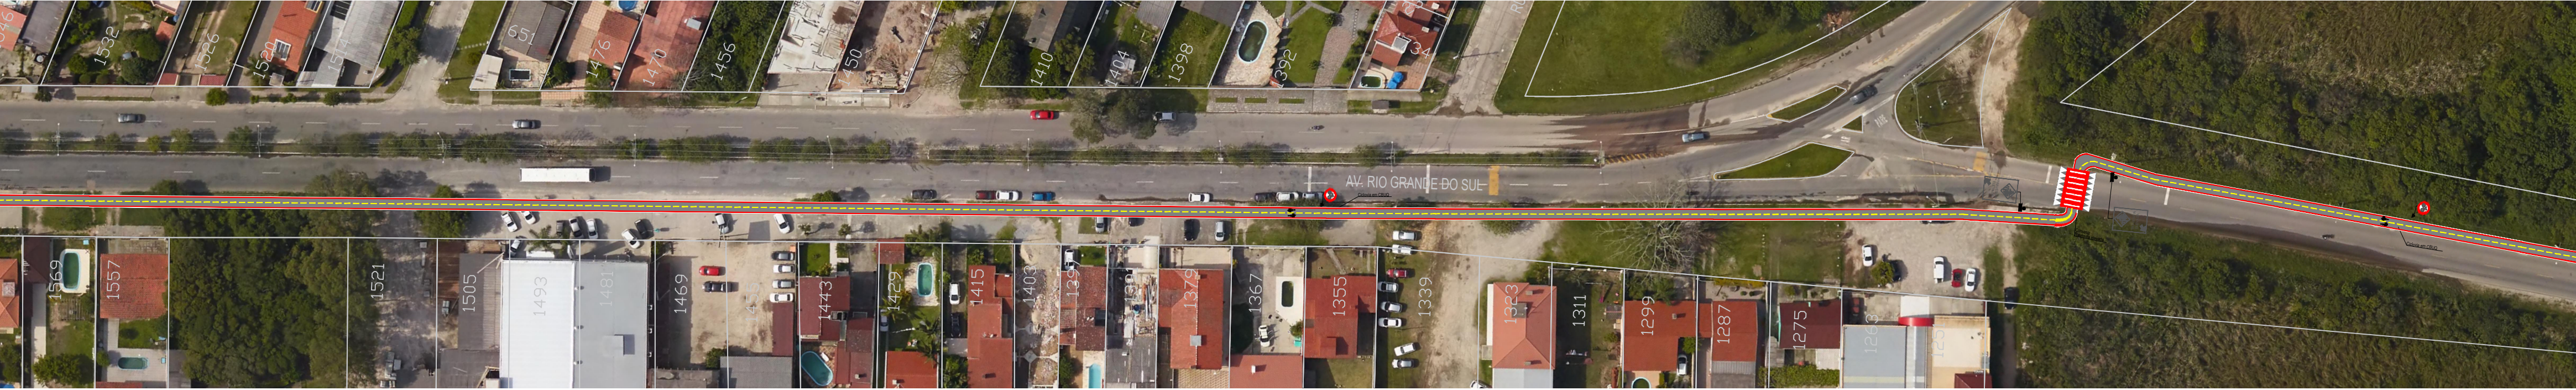

PLANTA BAIXA TRECHO 03
ESC. 1:750

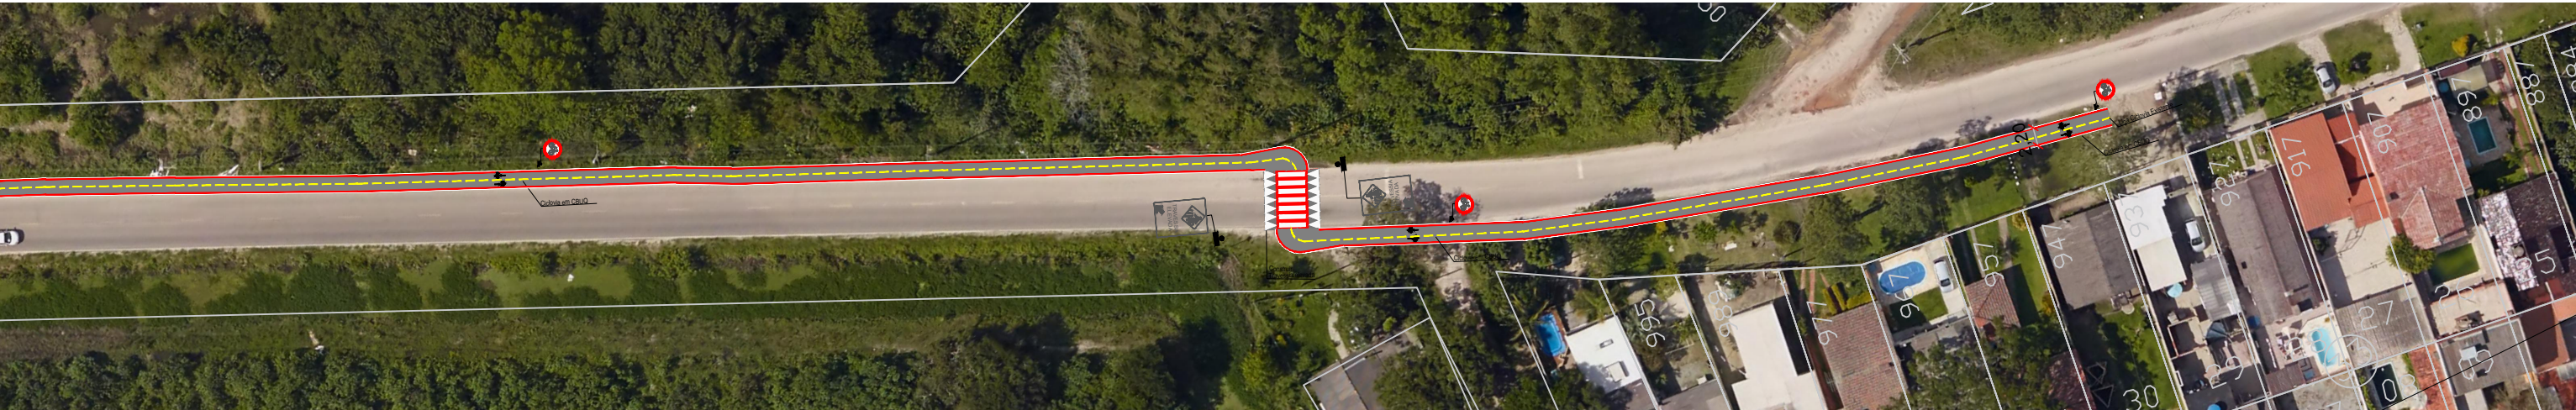

PLANTA BAIXA TRECHO 04
ESC. 1:750

CONVENÇÕES DO PROJETO	
<div></div>	CICLOVIA EXISTENTE
<div></div>	CICLOVIA EM CONCRETO
<div></div>	CICLOFAIXA
<div></div>	CICLOVIA EM CBUQ

**vamos
compartilhar
a cidade**

PREFEITURA

CICLOVIA/CICLOFAIXA
Av. Rio Grande do Sul

DIREITOS AUTORAIS RESERVADOS. PROIBIDA A REPRODUÇÃO TOTAL OU PARCIAL DESTA DESENHO SEM O EXPRESSO CONSENTIMENTO DO PROPRIETÁRIO

TÍTULO DO DESENHO

PROJETO GEOMÉTRICO

ESCALA: INDICADA

MUNICÍPIO
PELOTAS

ESTADO
RIO GRANDE DO SUL

LOGRADOURO

PRANCHA

01/01

EQUIPE TÉCNICA

EDUARDO MATHIES
ENGENHEIRO CIVIL | CREA/RN 149738

CODIGO DO DESENHO

NÚMERO DA REVISÃO
00

DATA
28/03/2022

Rua Menna Barreto, 752 - Pelotas/RS
Fone: (53) 33101350 - (53) 33101353
Email: seplag@pelotas.rs.gov.br

SECRETARIA DE PLANEJAMENTO E GESTÃO

Pelotas
prefeitura de Pelotas
vamos compartilhar a cidade