

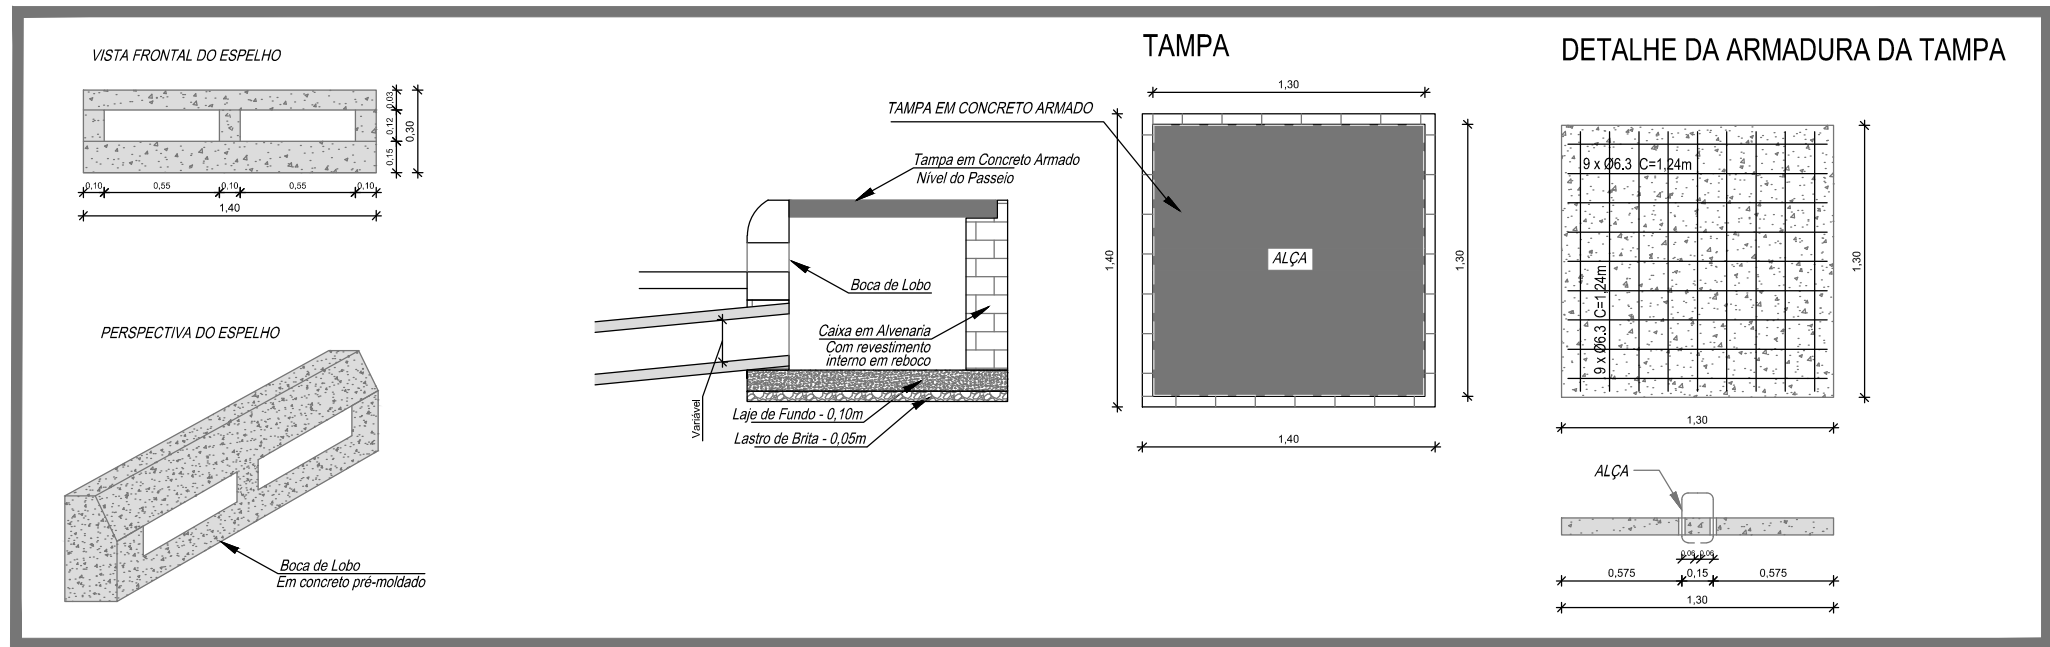


1 | PLANTA BAIXA
ESC. 1:500


Legenda/Convenções de projeto

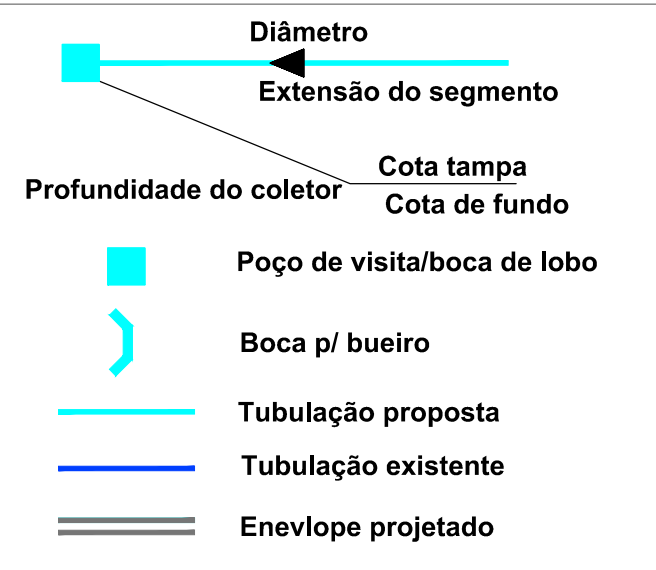


02 | DETALHE BOCA DE LOBO - TAMPA E ESPELHO
SEM ESCALA

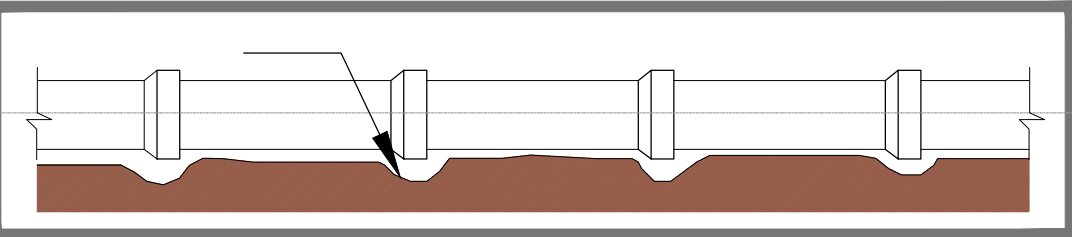


03 | BASE PARA TUBULAÇÕES SEM ENVELOPAMENTO
SEM ESCALA

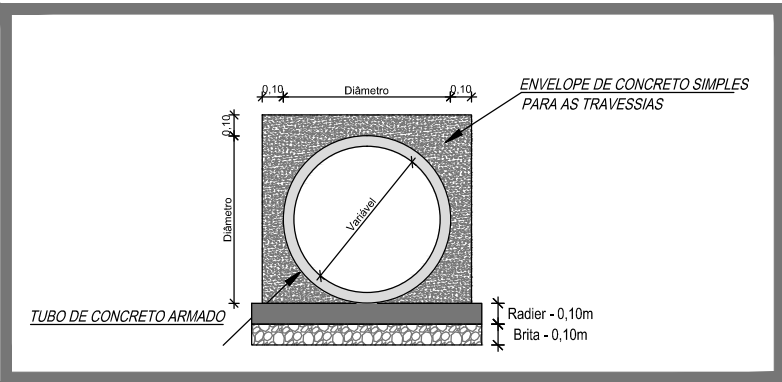


04 | DETALHE ENVELOPAMENTO TUBULAÇÕES DAS TRAVESSIAS
SEM ESCALA

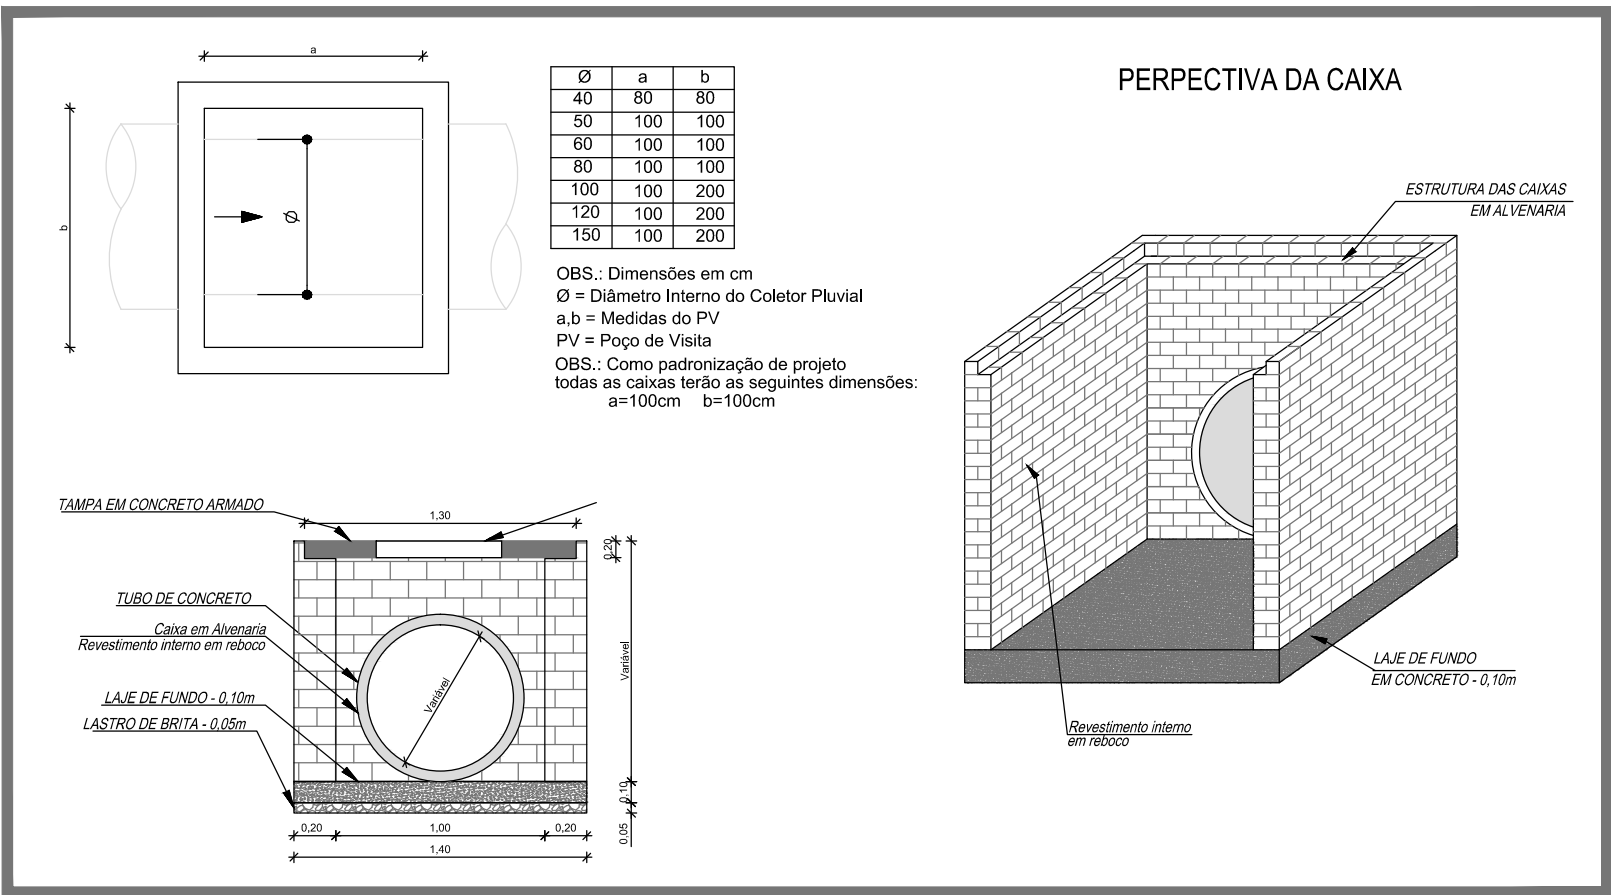


05 | DETALHE CAIXA COLETORA - ALVENARIA DE TIJOLOS E TAMPA EM CONCRETO COM TAMPÃO DE FERRO FUNDIDO
SEM ESCALA

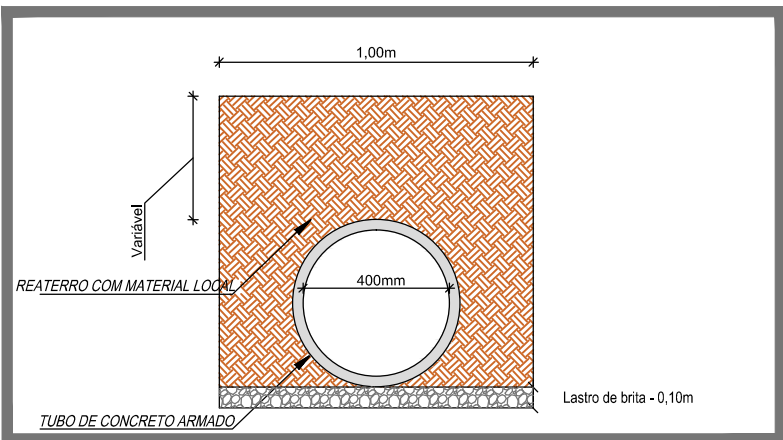

06 | DETALHE SEÇÃO TIPO DE VALA - 400mm
SEM ESCALA

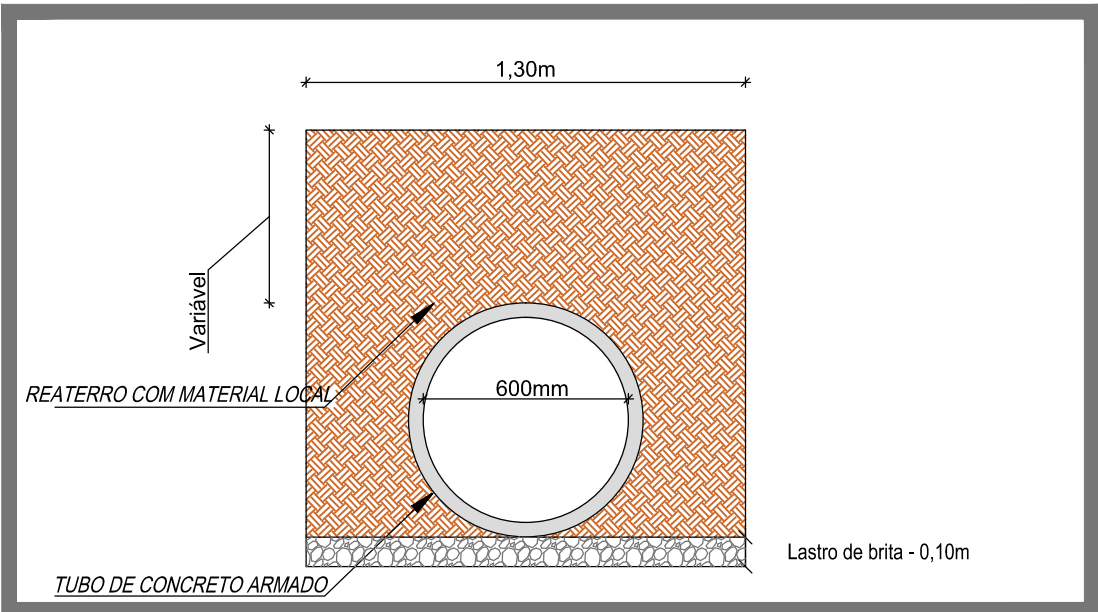

07 | DETALHE SEÇÃO TIPO DE VALA - 600mm
SEM ESCALA

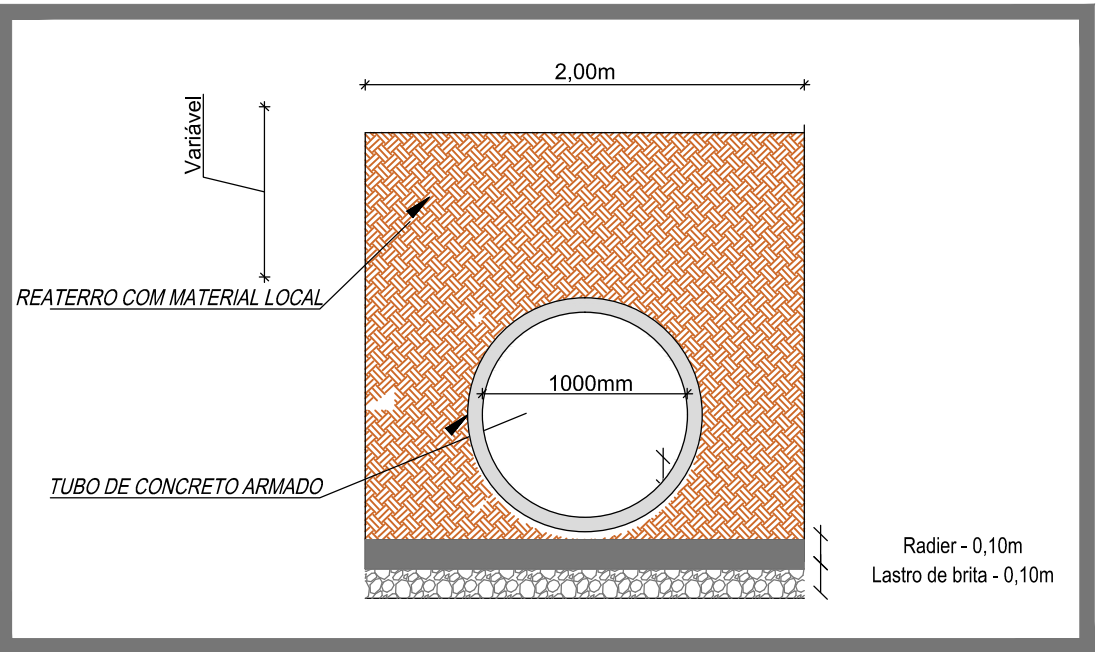

08 | DETALHE SEÇÃO TIPO DE VALA - 1000mm
SEM ESCALA

vamos
compartilhar
a cidade

PREFEITURA

PAVIMENTAÇÃO
AV. HERBERT HADLER

DIREITOS AUTORAIS RESERVADOS. PROIBIDA A REPRODUÇÃO TOTAL OU PARCIAL, DESTA DESENHO SEM O EXPRESSO CONSENTIMENTO DO PROPRIETÁRIO

TÍTULO DO DESENHO

PROJETO DE DRENAGEM

PLANTA BAIXA

ESCALA INDICADA

01/01

MUNICÍPIO

PELOTAS

ESTADO

RIO GRANDE DO SUL

AV. HERBERT HADLER

entre Av. Pinheiro Machado e BR-116

COORDENADOR

AHH-DRE-00

02

PROJETO DE DRENAGEM

DATA

15/03/2022

Rua Maria Barreto, 752 - Pelotas/RS

Fone: (51) 33191330 - (51) 33191333

E-mail: mestrado@pelotas.rs.gov.br

SECRETARIA DE PLANEJAMENTO E GESTÃO

Pelotas