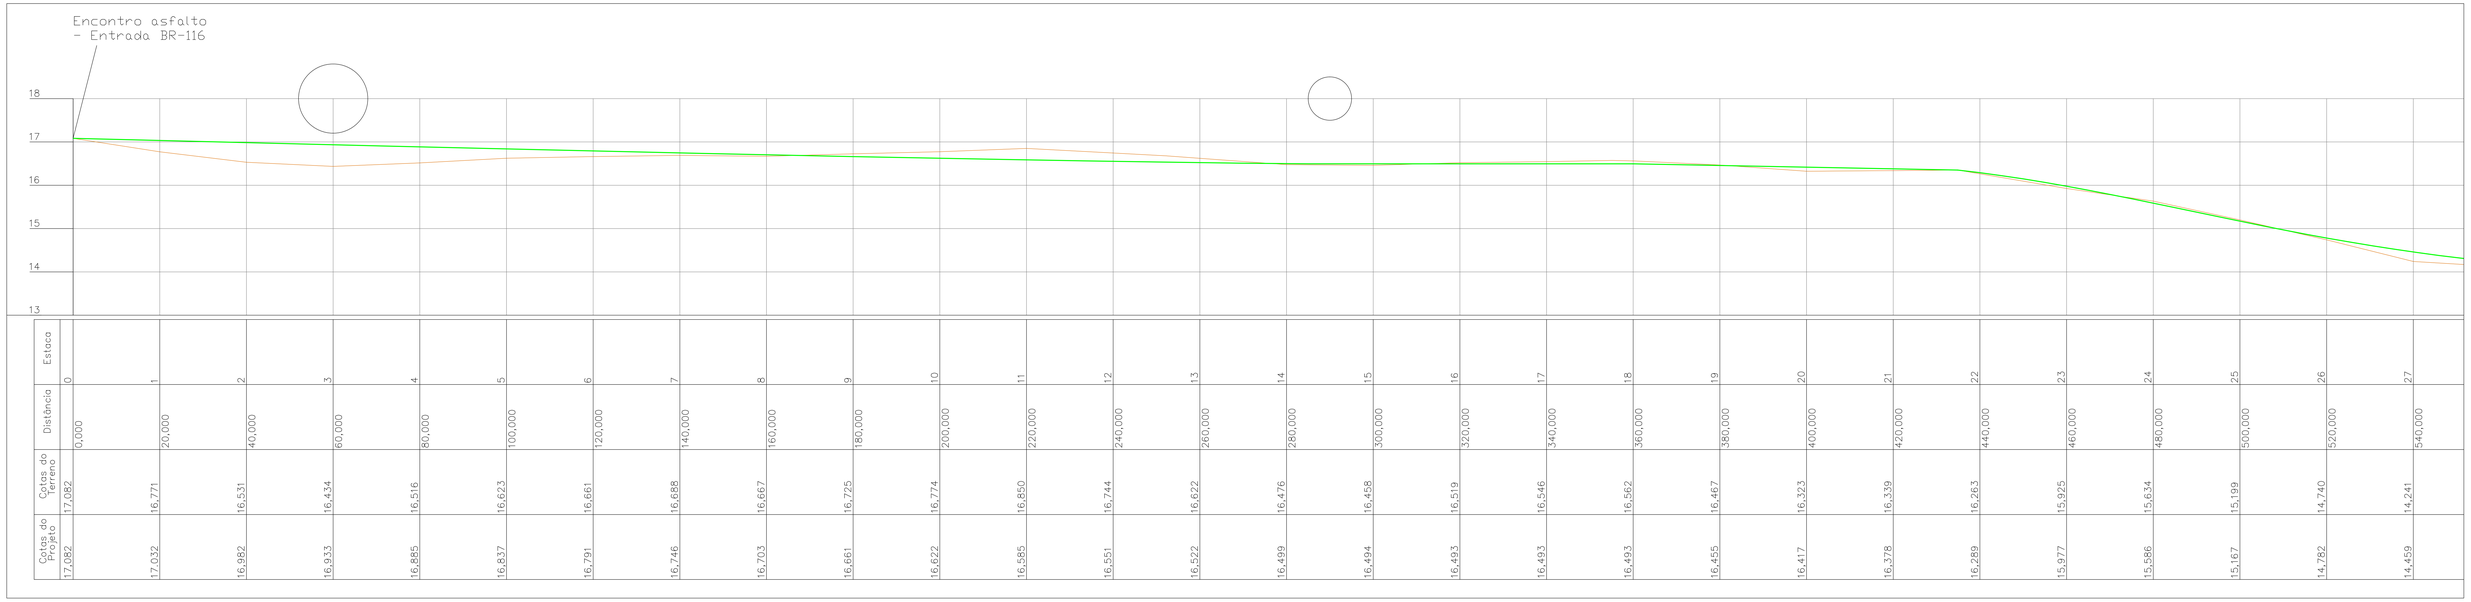

Estaca	Distância	Cotas do Terreno	Cotas do Projeto
0	0,000	17,082	17,082
1	20,000	16,771	17,032
2	40,000	16,631	16,982
3	60,000	16,434	16,933
4	80,000	16,516	16,885
5	100,000	16,623	16,837
6	120,000	16,661	16,791
7	140,000	16,688	16,746
8	160,000	16,667	16,703
9	180,000	16,725	16,661
10	200,000	16,774	16,622
11	220,000	16,850	16,585
12	240,000	16,744	16,551
13	260,000	16,622	16,522
14	280,000	16,476	16,499
15	300,000	16,458	16,494
16	320,000	16,519	16,493
17	340,000	16,546	16,493
18	360,000	16,562	16,493
19	380,000	16,467	16,455
20	400,000	16,323	16,417
21	420,000	16,339	16,378
22	440,000	16,263	16,289
23	460,000	15,925	15,977
24	480,000	15,634	15,586
25	500,000	15,199	15,167
26	520,000	14,740	14,782
27	540,000	14,241	14,459

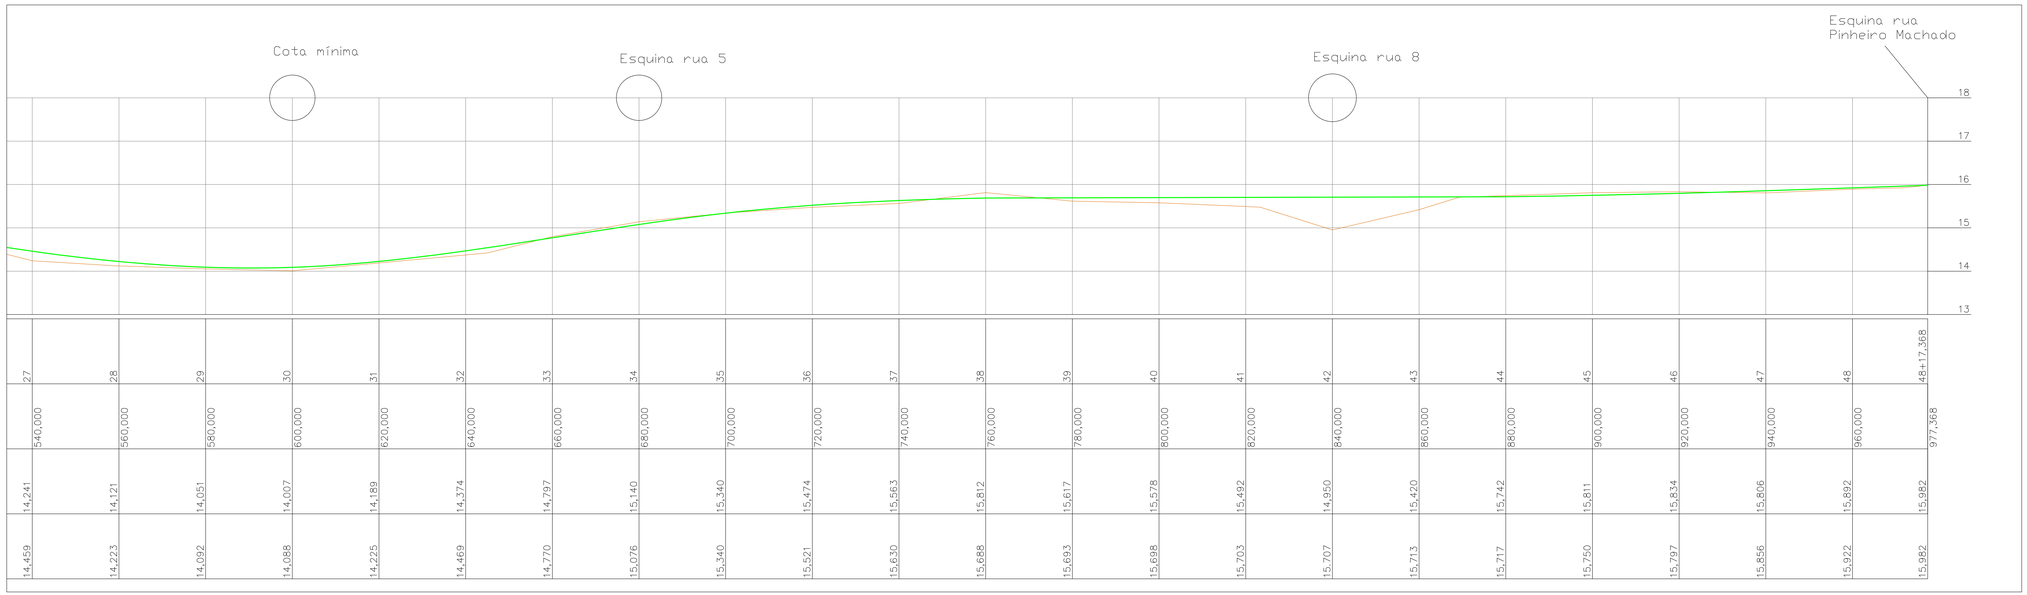

27	28	29	30	31	32	33	34	35	36	37	38	39	40	41	42	43	44	45	46	47	48	48+17,368
540,000	560,000	580,000	600,000	620,000	640,000	660,000	680,000	700,000	720,000	740,000	760,000	780,000	800,000	820,000	840,000	860,000	880,000	900,000	920,000	940,000	960,000	977,368
14,241	14,121	14,051	14,007	14,189	14,374	14,797	15,140	15,340	15,474	15,563	15,812	15,617	15,578	15,492	14,950	15,420	15,742	15,811	15,834	15,806	15,892	15,982
14,459	14,223	14,092	14,088	14,225	14,469	14,770	15,076	15,340	15,521	15,630	15,688	15,693	15,698	15,703	15,707	15,713	15,717	15,750	15,797	15,856	15,922	15,982

vamos compartilhar a cidade

PREFEITURA

PAVIMENTAÇÃO AV. HERBERT HADLER

DIREITOS AUTORAIS RESERVADOS. PROIBIDA A REPRODUÇÃO TOTAL OU PARCIAL DESTE DESENHO SEM O EXPRESSO CONSENTIMENTO DO PROPRIETÁRIO

TÍTULO DO DESENHO:
PROJETO GEOMÉTRICO

PLANTA BAIXA

ESCALA: H1:500 V1:50

FRANCHA: 01/01

MUNICÍPIO: **PELOTAS** | ESTADO: **RIO GRANDE DO SUL**

LOCALIZAÇÃO DO DESENHO:
AV. HERBERT HADLER
entre Av. Pinheiro Machado e BR-116

CÓDIGO DO DESENHO: **AHH-GEO-PAV-00** | NÚMERO DA REVISÃO: **02** | DATA: **15/03/2022**

EQUIPE TÉCNICA

MARCOS SONDA TORMEN
ENGENHEIRO CIVIL | CREA RS 227786

Rua Manoa Barreto, 753 - Pelotas/RS
Fone: (53) 32191300 - (53) 32191363
Email: sepinp@pelotas.rs.gov.br

SECRETARIA DE PLANEJAMENTO E GESTÃO

Governo de Pelotas
Trabalho, inovação e QUALIDADE de VIDA