

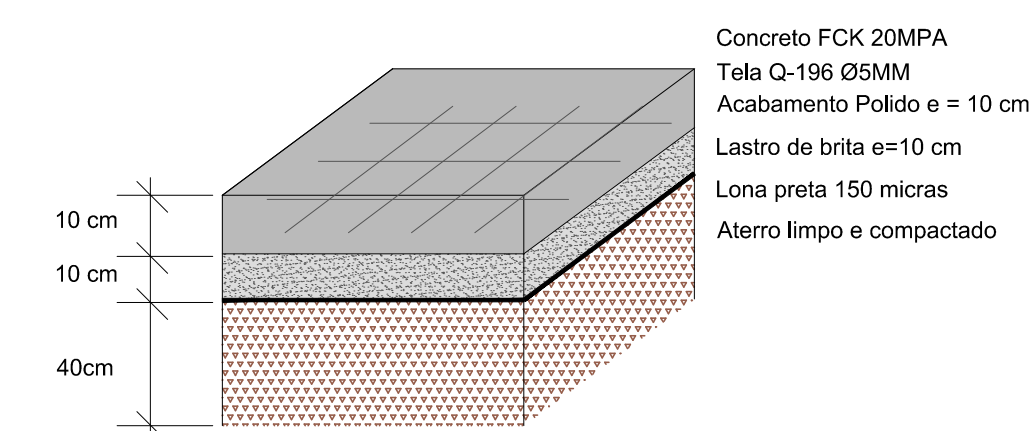
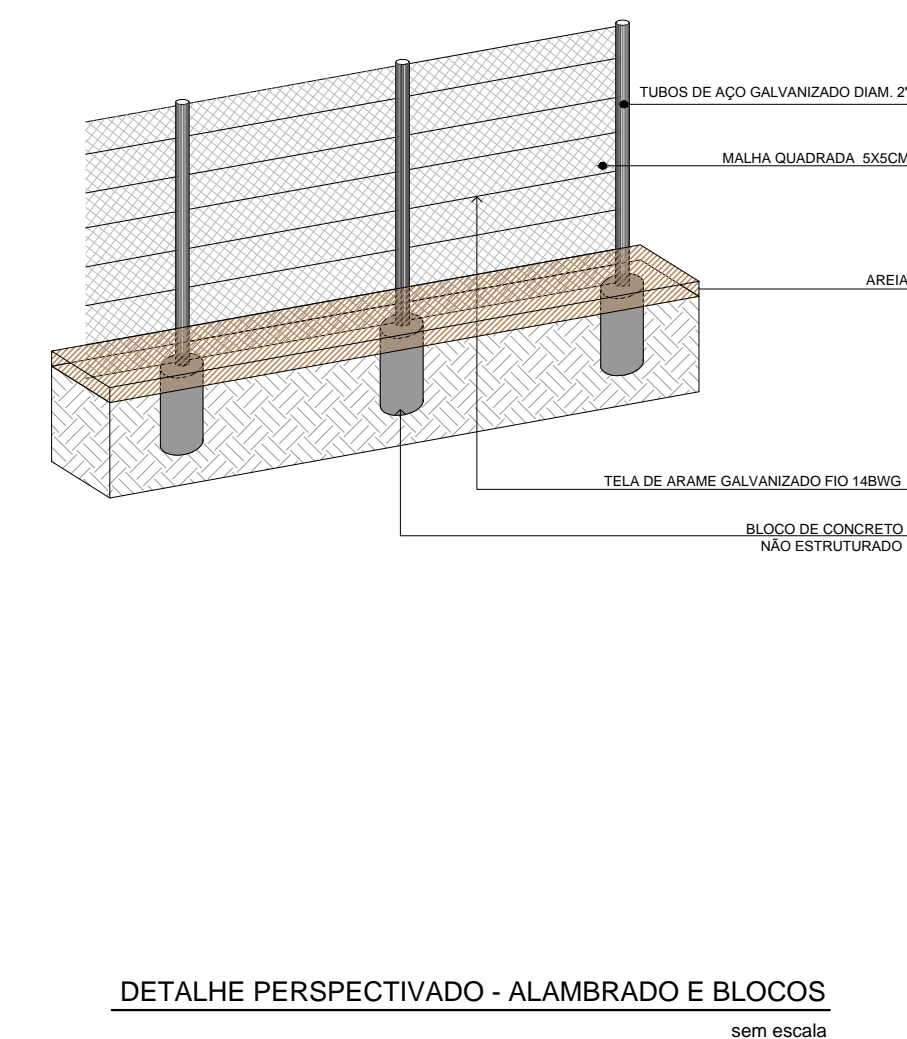
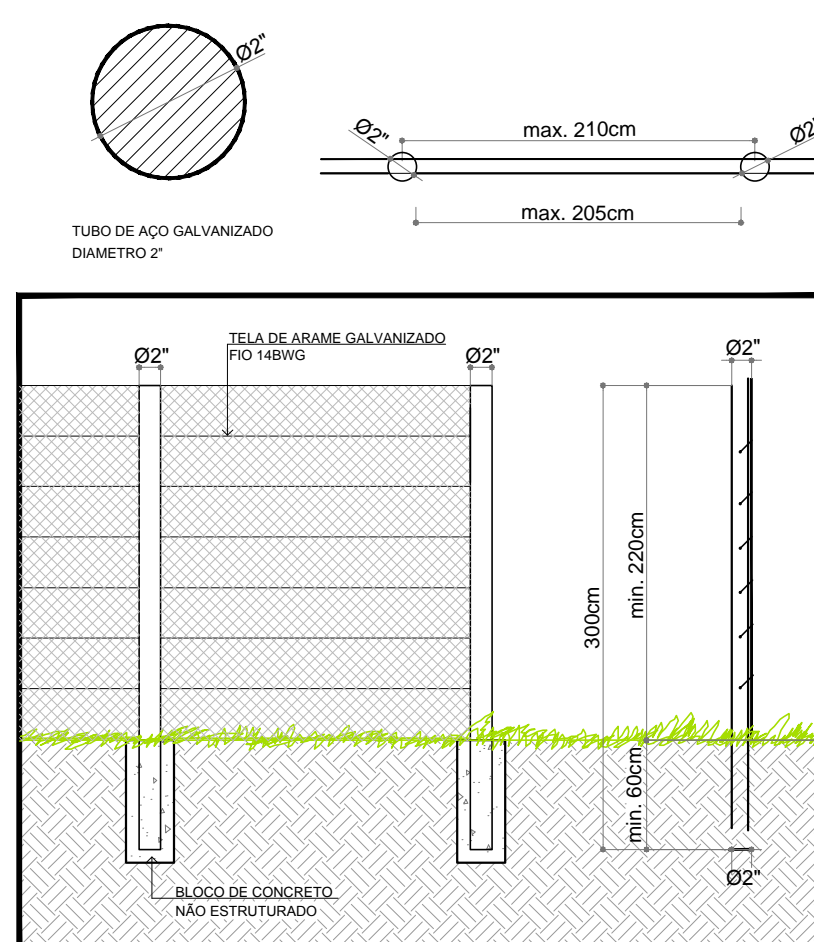
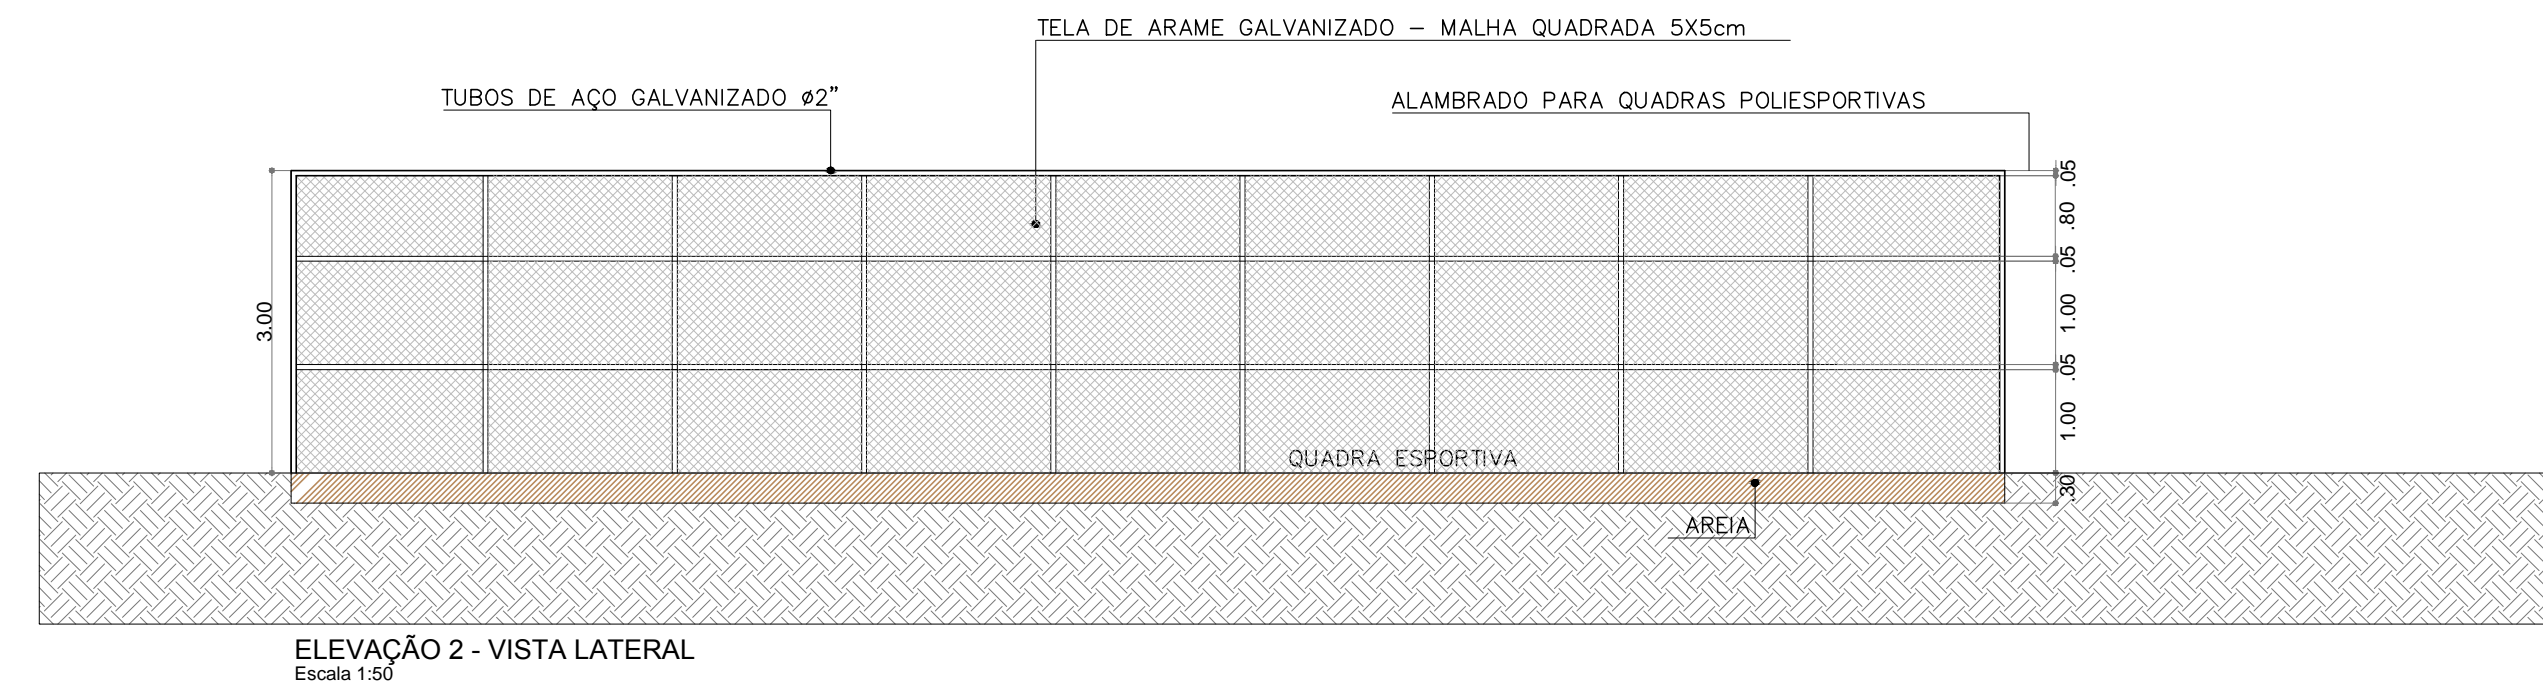


**1 PLANTA BAIXA**

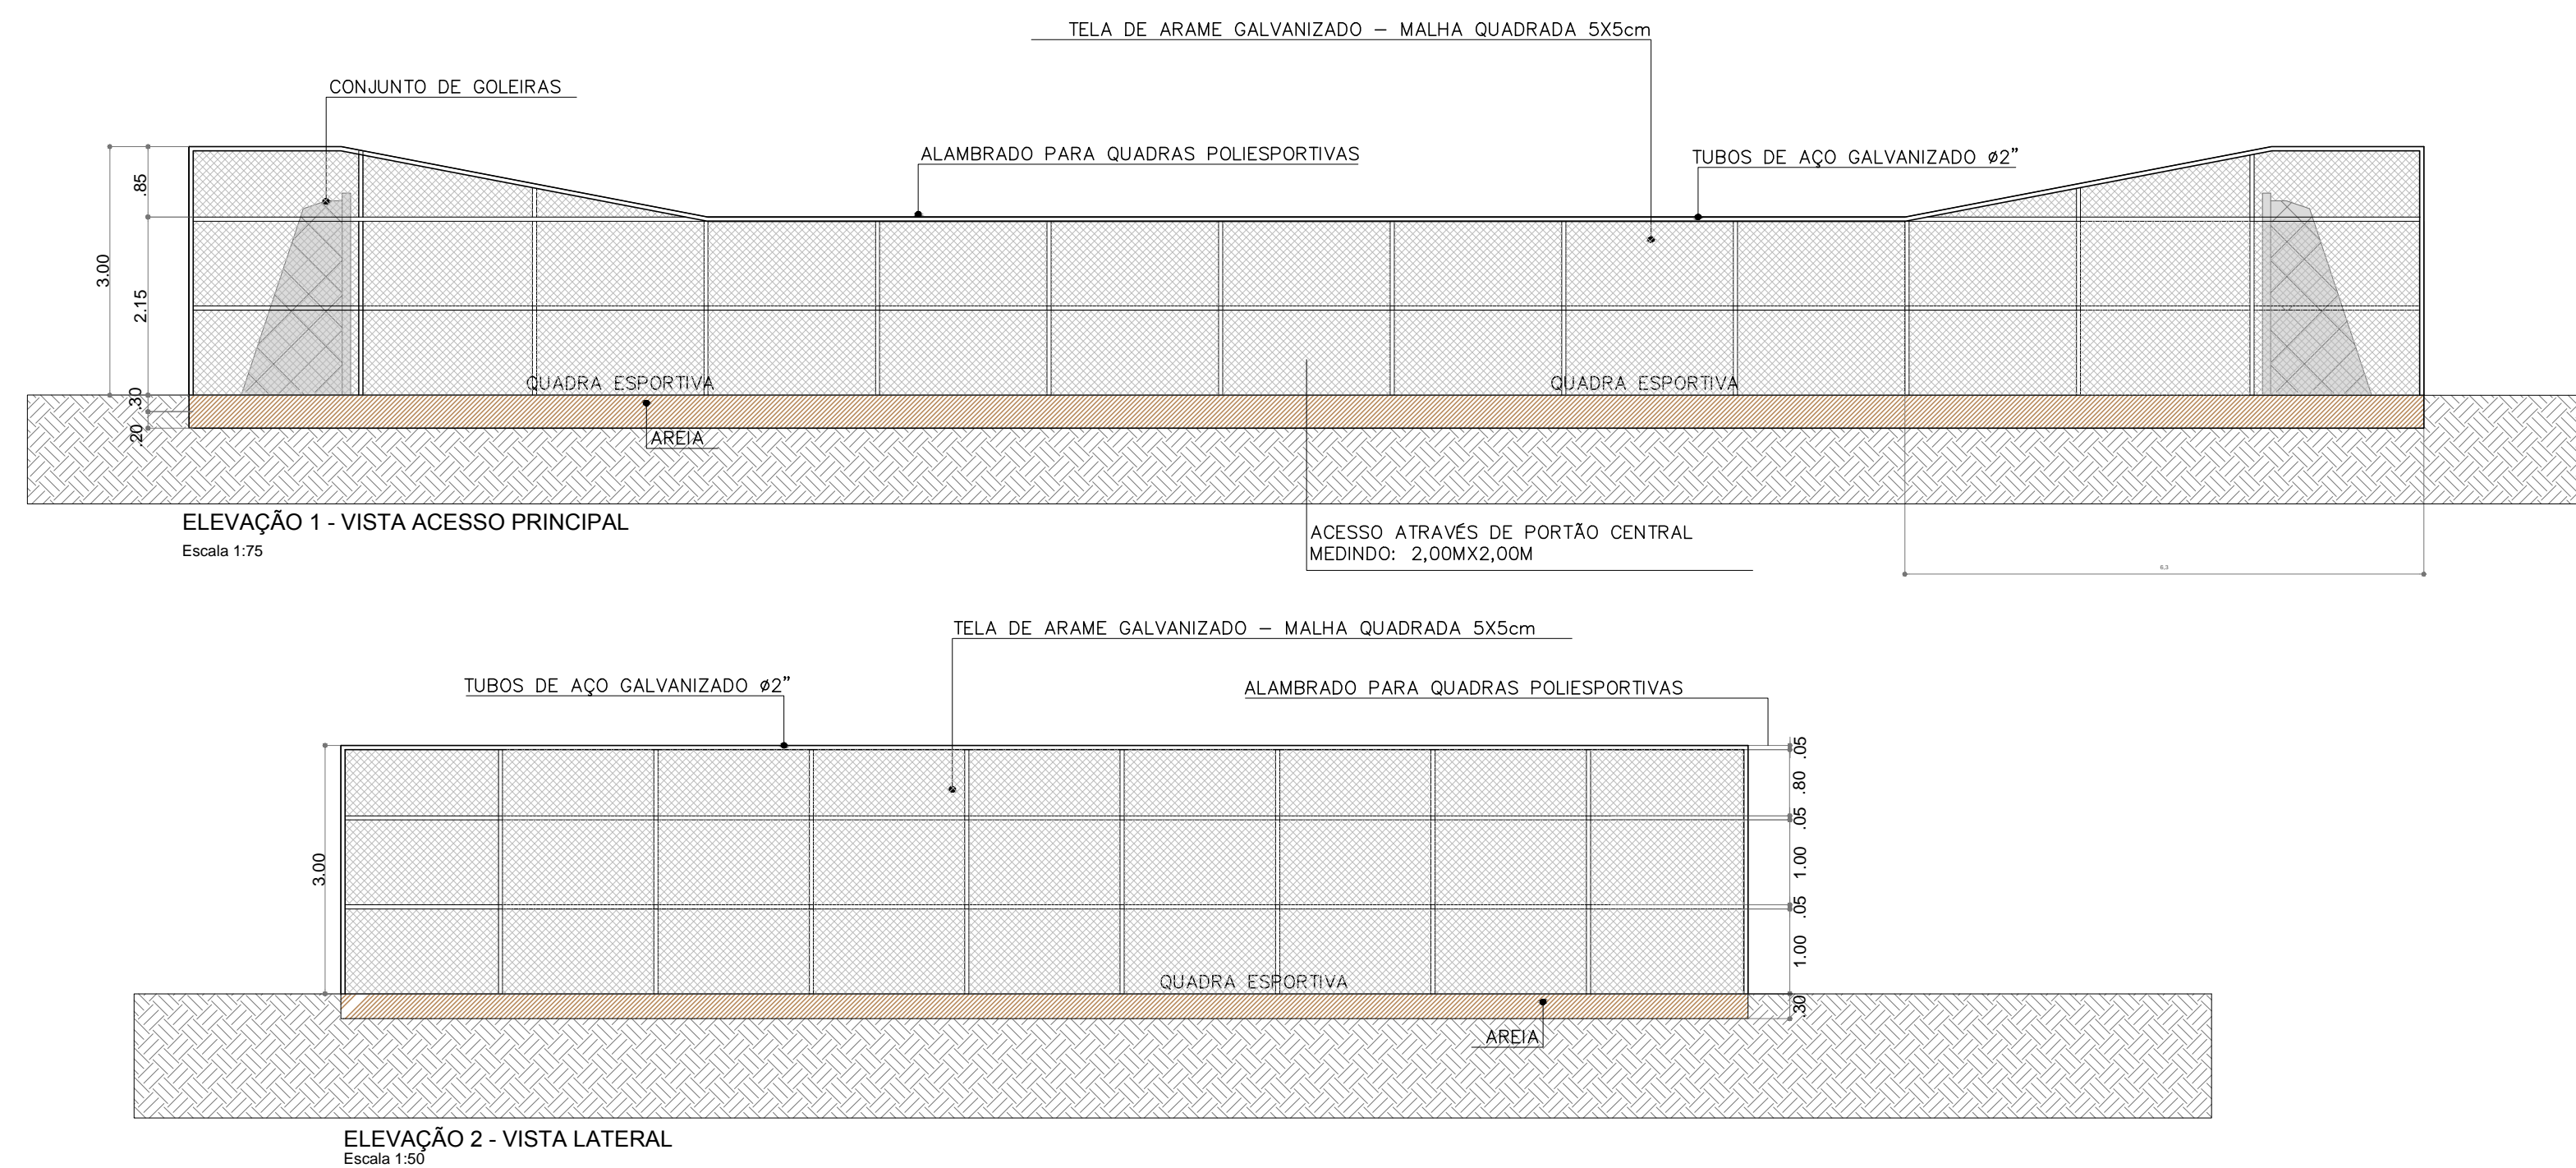

Detalhe piso quadras poliesportiva e basquete 3x3  
SEM ESCALA

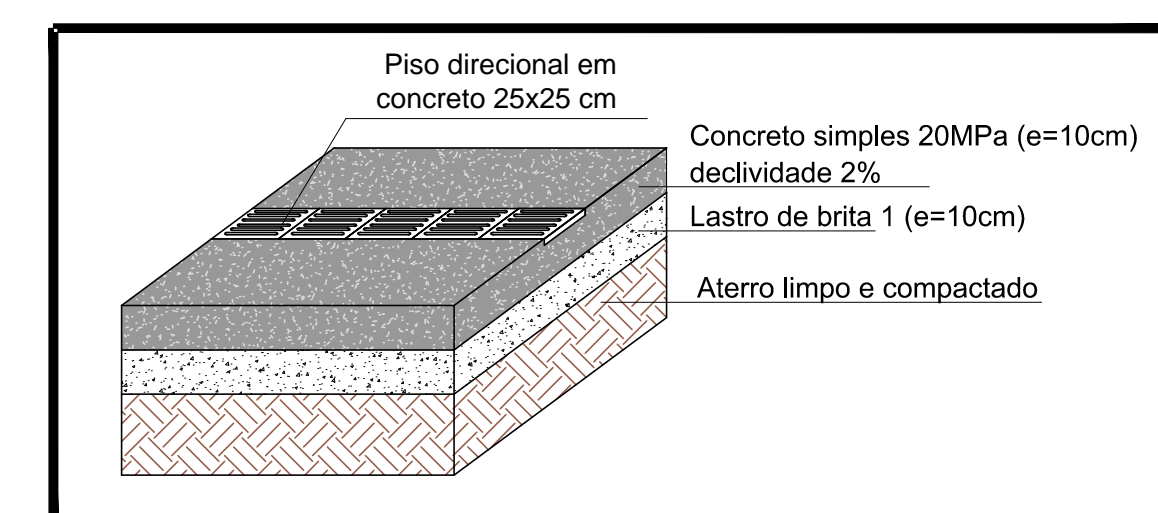

Detalhe passeio em concreto  
SEM ESCALA

Legenda	
Meio-fio em concreto - existente	
Meio-fio em concreto - proposto	
Grama existente	
Areia beach tennis e playground	
Caminhos em concreto e piso tátil	
Árvore a manter	
Árvore a retirar	
Caixa pluvial	
Poste de iluminação pública	



**PREFEITURA**

## PROJETO DE REQUALIFICAÇÃO DA PRAÇA PALESTINA

DIREITOS AUTORAIS RESERVADOS. PROIBIDA A REPRODUÇÃO TOTAL OU PARCIAL DESTES DESENHOS SEM O EXPRESSO CONSENTIMENTO DO PROPRIETÁRIO

TÍTULO DO DESENHO

## PROJETO DE IMPLANTAÇÃO

EQUIPE TÉCNICA

**PLANTA COTADA**

	FRANCHA
--	---------

ESCALA INDICADA

01/01

MUNICIPIO

ESTADO
--------

PELOTAS RIO G

**GRANDE DO SUL**

LOGRADOURO	
------------	--

PRAÇA PALESTINA

CÓDIGO DO DESENHO

	NÚMERO DA REVISÃO
--	-------------------

	DATA
--	------

DDC-RQL-GEM-06

00

19/04/2023

Rua Menna Barreto, 752 - Pelotas/RS  
Fone: (53) 33101350 - (53) 33101353  
Email: [sepiag@pelotas.rs.gov.br](mailto:sepiag@pelotas.rs.gov.br)

--	--

SECRETARIA DE  
P. ANEJAMENTO E GESTÃO

**Pelotas** prefeitura de