




ELEVAÇÃO 1 - lateral do campo

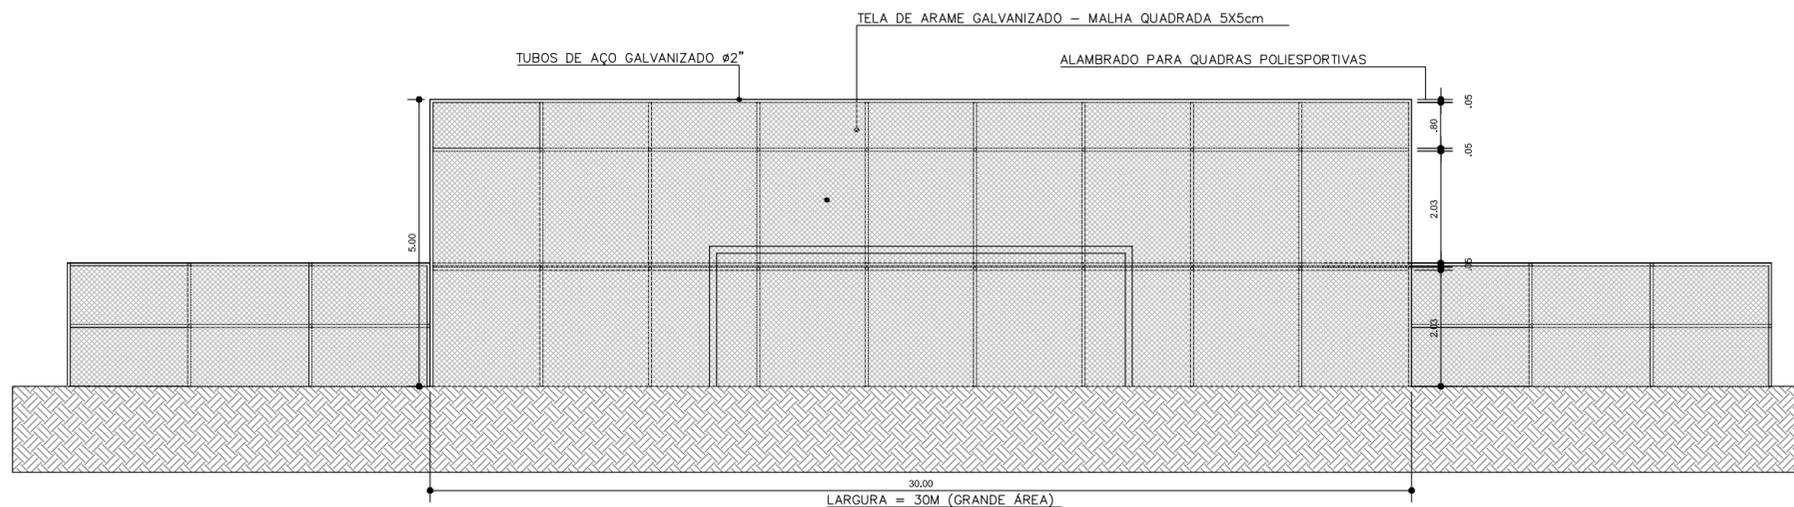

ELEVAÇÃO 2 - fundos do campo

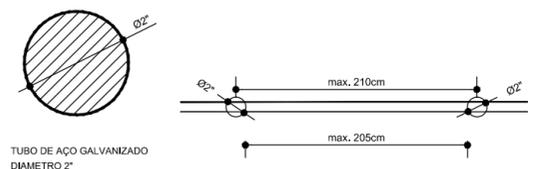

DETALHE - FIXAÇÃO
sem escala

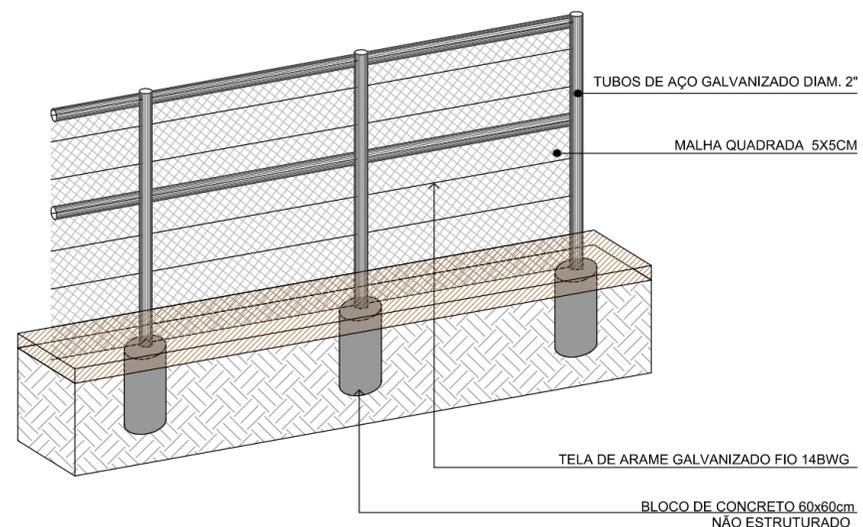

DETALHE PERSPECTIVADO - ALAMBRADO E BLOCOS
sem escala

vamos compartilhar a cidade

PREFEITURA

PRAÇA CAIXA D'ÁGUA SANTA TEREZINHA

DIREITOS AUTORAIS RESERVADOS. PROIBIDA A REPRODUÇÃO TOTAL OU PARCIAL DESTA DESENHO SEM O EXPRESSO CONSENTIMENTO DO PROPRIETÁRIO

TÍTULO DO DESENHO			EQUIPE TÉCNICA		
PROJETO DE REQUALIFICAÇÃO DE PRAÇA					
DETALHE ALAMBRADO		PRANCHA			
ESCALA: INDICADA		02/02			
MUNICÍPIO	ESTADO				
PELOTAS	RIO GRANDE DO SUL				
LOGRADOURO					
ENTRE RUAS SÃO JOÃO, RUA RAUL POMPEIA, RUA MARQUES DE OLINDA E RUA SÃO GERALDO					
CÓDIGO DO DESENHO	NÚMERO DA REVISÃO	DATA			
PST-DET-01	01	27/06/2023			

Rua Menna Barreto, 752 - Pelotas/RS
Fone: (53) 33101350 - (53) 33101353
Email: seplag@pelotas.rs.gov.br