



Fôrmas da Fundação

A

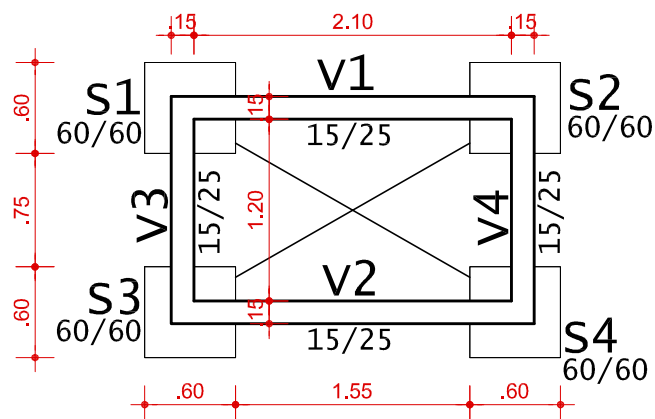


B


$S1=S2=S3=S4$
(ESCALA 1:25)

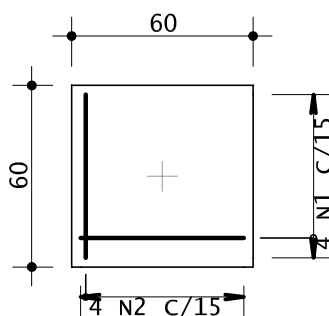

C

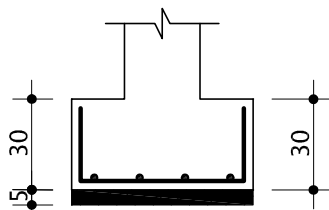

D

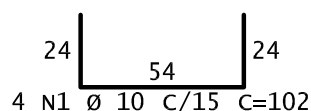

Arranque

Sapatas

1:20

AÇO	POS	BIT (mm)	QUAN	COMPRIMENTO		
				UNIT (cm)	TOTAL (cm)	
S1						
50A	1	10	4	102	408	
50A	2	10	4	98	392	
S2						
50A	1	10	4	102	408	
50A	2	10	4	98	392	
S3						
50A	1	10	4	102	408	
50A	2	10	4	98	392	
S4						
50A	1	10	4	102	408	
50A	2	10	4	98	392	
Arranque						
50A	1	10	16	55	880	

RESUMO DE AÇO

AÇO	BIT (mm)	COMPR (m)	PESO (kg)
50A	10	41	25
Peso Total			50A =20 kg



PREFEITURA
PELOTAS

**SECRETARIA DE HABITAÇÃO E
REGULARIZAÇÃO FUNDIÁRIA**

E

PROGRAMA NENHUMA CASA SEM BANHEIRO

PROJETO ESTRUTURAL

SECRETÁRIO

**LOCAÇÃO DA FUNDAÇÃO E
ARMAÇÃO DAS SAPATAS**

UBIRAJARA GARCIA LEAL

LOCALIDADE: OCUPAÇÃO 8 DE MARÇO

RESP. TÉCNICO DO PROJETO

F

ENG. CAROLINE AVEIRO QUADRADO

Data: DEZEMBRO 2022

Prancha: 01/02

Escala: 1/25