

1

2

3


4

5

6

7

8

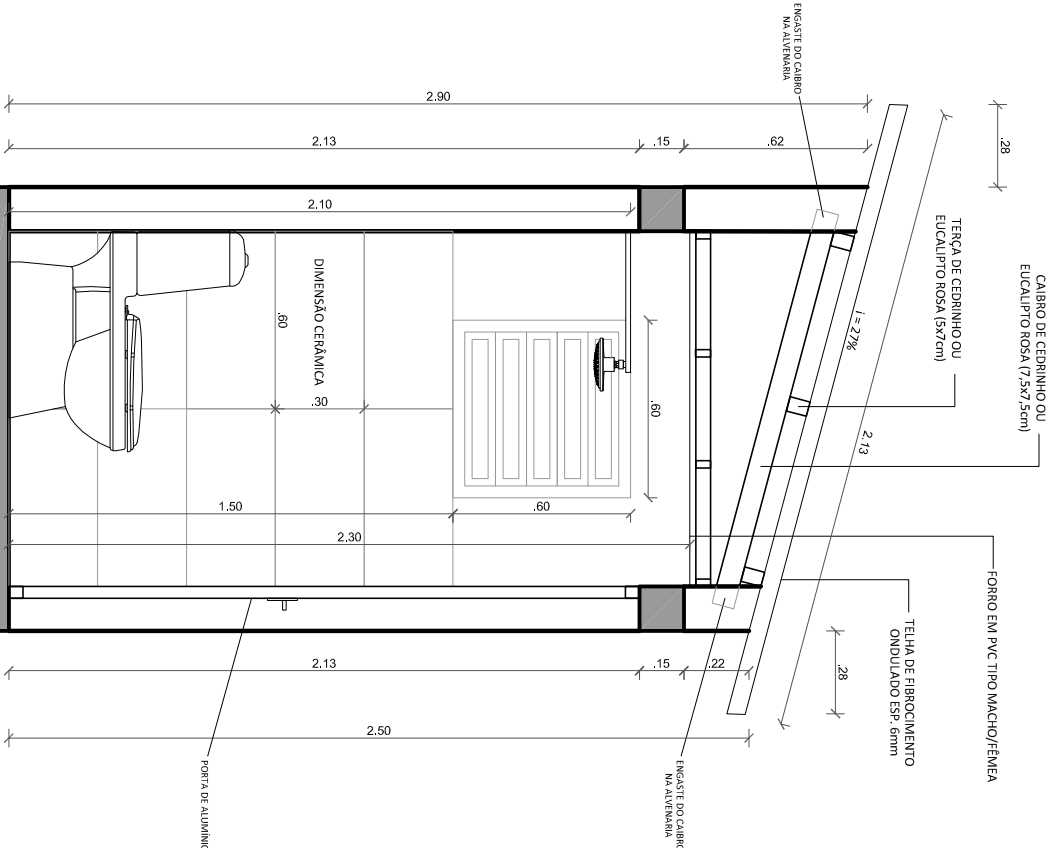

CORTE B
Esc: 1/25



PREFEITURA

PELOTAS

SECRETARIA DE HABITAÇÃO E
REGULARIZAÇÃO FUNDIÁRIA

PROGRAMA NENHUMA CASA SEM BANHEIRO			SECRETÁRIO
PROJETO ARQUITETÔNICO			
CORTE B		UBIRAJARA GARCIA LEAL	
LOCALIDADE: OCUPAÇÃO 8 DE MARÇO		RESP. TÉCNICO DO PROJETO	
		ARQ. & URB. CASSIUS BAUMGARTEN	
Data: DEZEMBRO 2022	Prancha: 03/04	Escala: 1/25	