
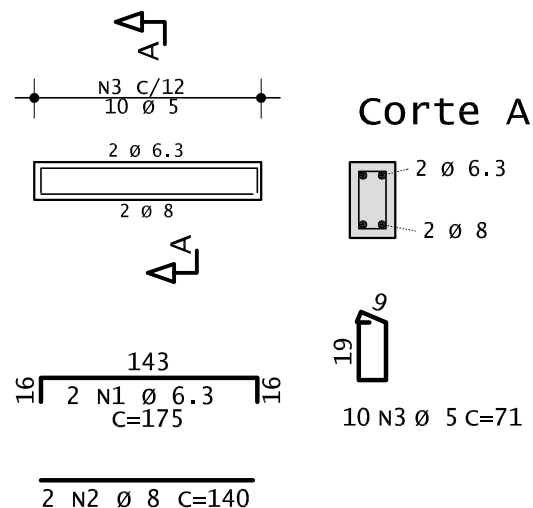


V1=v2
15/25

V3=v4
15/25

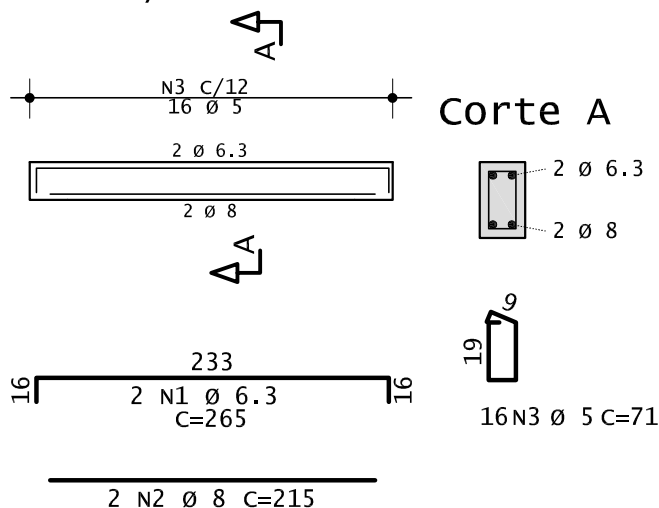

AÇO	POS	BIT (mm)	QUANT	COMPRIMENTO		
				UNIT (cm)	TOTAL (cm)	
V1						
50A	1	8	2	265	530	
50A	2	8	2	215	430	
60A	3	5	13	71	923	
V2						
50A	1	8	2	265	530	
50A	2	8	2	215	430	
60A	3	5	13	71	923	
V3						
50A	1	8	2	175	350	
50A	2	8	2	140	280	
60A	3	5	8	71	568	
V4						
50A	1	8	2	175	350	
50A	2	8	2	140	280	
60A	3	5	8	71	568	

RESUMO DE AÇO			
AÇO	BIT (mm)	COMPR (m)	PESO (kg)
60A	5	30	5
50A	8	32	13
Peso Total		60A =	5 kg
Peso Total		50A =	13 kg



**PREFEITURA
PELOTAS**

**SECRETARIA DE HABITAÇÃO E
REGULARIZAÇÃO FUNDIÁRIA**

PROGRAMA NENHUMA CASA SEM BANHEIRO

PROJETO ESTRUTURAL

SECRETÁRIO

**ARMAÇÃO DAS VIGAS
DE FUNDAÇÃO**

UBIRAJARA GARCIA LEAL

LOCALIDADE: OCUPAÇÃO 8 DE MARÇO

RESP. TÉCNICO DO PROJETO

ENG. CAROLINE AVEIRO QUADRADO

Data: DEZEMBRO 2022

Prancha: 02/02

Escala: 1/50