




PROJETO GEOMÉTRICO  
ESC. 1:500

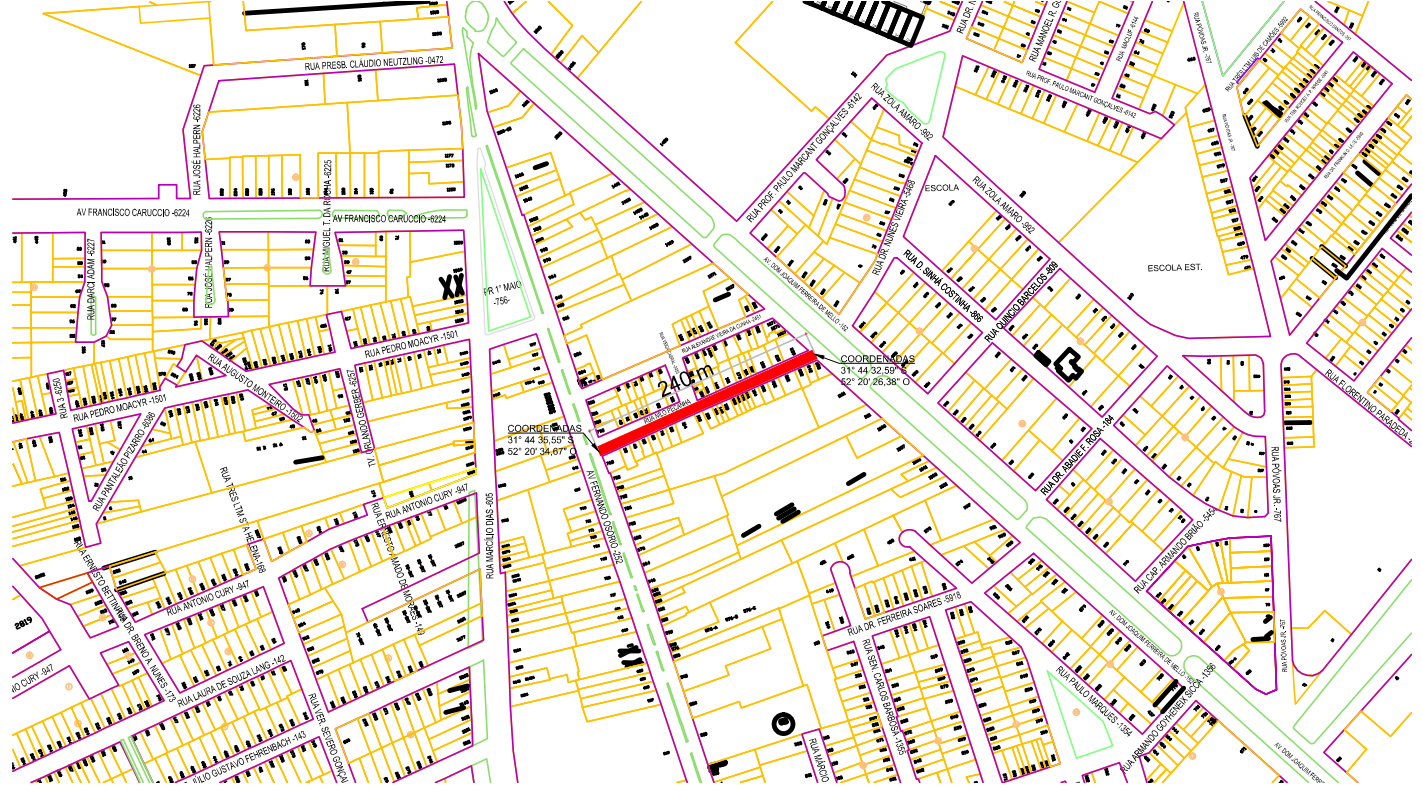


PLANTA DE SITUAÇÃO  
ESC. 1:7500

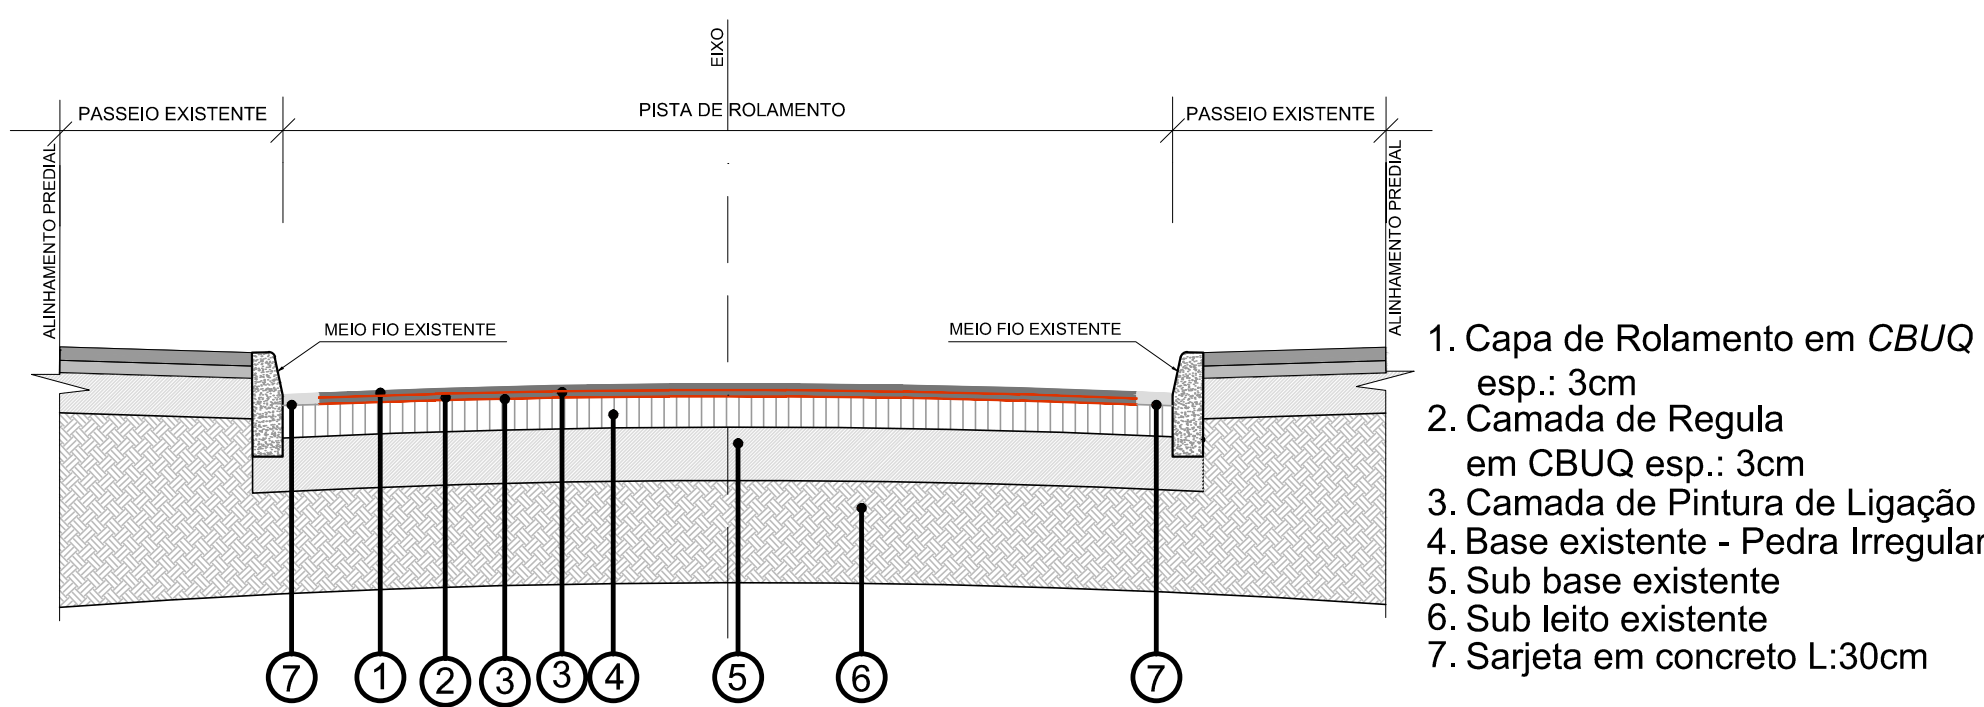


01 SEÇÃO TRANSVERSAL DE PAVIMENTAÇÃO  
SEM ESCALA

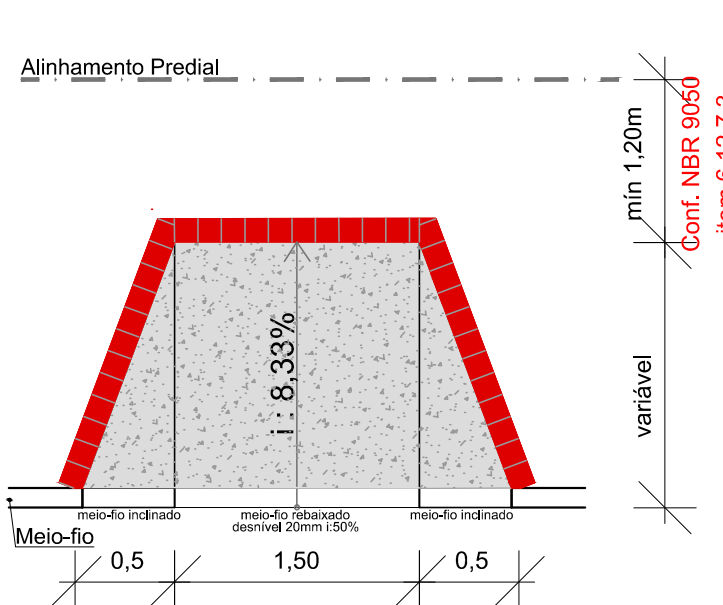


02 MODELO DE RAMPA TIPO 01  
ESCALA COTADA  
ABNT NBR 9050:2015

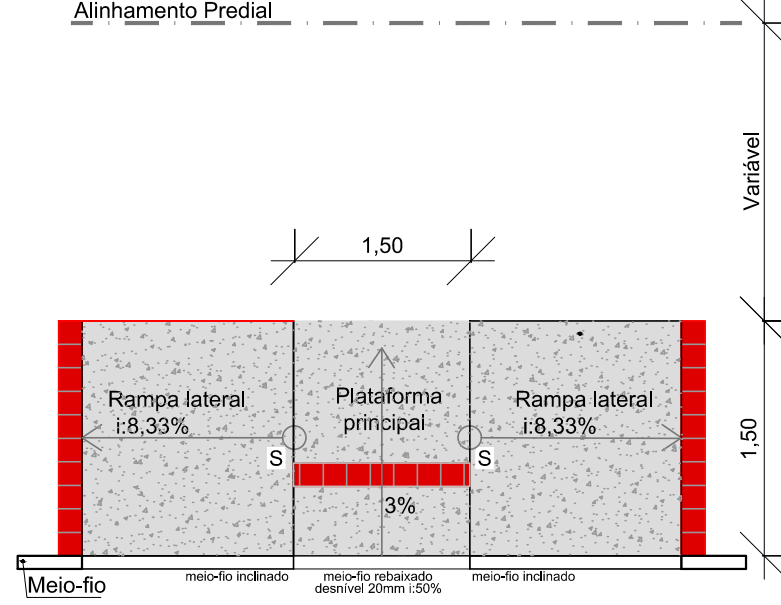


03 MODELO DE RAMPA TIPO 02  
ESCALA COTADA  
ABNT NBR 9050:2015

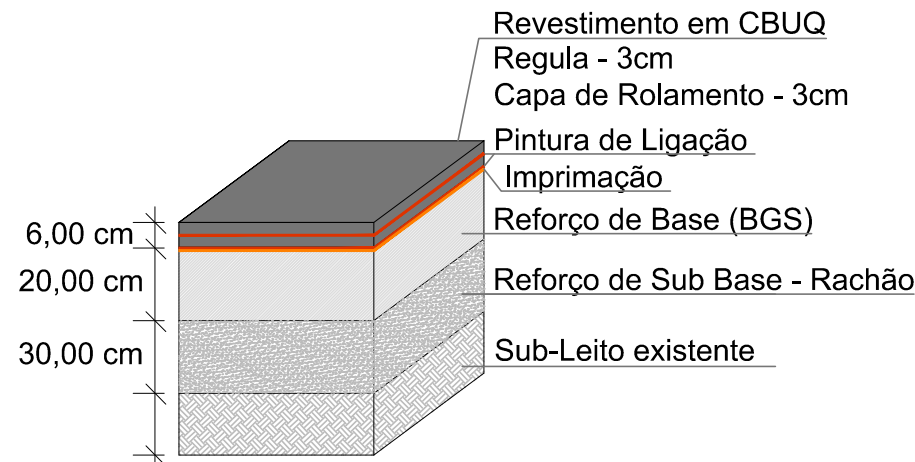


04 REFORÇO DE BASE  
SEM ESCALA

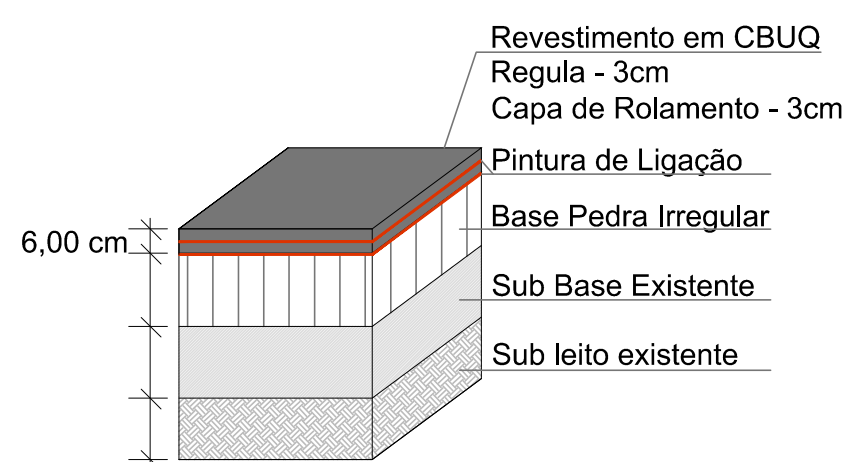

05 CAPEAMENTO SOBRE PEDRA IRREGULAR  
SEM ESCALA

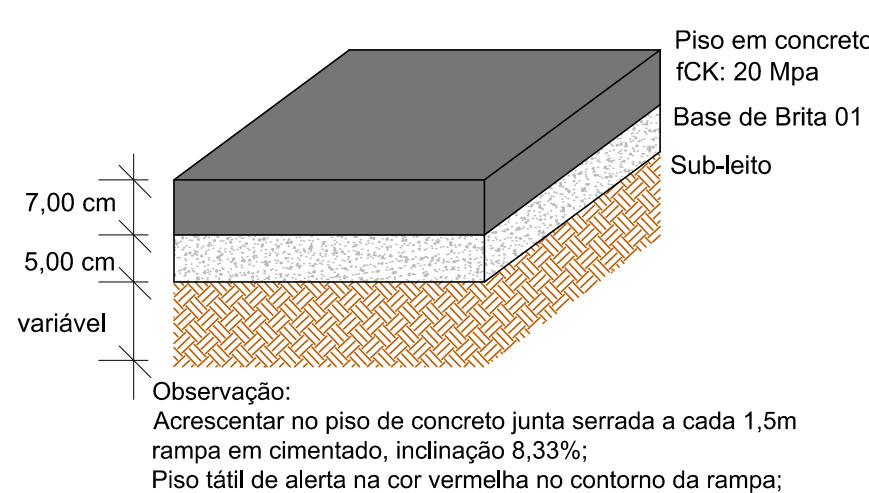

06 PERFIL CALÇADAS  
SEM ESCALA

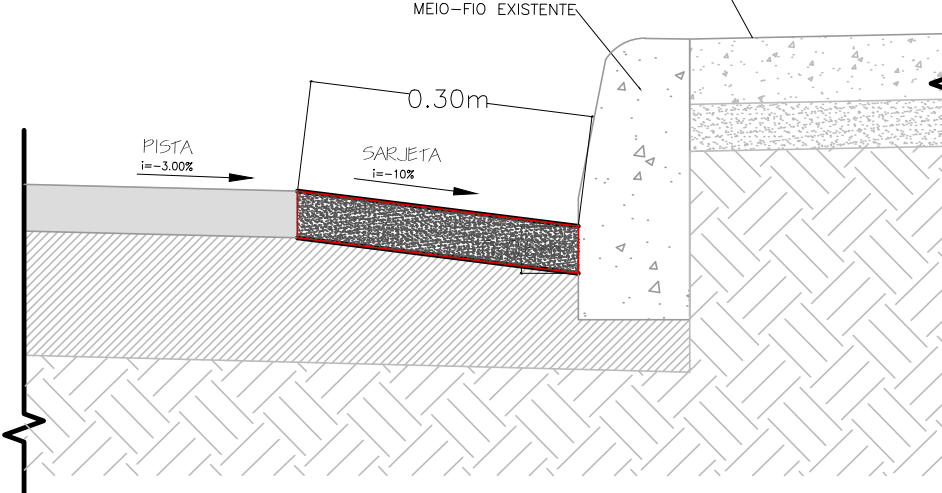

07 DETALHE SARJETA DE DRENAGEM  
SEM ESCALA

LEGENDA	
	PAVIMENTAÇÃO EM CBUQ PROPOSTO - SOBRE PEDRA IRREGULAR ÁREA=2.385,00m²
	REFORÇO DE BASE DA VIA PARA PAVIMENTAÇÃO EM CBUQ ÁREA=228,15m²
	PASSEIO EM CONCRETO A SER REMOVIDO PARA RAMPAS DE ACESSIBILIDADE ÁREA=49,50m²
	PASSEIO EM CONCRETO A SER EXECUTADO ÁREA=83,30m²
	PASSEIO EM CONCRETO ARMADO - ENTRADA DE VEÍCULOS ÁREA=15,90m²
	MEIO-FIO A SER REBAIXADO PARA RAMPAS DE ACESSIBILIDADE L=19,00m
	MEIO-FIO EXISTENTE
	ÁRVORES EXISTENTES A PODAR QUANTIDADE=11UNID.
	ÁRVORES EXISTENTES A SUPRIMIR QUANTIDADE=01UNID.
	CAIXAS DE DRENAGEM E BOCAS DE LOBO EXISTENTES QUANTIDADE=7UNID.
	TAMPAS DE FERRO FUNDIDO EXISTENTES - LOCALIZADAS NO MEIO DA VIA QUANTIDADE=06UNID.
	RAMPAS DE ACESSIBILIDADE EXISTENTE
	RAMPAS DE ACESSIBILIDADE PROPOSTA QUANTIDADE=06UNID.
	POSTES EXISTENTES

vamos  
compartilhar  
a cidade

PREFEITURA

PAVIMENTAÇÃO RUA  
NILO PEÇANHA

DIREITOS AUTORAIS RESERVADOS. PROIBIDA A REPRODUÇÃO TOTAL DO PARCIAL DESTES DESENHOS SEM O EXPRESSO CONSENTIMENTO DO PROPRIETÁRIO

TÍTULO DO DESENHO

PROJETO GEOMÉTRICO

PLANTA BAIXA - SITUAÇÃO - DETALHES  
RUA NILO PEÇANHA  
ESCALA: INDICADA

MUNICÍPIO  
PELOTAS

ESTADO  
RIO GRANDE DO SUL

LOGRADOURO  
RUA NILO PEÇANHA ENTRE  
AV. DOM JOAQUIM E AV. FERNANDO OSÓRIO

CODIGO DO DESENHO  
RNP-GEO-01

NUMERO DA REVISÃO  
01

DATA  
10/03/2023

EQUIPE TÉCNICA

MIRELA DE FARIA MIRANDA  
ENGENHEIRA CIVIL - CREIA RS146491

Rua Menna Barreto, 752 - Pelotas/RS  
Fone: (53) 33101350 - (53) 33101353  
Email: seplag@pelotas.rs.gov.br

SECRETARIA DE  
PLANEJAMENTO E GESTÃO  
Pelotas