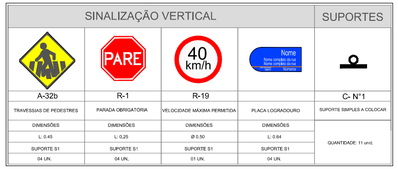

03 | *LINHA DE EIXO - SENTIDO DUPLO*
SEM ESCALA

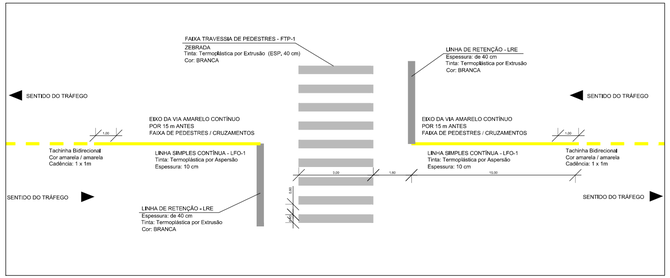

04 | *SINALIZAÇÃO HORIZONTAL*
SEM ESCALA

05 | *INSCRIÇÕES NO PAVIMENTO*
SEM ESCALA

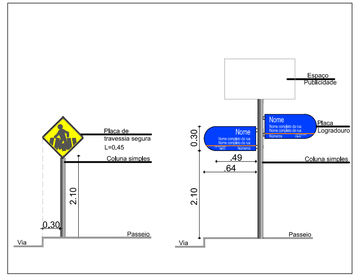

06 | *SINALIZAÇÃO VERTICAL*
SEM ESCALA

07 | *LOGRADOURO*
SEM ESCALA
Instalação de placas de LOGRADOURO novas

LEGENDA

	ÁRVORES
	PAVIMENTO PISTA DE ROLAMENTO PROJETADA
	PASSEIO PROJETADO
	PASSEIO EXISTENTE A MANTER
	MEIO FIO PROJETADO
	MEIO FIO ENTERRADO
	MEIO FIO REBAIXADO
	POSTE DE ENERGIA
	RAMPA CADEIRANTE
	EIXO
	TAMPA DO MEIO DA VIA
	SUPORTE PLACAS PROJETADOS
	SUPORTE PLACA DE LOGRADOURO PROJETADO

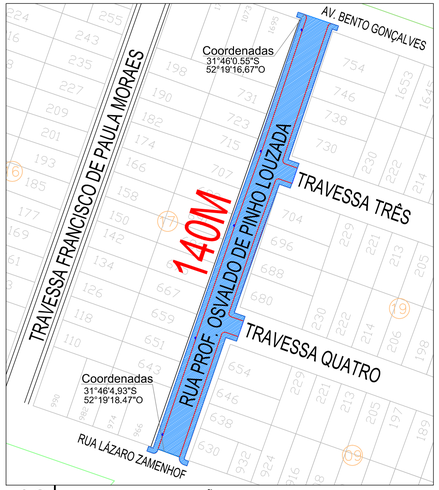

02 | *PLANTA DE SITUAÇÃO*
ESCALA 1:1000

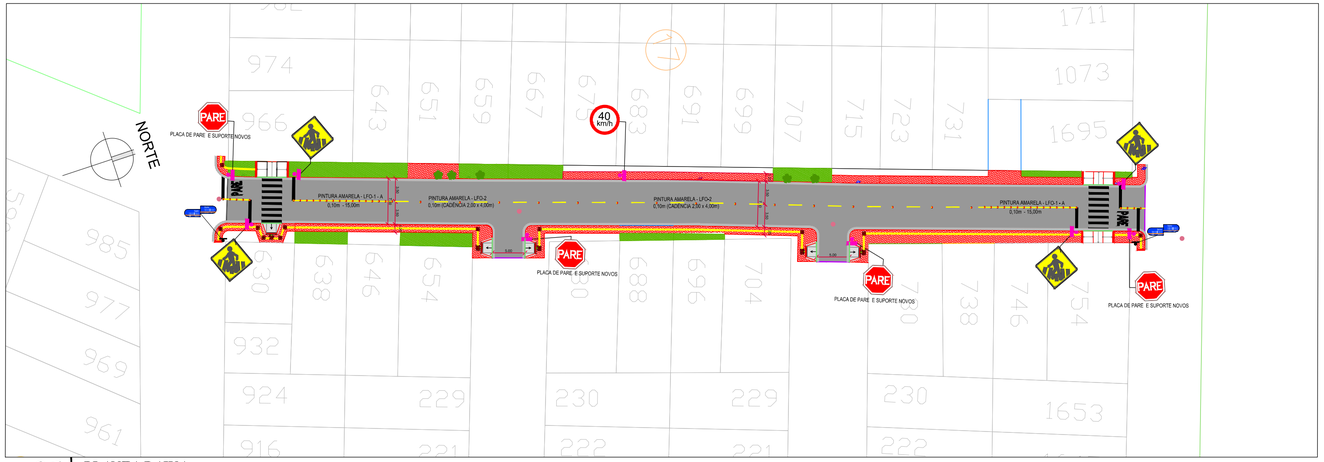

01 | *PLANTA BAIXA*
ESCALA 1:500

vamos compartilhar a cidade

PREFEITURA

PAVIMENTAÇÃO - RUA PROF. OSVALDO DE PINHO LOUZADA

DIREITOS AUTORAIS RESERVADOS. PROIBIDA A REPRODUÇÃO TOTAL OU PARCIAL DESTE DESENHO SEM O EXPRESSO CONSENTIMENTO DO PROPRIETÁRIO

TÍTULO DO DESENHO
PROJETO DE SINALIZAÇÃO

PLANTA DE SITUAÇÃO -PLANTA BAIXA - DETALHAMENTO
ESCALA: INDICADA

PRANCHA: 04/04

MUNICÍPIO: **PELOTAS**
ESTADO: **RIO GRANDE DO SUL**

LOCALIZAÇÃO
RUA PROF. OSVALDO DE PINHO LOUZADA
ENTRE AV. BENTO GONÇALVES E RUA LÁZARO ZAMENHOF

CÓDIGO DO DESENHO
NÚMERO DA REVISÃO: **02**
DATA: **06/10/2022**

EQUIPE TÉCNICA

Documento assinado digitalmente
gov.br
JULIANA ROTTA DA CUNHA
Data: 14/11/2023 14:03:26-0300
Verifique em https://validar.iti.gov.br

ARQ. JULIANA ROTTA DA CUNHA
ARQUITETA E URBANISTA | CAU A 65378-0

Rua Menna Barreto, 752 - Pelotas/RS
Fone: (53) 33101300 - (53) 33101353
Email: seplag@pelotas.rs.gov.br

SECRETARIA DE PLANEJAMENTO E GESTÃO
Pelotas