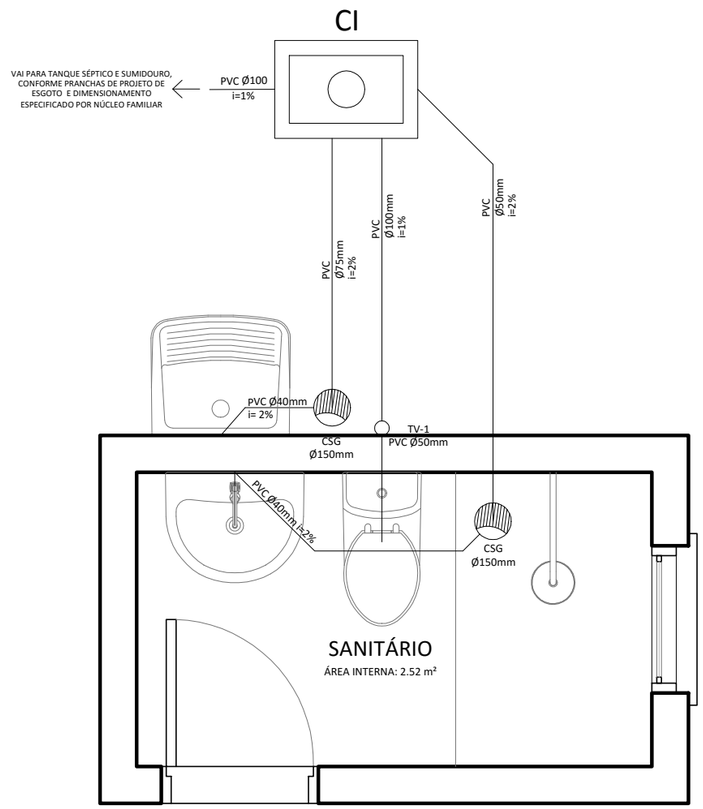

CONVEÇÕES

- CAIXA SIFONADA COM GRELHA DN 150
- TUBO DE VENTILAÇÃO
- CAIXA DE INSPEÇÃO CLOACAL .45x.60cm
- FOSSA SÉPTICA
- CANALIZAÇÃO DE ESGOTO PRIMÁRIA
- CANALIZAÇÃO DE ESGOTO SECUNDÁRIA

01 REDE DE ESGOTO
ESC: 1/25

PREFEITURA PELOTAS

SECRETARIA DE HABITAÇÃO E REGULARIZAÇÃO FUNDIÁRIA

PROGRAMA NENHUMA CASA SEM BANHEIRO

PROJETO ESGOTO FLUVIAL

PLANTA DA REDE DE ESGOTO

LOCALIDADE: GETÚLIO VARGAS, 8 DE MARÇO, VASCO PIRES, FARROUPILHA, 23 DE MAIO

SECRETÁRIO

UBIRAJARA GARCIA LEAL

RESP. TÉCNICO DO PROJETO

ARQ. & URB. CASSIUS BAUMGARTEN

Data:Outubro 2022	Prancha(A3): 01/01	Escala: 1/25