

5


6

7

8

## Fôrmas da Fundação


A

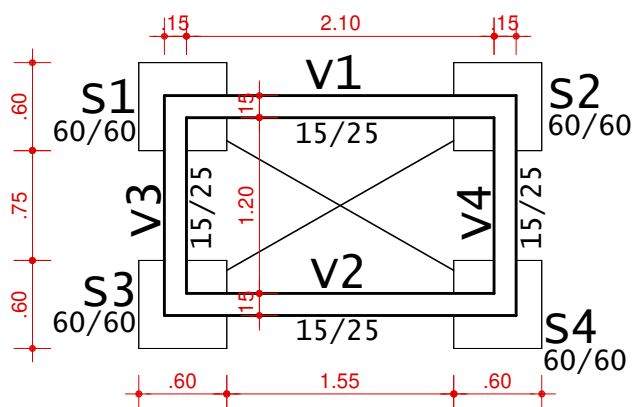


B

$S1=S2=S3=S4$   
(ESCALA 1:25)

C

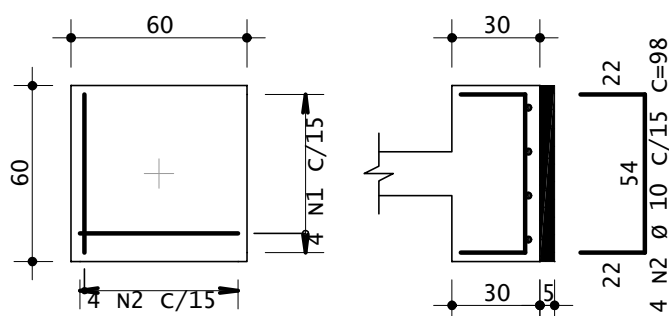


D

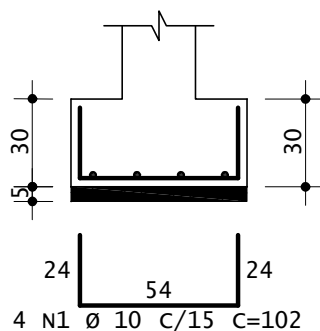

## Arranque

## Sapatas

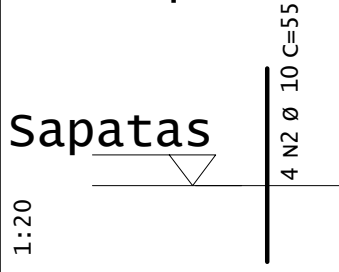

AÇO	POS	BIT (mm)	QUAN	COMPRIMENTO	
				UNIT (cm)	TOTAL (cm)

S1					
50A	1	10	4	102	408
50A	2	10	4	98	392

S2					
50A	1	10	4	102	408
50A	2	10	4	98	392

S3					
50A	1	10	4	102	408
50A	2	10	4	98	392

S4					
50A	1	10	4	102	408
50A	2	10	4	98	392

Arranque					
50A	1	10	16	55	880

RESUMO DE AÇO			
AÇO	BIT (mm)	COMPR (m)	PESO (kg)
50A	10	41	25
Peso Total			50A =20 kg

E



**PREFEITURA**  
PELOTAS

**SECRETARIA DE HABITAÇÃO E  
REGULARIZAÇÃO FUNDIÁRIA**

F

### PROGRAMA NENHUMA CASA SEM BANHEIRO

PROJETO ESTRUTURAL		SECRETÁRIO  UBIRAJARA GARCIA LEAL
LOCAÇÃO DA FUNDAÇÃO E ARMAÇÃO DAS SAPATAS		
LOCALIDADE: ASSENTAMENTO 23 DE MAIO		RESP. TÉCNICO DO PROJETO  ENG. CAROLINE AVEIRO QUADRADO
Data: DEZEMBRO 2022	Prancha: 01/02	Escala: 1/25