

1

2

3


4

5


6

7

8

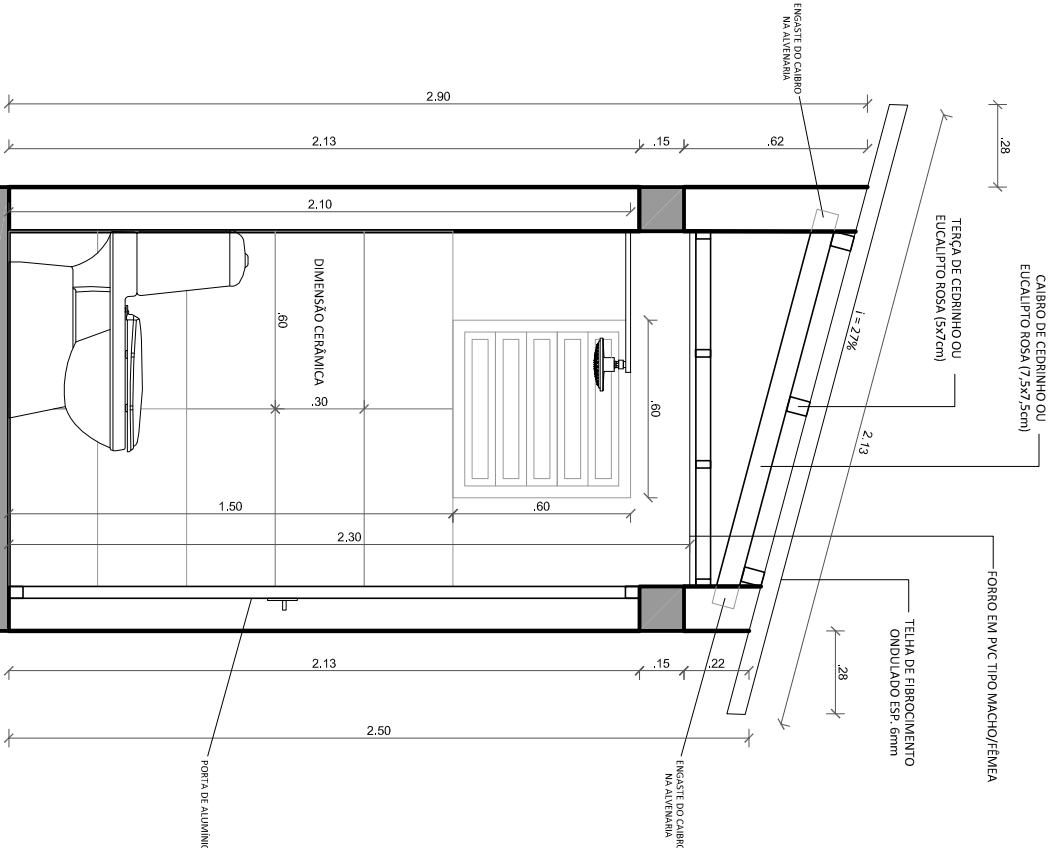

CORTE B  
Esc: 1/25



**PREFEITURA**  
PELOTAS

**SECRETARIA DE HABITAÇÃO E  
REGULARIZAÇÃO FUNDIÁRIA**

PROGRAMA NENHUMA CASA SEM BANHEIRO		
PROJETO ARQUITETÔNICO		SECRETÁRIO
CORTE B		UBIRAJARA GARCIA LEAL
LOCALIDADE: ASSENTAMENTO 23 DE MAIO		RESP. TÉCNICO DO PROJETO
		ARQ. & URB. CASSIUS BAUMGARTEN
Data: DEZEMBRO 2022	Prancha: 03/04	Escala: 1/25