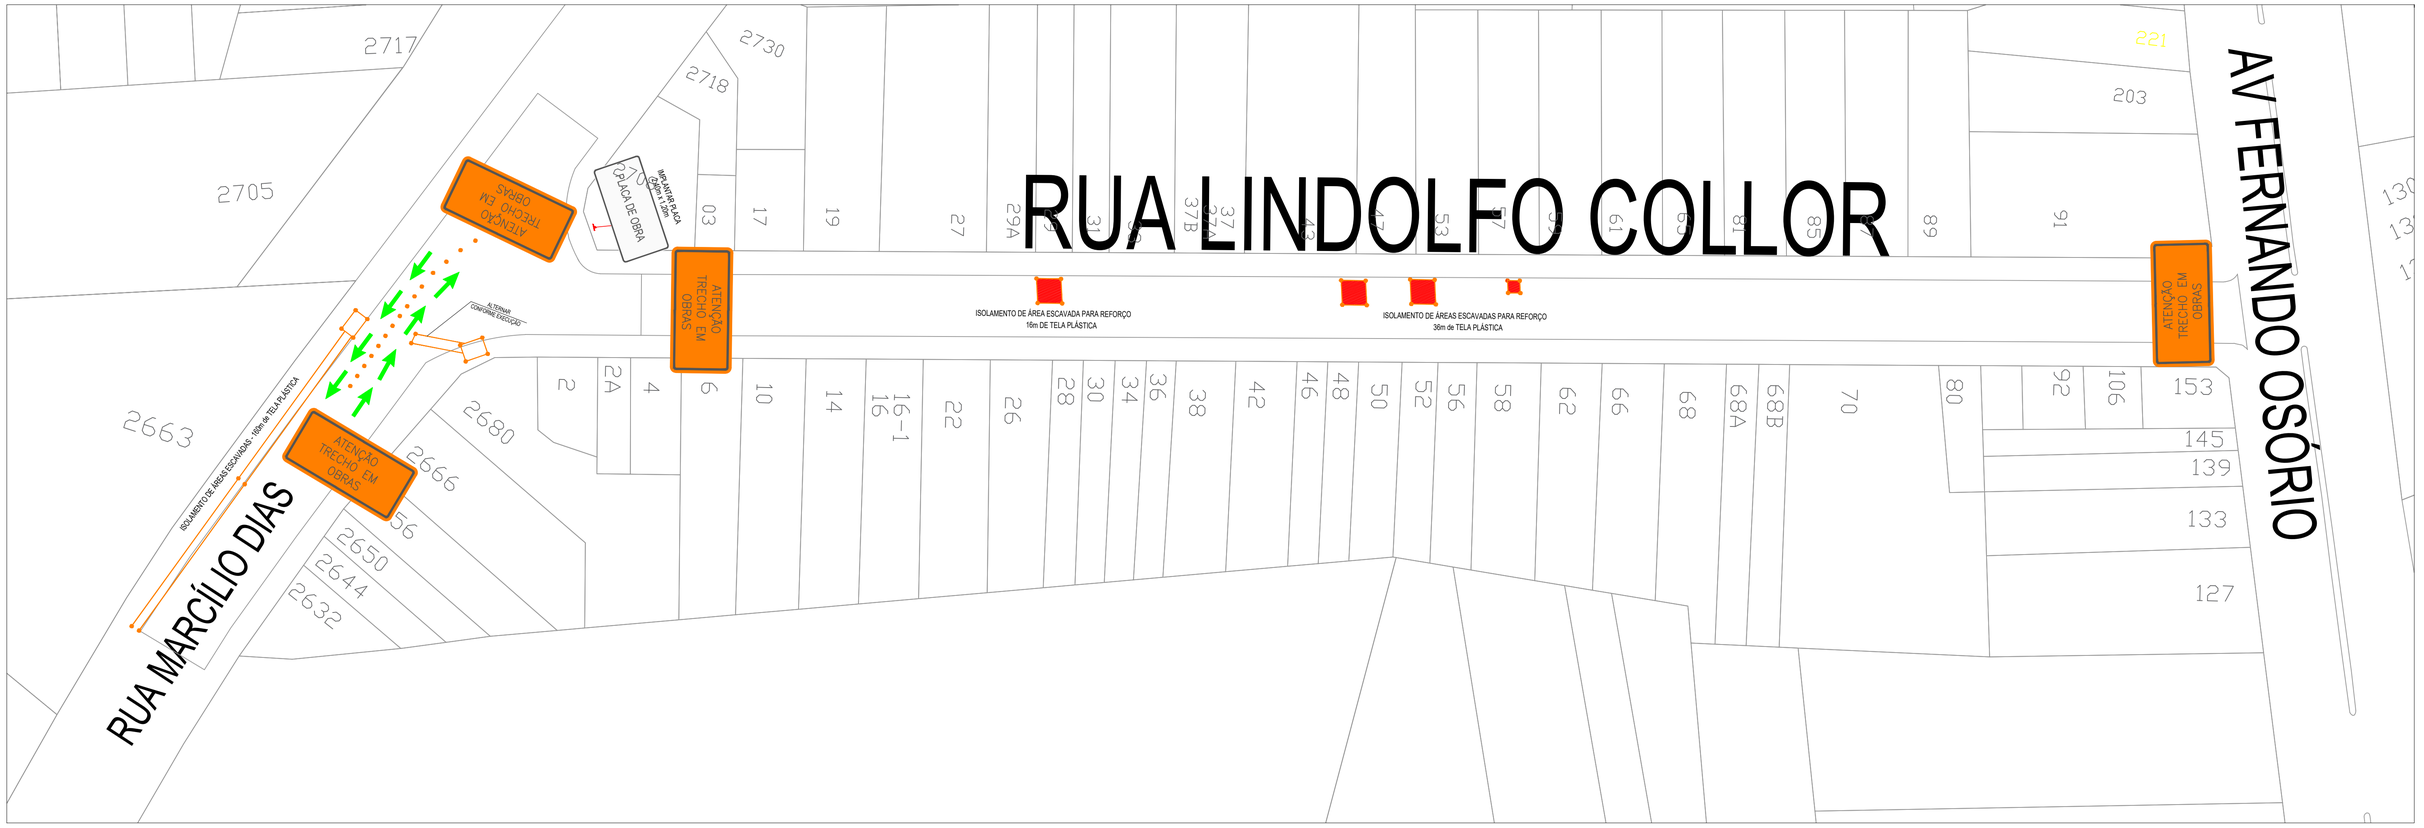

01 | *PLANTA BAIXA*
ESCALA 1:500

LEGENDA
TELA PLÁSTICA
CONE DE SINALIZAÇÃO
ÁREA COM REFORÇO PREVISTO

ÍTENS	DIMENSÃO	UNIDADES
ATENÇÃO TRECHO EM OBRAS PLACA DE SINALIZAÇÃO DE TRÂNSITO	D=1x0,50m A=0,50m²	2
CONE DE SINALIZAÇÃO DE TRÂNSITO	-	22
TELA PLÁSTICA	D=212M	0,50 CONSIDERADO REAPROVEITAMENTO DE 50% DA TELA
PLACA DE OBRA PLACA DE OBRA	D=2,40mx1,20m A=2,88m²	1

02 | *QUANTITATIVOS DE SINALIZAÇÃO DE TRÂNSITO*
SEM ESCALA

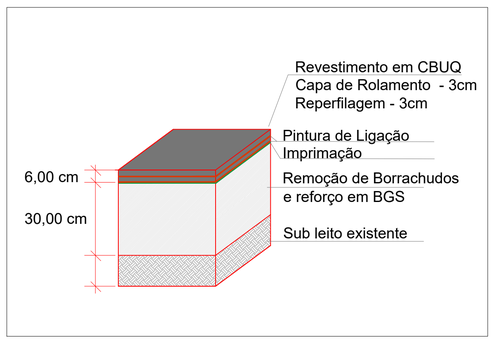

03 | *DETALHE TRECHOS COM REFORÇO*
SEM ESCALA

vamos compartilhar a cidade

PREFEITURA

PAVIMENTAÇÃO
RUA LINDOLFO COLLOR

DIREITOS AUTORAIS RESERVADOS. PROIBIDA A REPRODUÇÃO TOTAL OU PARCIAL DESTE DESENHO SEM O EXPRESSO CONSENTIMENTO DO PROPRIETÁRIO

TÍTULO DO DESENHO
PROJETO DE SINALIZAÇÃO DE OBRA E REFORÇOS

PLANTA BAIXA E DETALHES
ESCALA: INDICADA

PRANCHA: 01/01

MUNICÍPIO: PELOTAS
ESTADO: RIO GRANDE DO SUL

LOGRADOURO: RUA LINDOLFO COLLOR

CÓDIGO DO DESENHO: PMP-RLC-PAV-DRE
NÚMERO DA REVISÃO: 03
DATA: 16/05/2023

EQUIPE TÉCNICA
Documento assinado digitalmente
gov.br
VICTOR AVILA CAVA
Data: 16/05/2023 15:02:33-0300
Verifique em https://validar.iti.gov.br

VICTOR CAVA
ENGENHEIRO CIVIL | CREA/RS 216078

Rua Menna Barreto, 752 - Pelotas/RS
Fone: (53) 3310l300 - (53) 33101353
Email: seplag@pelotas.rs.gov.br

SECRETARIA DE PLANEJAMENTO E GESTÃO
Pelotas
vamos compartilhar a cidade