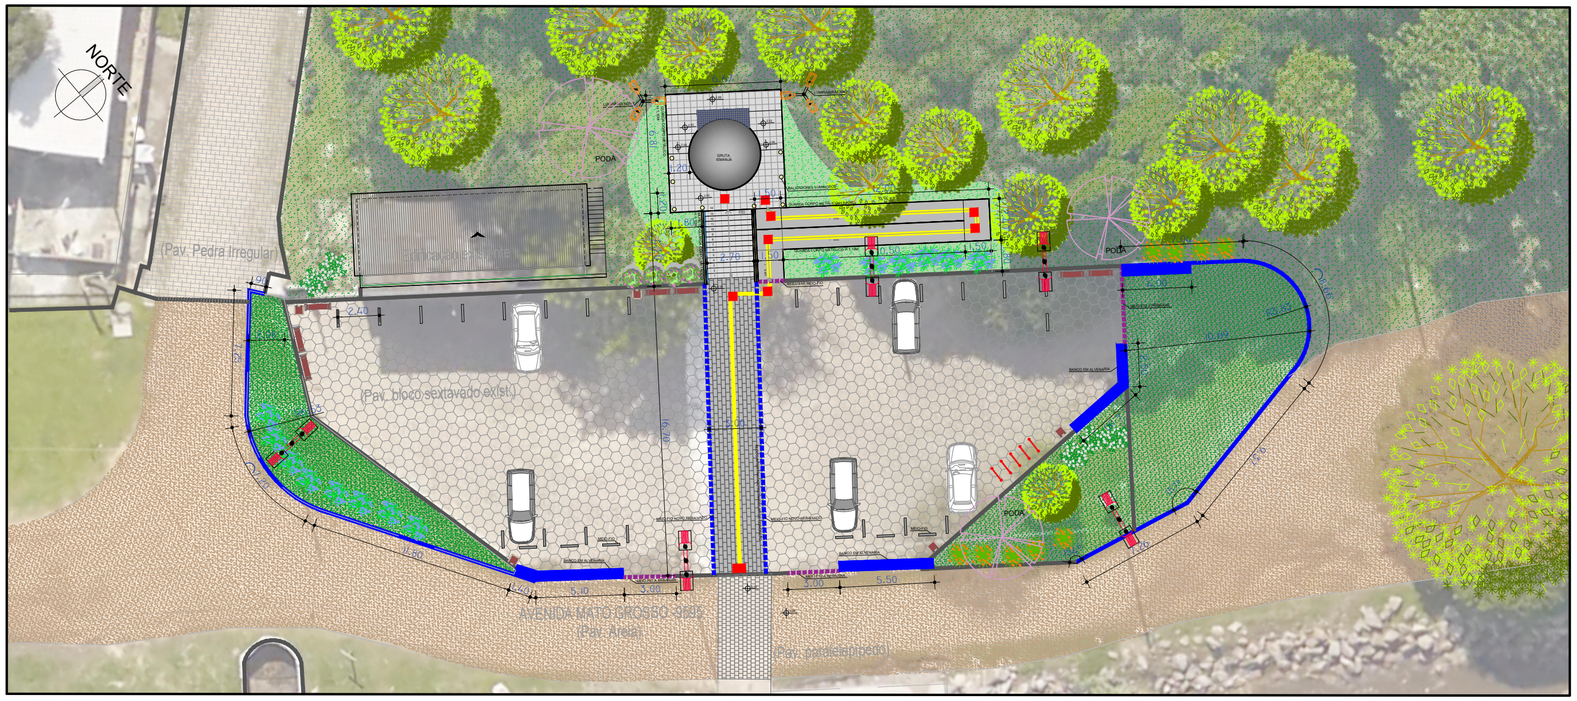

PLANTA BAIXA
ESC. 1:250

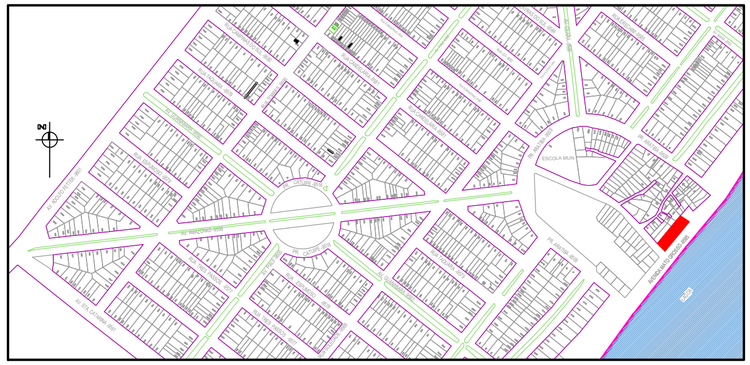

PLANTA DE SITUAÇÃO
ESC. 1:7500

CONVENÇÕES

	MEIO-FIO EM CONCRETO - EXISTENTE
	MEIO-FIO EM CONCRETO - PROPOSTO
	PAVIMENTAÇÃO EXISTENTE EM PARALELEPÍPEDO A MANTER
	PAVIMENTAÇÃO EM BLOCO INTERTRAVADO RETANGULAR - PROPOSTO COR CINZA ESCURO
	PAVIMENTAÇÃO EM CONCRETO PARA RAMPA - PROPOSTO
	PISO EM PLACAS DE CONCRETO 49X49X2,50CM COR CINZA PADRÃO CUBO (QUADRICULADO)
	PISO SEXTAVADO EXISTENTE A MANTER
	POSTE DE ILUMINAÇÃO LED EXISTENTE A MANTER
	GRAMA EXISTENTE
	BANCO DE METAL E MADEIRA
	LIXEIRA EM METAL E MADEIRA
	ÁRVORES EXISTENTES A MANTER
	BEIJINHO (IMPATIENS)
	CLÍVIA (CLIVEA MINEATA)
	JASMIM GARDÊNIA (GARDENIA JASMINOIDES)
	ALFAZEMA (LAVANDULA DENTATA)

DET. RAMPA ACESSIBILIDADE
SEM ESCALA

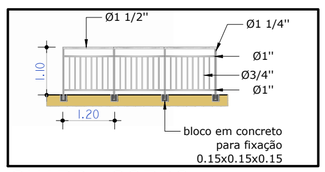

GUARDA CORPO
SEM ESCALA

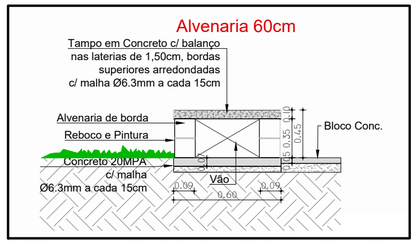

DETALHAMENTO BANCO ALVENARIA
SEM ESCALA

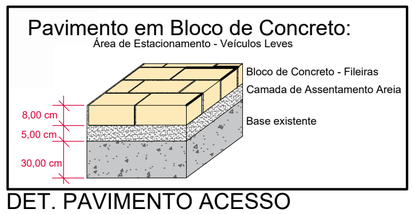

DET. PAVIMENTO ACESSO
SEM ESCALA

DET. PAVIMENTO PLATAFORMA E ESCADA
SEM ESCALA

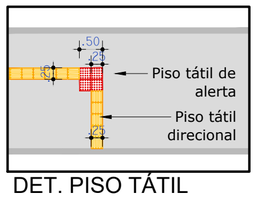

DET. PISO TÁTIL
SEM ESCALA

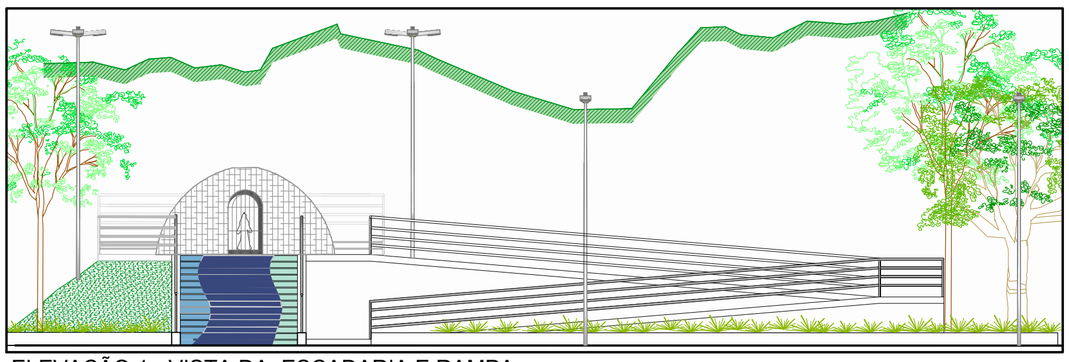

ELEVAÇÃO 1 - VISTA DA ESCADARIA E RAMPA
ESCALA 1/100

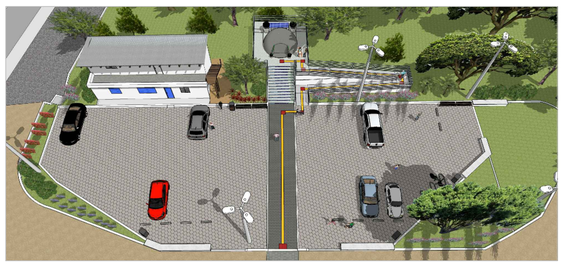

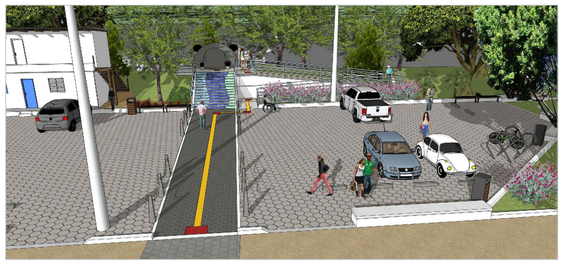

IMAGENS DA PROPOSTA

vamos compartilhar a cidade

PREFEITURA

PROJETO DE REQUALIFICAÇÃO GRUTA IEMANJÁ - BAL. DOS PRAZERES

DIREITOS AUTORAIS RESERVADOS. PROIBIDA A REPRODUÇÃO TOTAL OU PARCIAL DESTE DESENHO SEM O EXPRESSO CONSENTIMENTO DO PROPRIETÁRIO

TÍTULO DO DESENHO
PROJETO URBANÍSTICO - REQUALIFICAÇÃO GRUTA IEMANJÁ E ENTORNO

PROJETO URBANÍSTICO
ESCALA: INDICADA

PRANCHA
ÚNICA

MUNICÍPIO
PELOTAS

ESTADO
RIO GRANDE DO SUL

LOGRADOURO
AVENIDA MATO GROSSO - BAL. DOS PRAZERES, PELOTAS RS

CÓDIGO DO DESENHO
RGI-URB-01

NÚMERO DA REVISÃO
00

DATA
19/04/2023

EQUIPE TÉCNICA

ELISE LOPES DUTRA
ARQUITETA E URBANISTA | CAU/RS A46844-4

MIRELA DE FARIA MIRANDA
ENG. CIVIL | CREA/RS 146401

JOICE DA LUZ GARCIA
ENG. ELETRICISTA | CREA/RS 214095

Rua Menna Barreto, 752 - Pelotas/RS
Fone: (53) 33101350 - (53) 33101353
Email: seplag@pelotas.rs.gov.br

SECRETARIA DE PLANEJAMENTO E GESTÃO

prefeitura de Pelotas
vamos compartilhar a cidade