
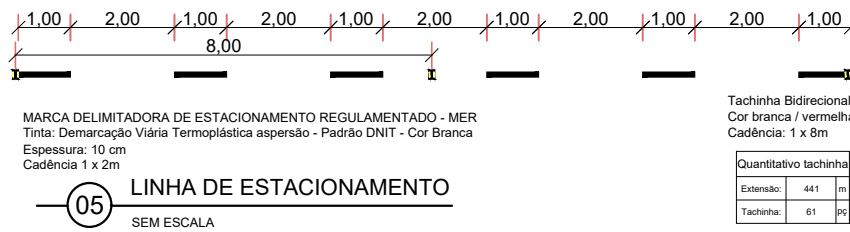
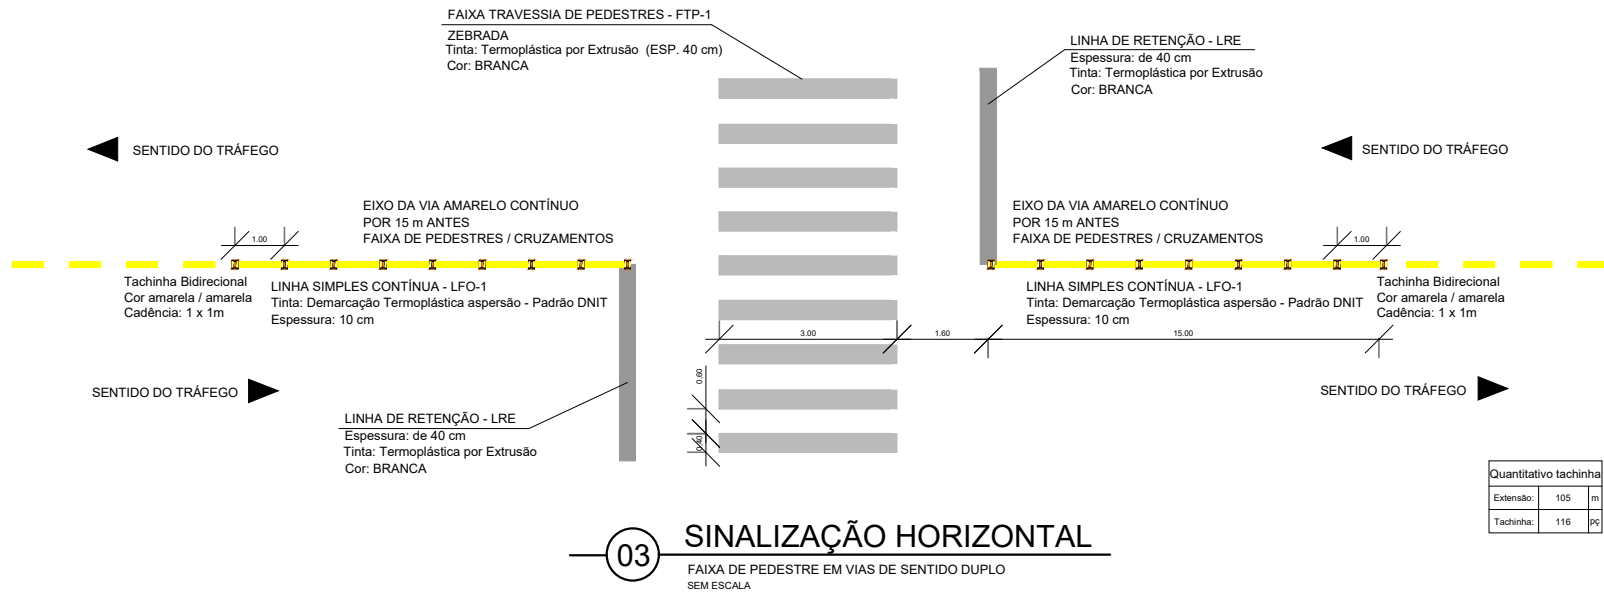
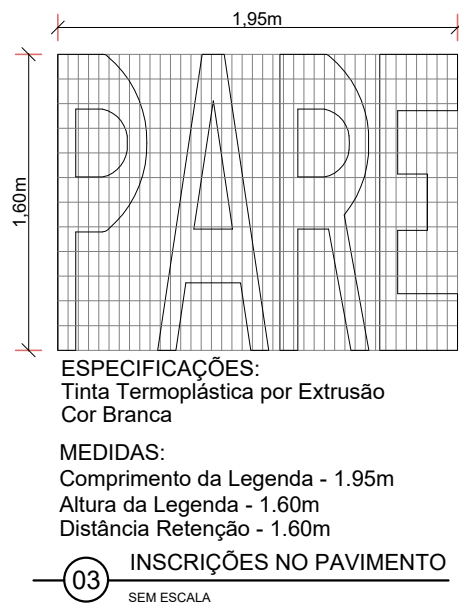
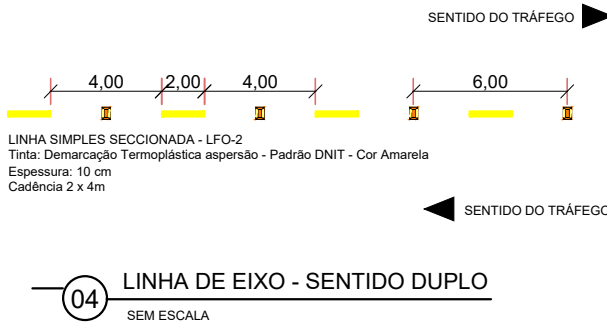


SINALIZAÇÃO VERTICAL			
R-1	A-32b	R-19	
PARADA OBRIGATORIA	TRAVESSIAS DE PEDESTRES	VELOCIDADE MÁXIMA PERMITIDA	PLACA LOGRADOURO
DIMENSÕES	DIMENSÕES	DIMENSÕES	DIMENSÕES
L: 0.25	L: 0.45	Ø 0.50	L: 0.64
04 UN.	16 UN.	05 UN.	08 UN.
SUORTE S1	SUORTE S1	SUORTE S1	SUORTE S1
S1 - 04 UN.	S1 - 16 UN.	S1 - 05 UN.	S1 - 04 UN.

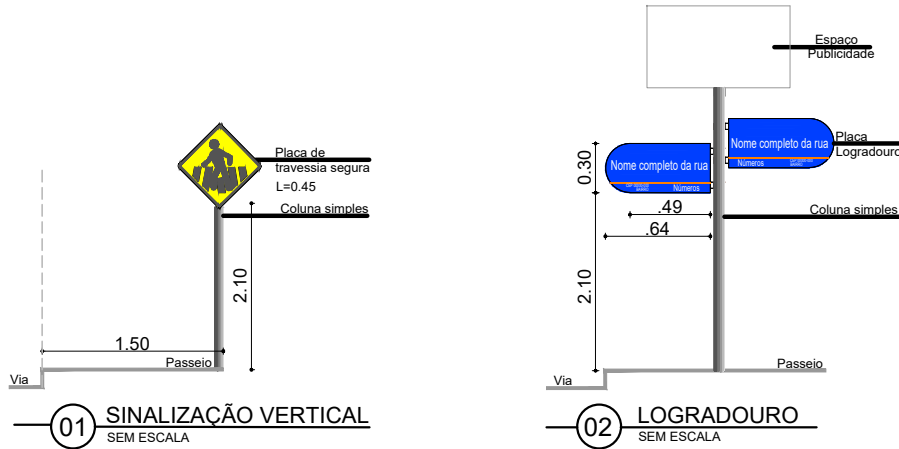

ZONA DE INTERVENÇÃO

1 PLANTA DE LOCALIZAÇÃO
S/ESCALA

vamos
compartilhar
a cidade

PREFEITURA

PAVIMENTAÇÃO
RUA BARÃO DE ITAMARACÁ

DIREITOS AUTORAIS RESERVADOS. PROIBIDA A REPRODUÇÃO TOTAL OU PARCIAL DESTE DESENHO SEM O EXPRESSO CONSENTIMENTO DO PROPRIETÁRIO

TÍTULO DO DESENHO

PROJETO DE PAVIMENTAÇÃO/SINALIZAÇÃO

DETALHES SINALIZAÇÃO

PRANCHA

06/06

ESCALA: INDICADA

MUNICÍPIO

PELOTAS

ESTADO

RIO GRANDE DO SUL

LOGRADOURO

PAVIMENTAÇÃO - RUA BARÃO DE ITAMARACÁ

CÓDIGO DO DESENHO

RBI-DET-PAV-00

NÚMERO DA REVISÃO

08

DATA

21/10/2022

EQUIPE TÉCNICA

MARCELO PUCINELLI DA CUNHA
ENGENHEIRO CIVIL | CREA RS158450

Rua Menna Barreto, 752 - Pelotas/RS
Fone: (53) 33101350 - (53) 33101353
Email: seplag@pelotas.rs.gov.br

SECRETARIA DE PLANEJAMENTO E GESTÃO
Pelotas
vamos compartilhar a cidade