









PROJETO PAVIMENTAÇÃO E SINALIZAÇÃO  
ESC. 1:500

LEGENDA	
	PAVIMENTAÇÃO EM CBUQ PROPOSTO - SOBRE PEDRA IRREGULAR ÁREA=2.385,00m²
	REFORÇO DE BASE DA VIA PARA PAVIMENTAÇÃO EM CBUQ ÁREA=226,15m²
	PASEIO EM CONCRETO A SER REMOVIDO PARA RAMPAS DE ACESSIBILIDADE ÁREA=83,30m²
	PASEIO EM CONCRETO A SER EXECUTADO ÁREA=15,90m²
	MEIO-FIO A SER REBAIXADO PARA RAMPAS DE ACESSIBILIDADE L=19,00m
	MEIO-FIO EXISTENTE
	ÁRVORES EXISTENTES A PODAR QUANTIDADE=11UNID.
	ÁRVORES EXISTENTES A SUPRIMIR QUANTIDADE=01UNID.
	CAIXAS DE DRENAGEM E BOCAS DE LOBO EXISTENTES QUANTIDADE=01UNID.
	TAMPAS DE FERRO FUNDIDO EXISTENTES - LOCALIZADAS NO MEIO DA VIA QUANTIDADE=01UNID.
	RAMPAS DE ACESSIBILIDADE EXISTENTE
	RAMPAS DE ACESSIBILIDADE PROPOSTA QUANTIDADE=08UNID.
	POSTES EXISTENTES

PLANTA DE SITUAÇÃO  
ESC. 1:7500

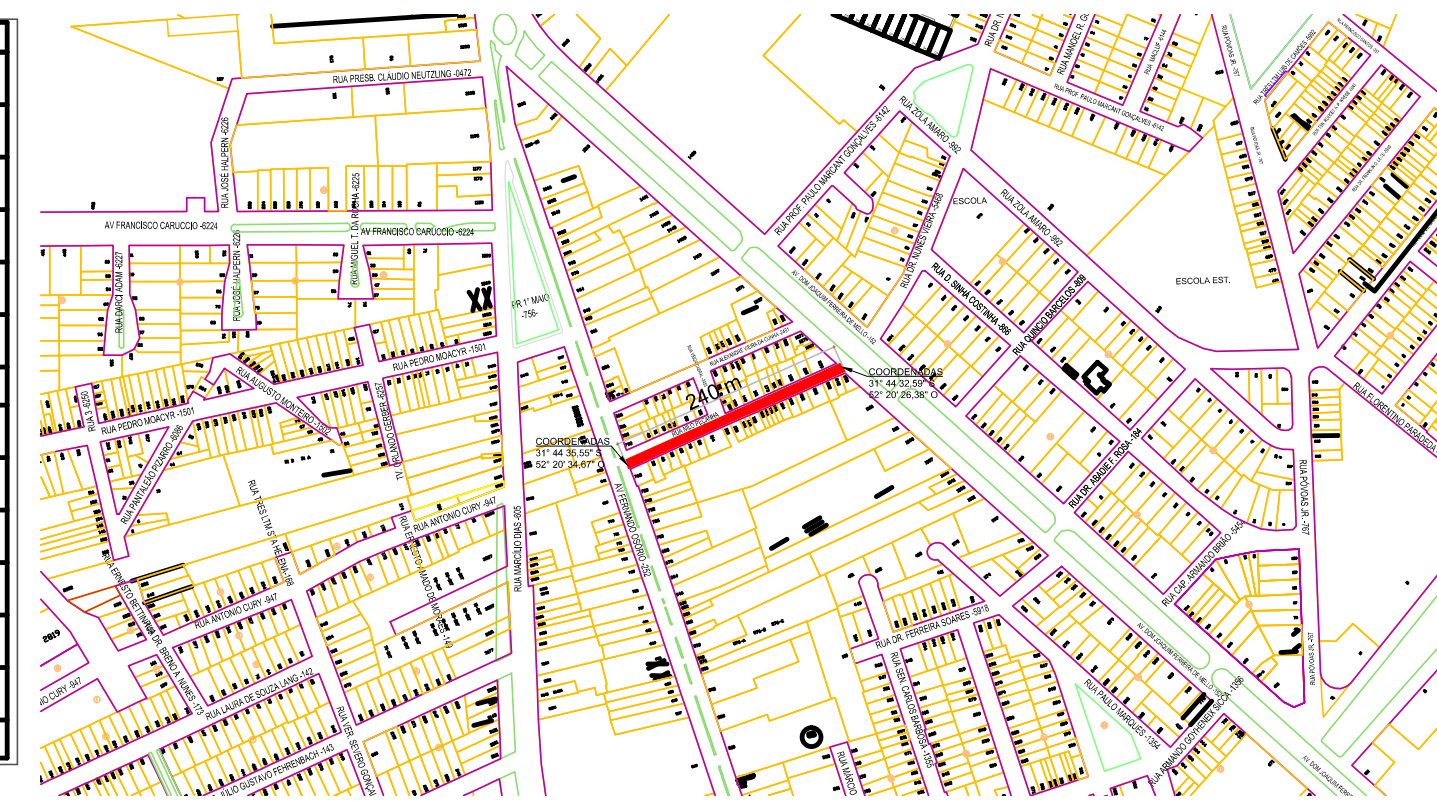

SINALIZAÇÃO VERTICAL					
R-1	A-32b	R-19	R-6c	Placa Logradouro	A-32b
PARADA OBRIGATORIA	TRAVESSIAS DE PEDESTRES	VELOCIDADE MÁXIMA PERMITIDA	PROIBIDO PARAR E ESTACIONAR	PLACA LOGRADOURO	TRAVESSIA ELEVADA DE PEDESTRES
DIMENSÕES	DIMENSÕES	DIMENSÕES	DIMENSÕES	DIMENSÕES	DIMENSÕES
L: 0,25 Ø: 0,25	L: 0,45 Ø: 0,45	Ø: 0,50 Ø: 0,50	Ø: 0,50 Ø: 0,50	L: 0,64 Ø: 0,64	Ø: 0,40 x 0,60 Ø: 0,40 x 0,60
S1 - 03 UN.	S1 - 09 UN.	S1 - 04 UN.	S1 - 01 UN.	S1 - 01 UN.	S1 - 02 UN.
S1 - 03 UN.	S1 - 09 UN.	S1 - 04 UN.	S1 - 01 UN.	S1 - 01 UN.	S1 - 02 UN.

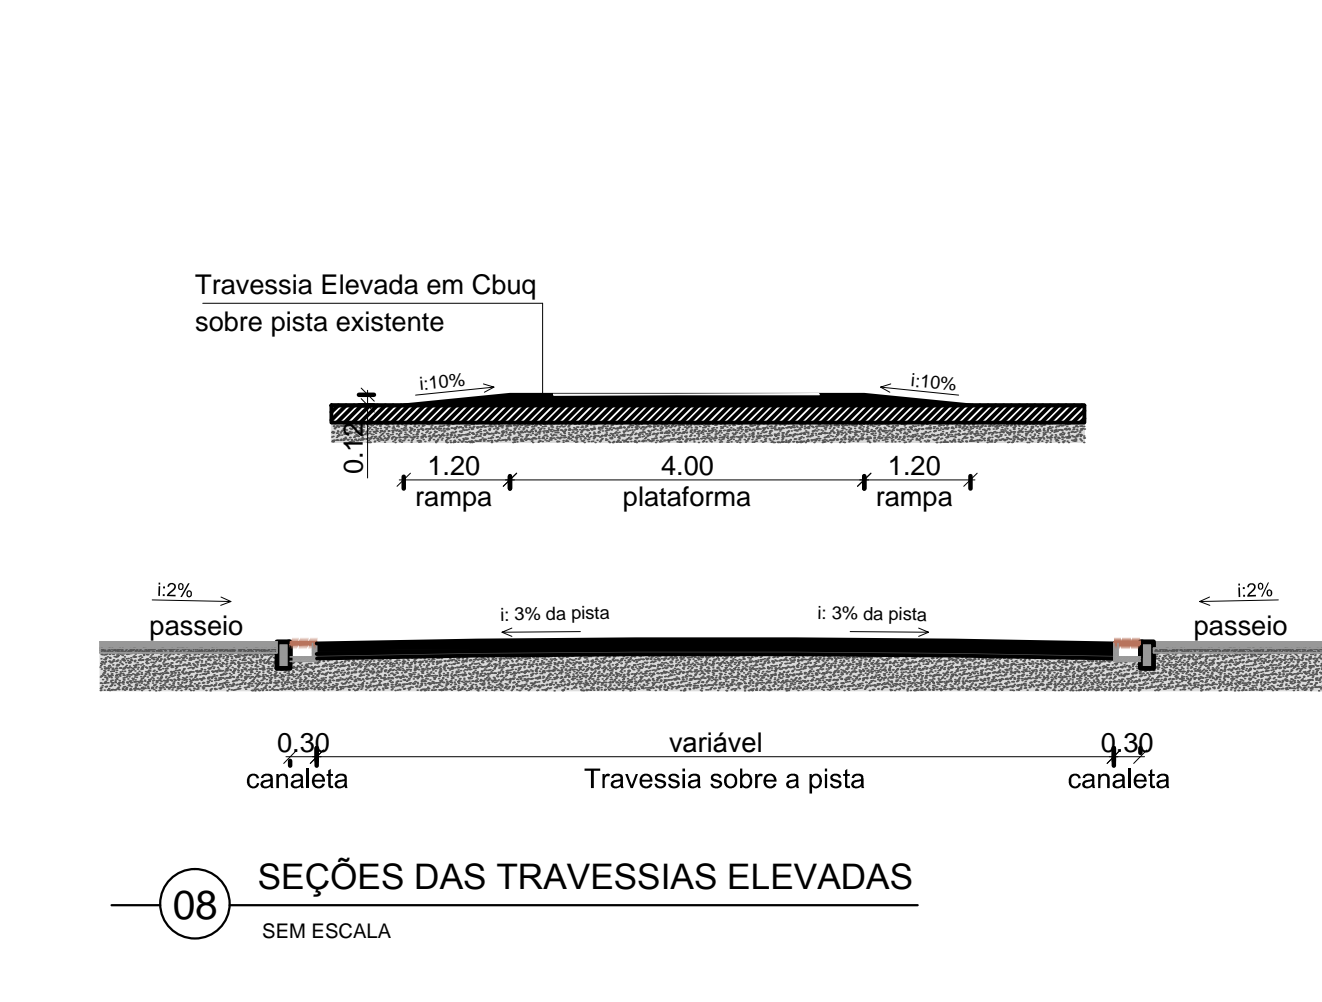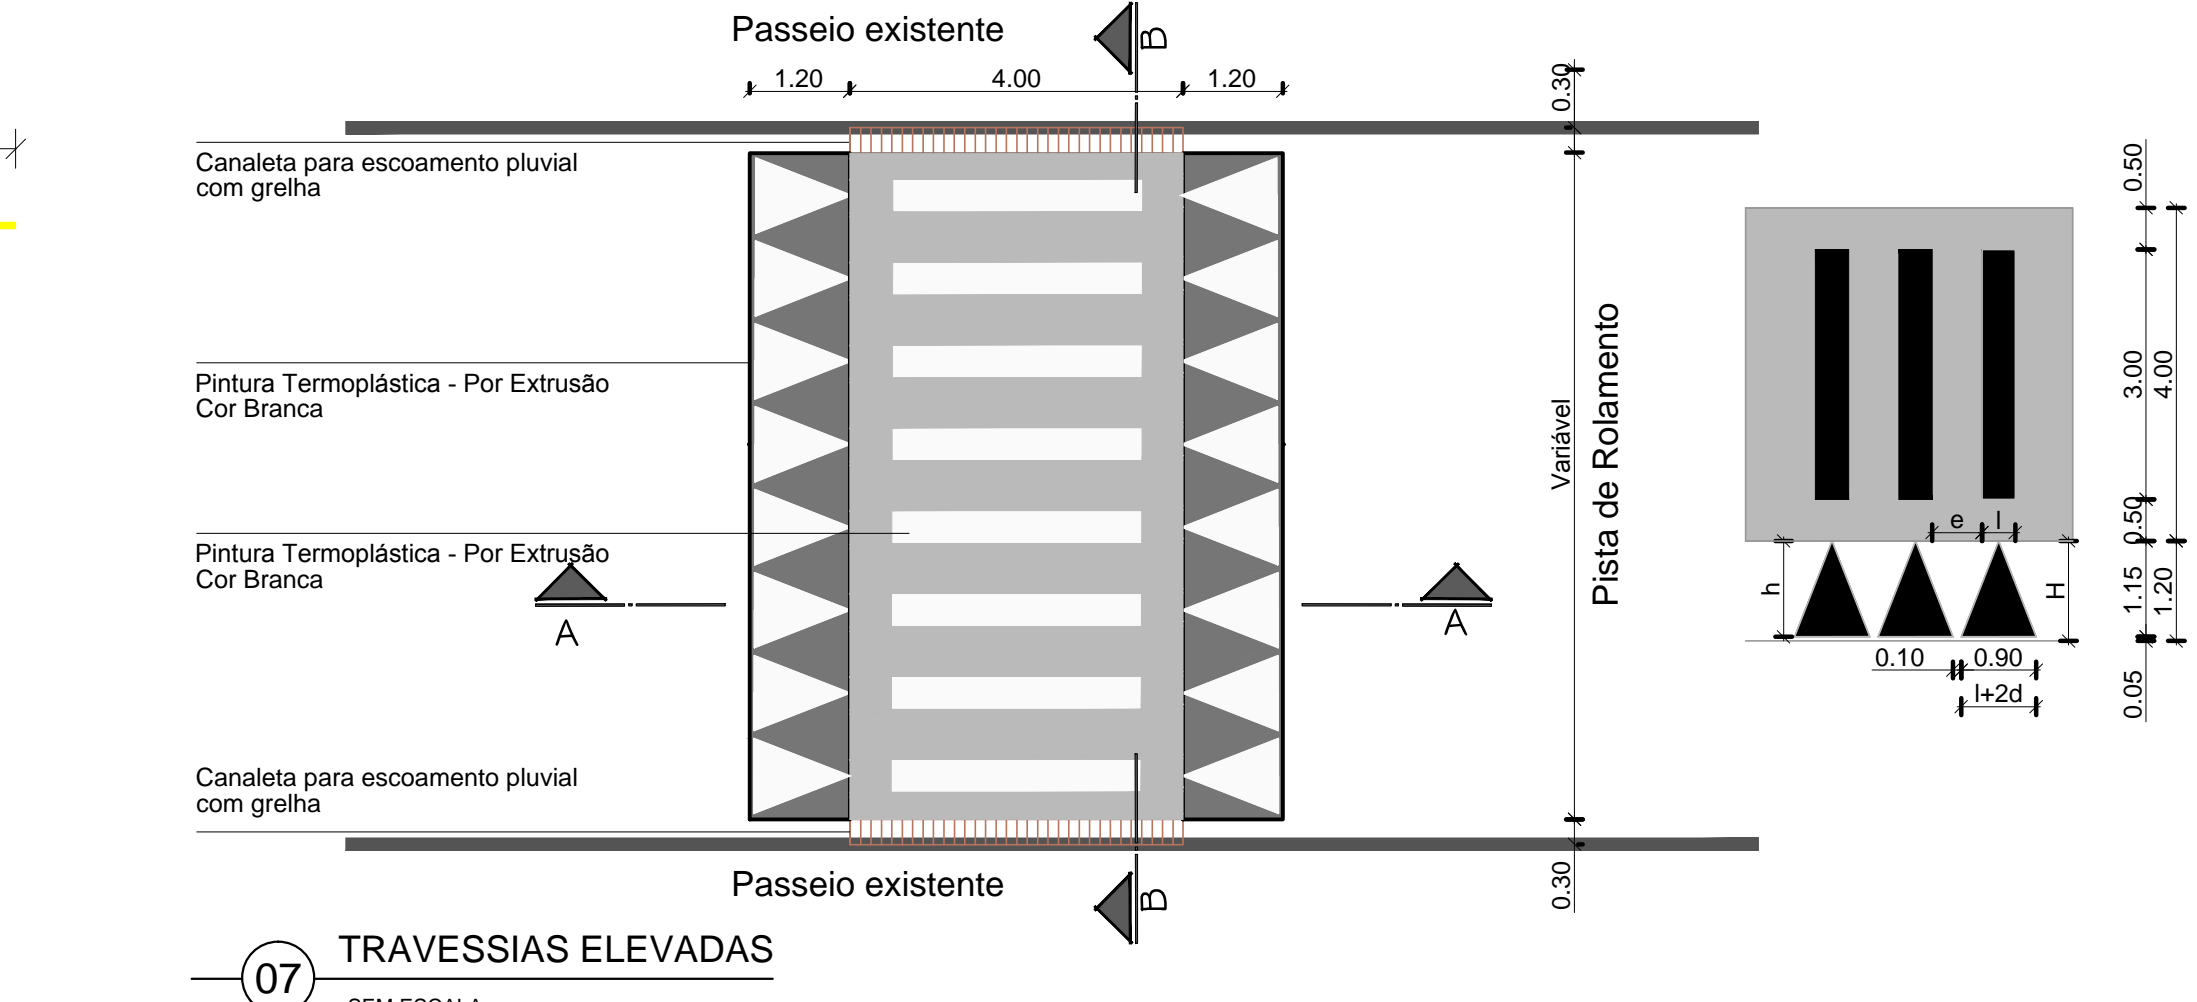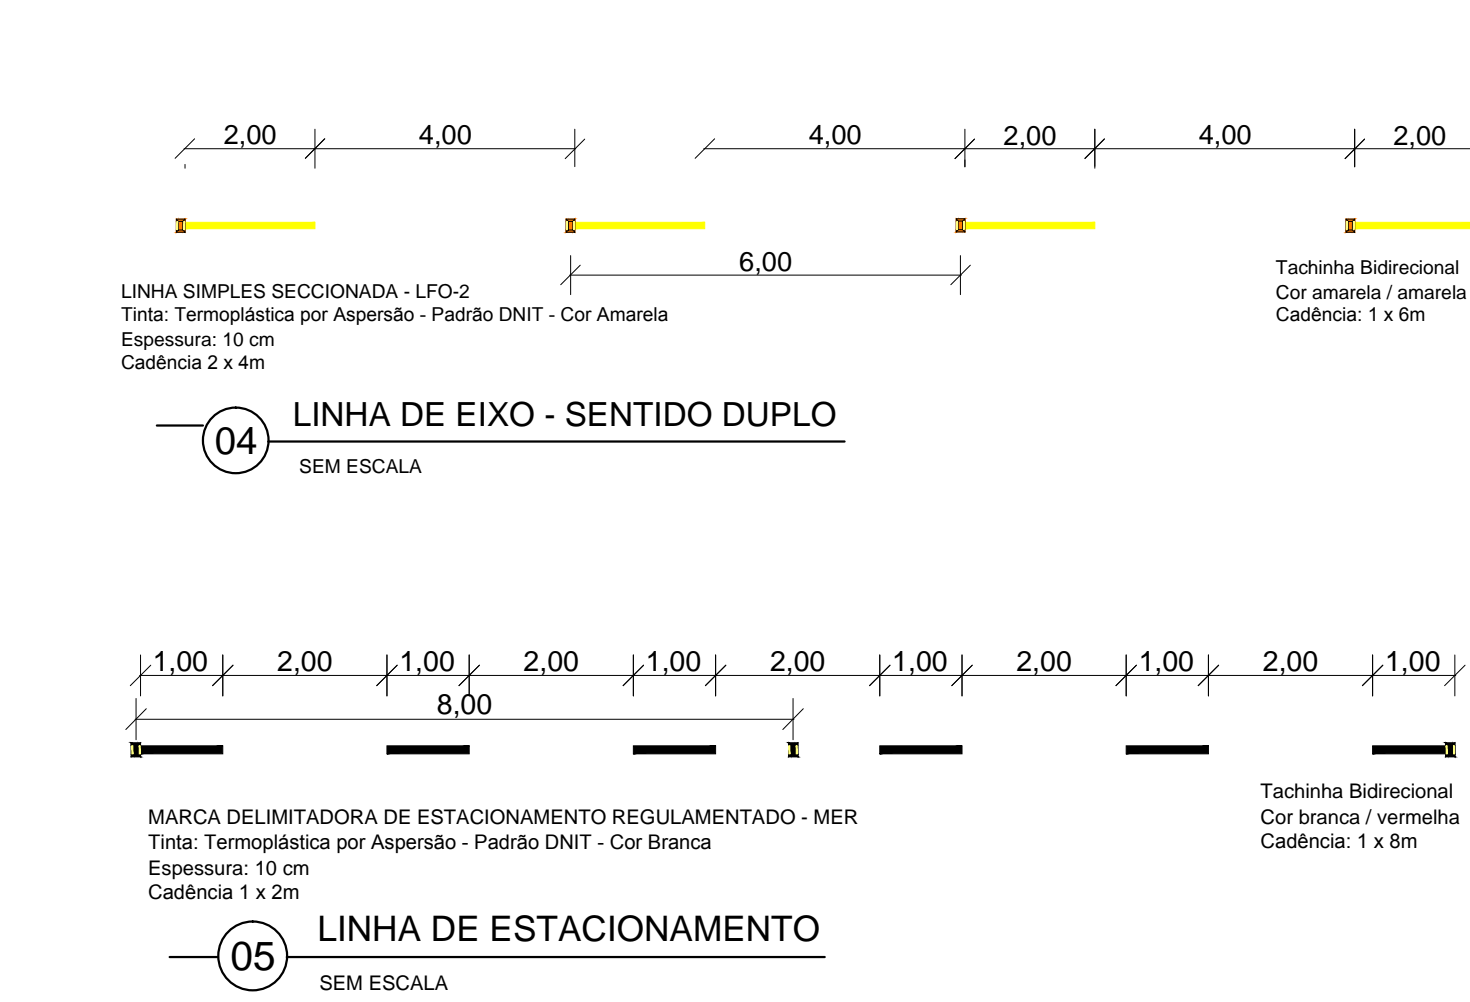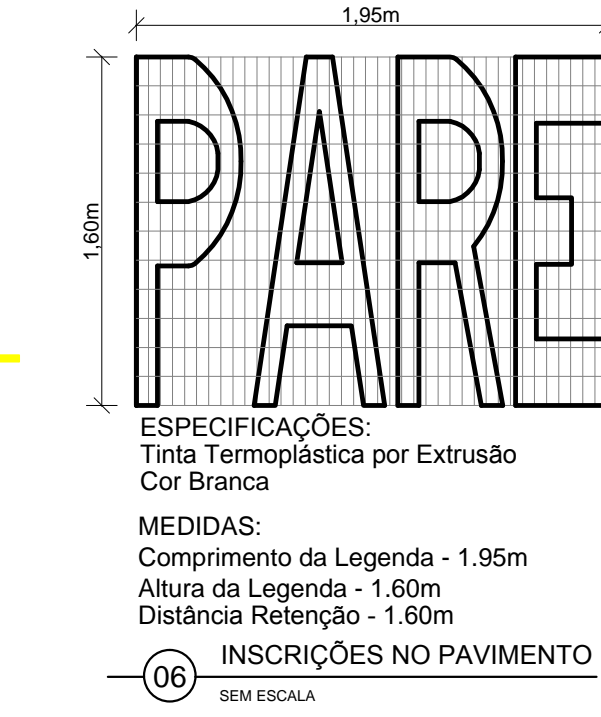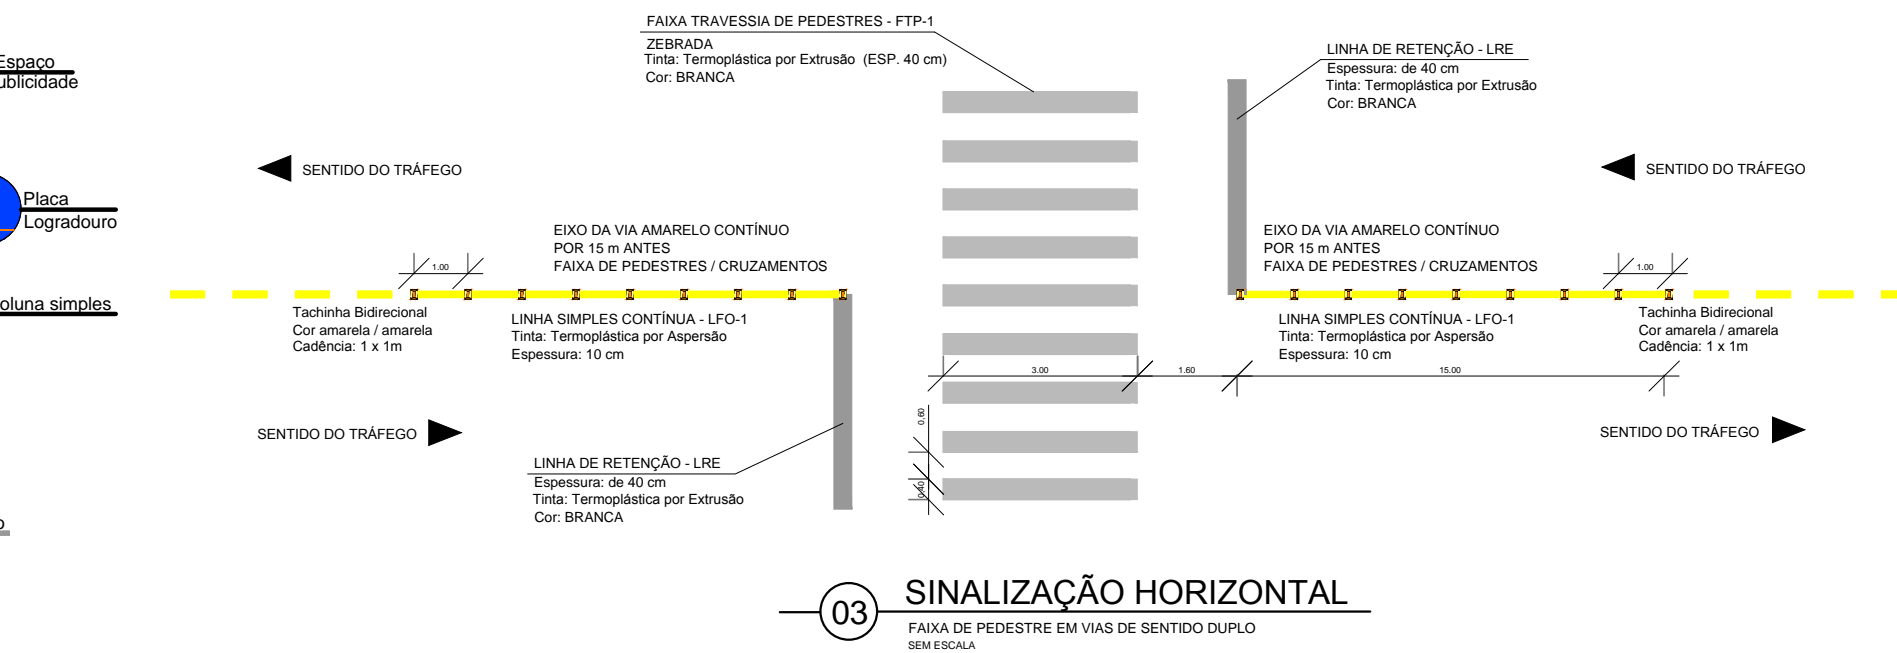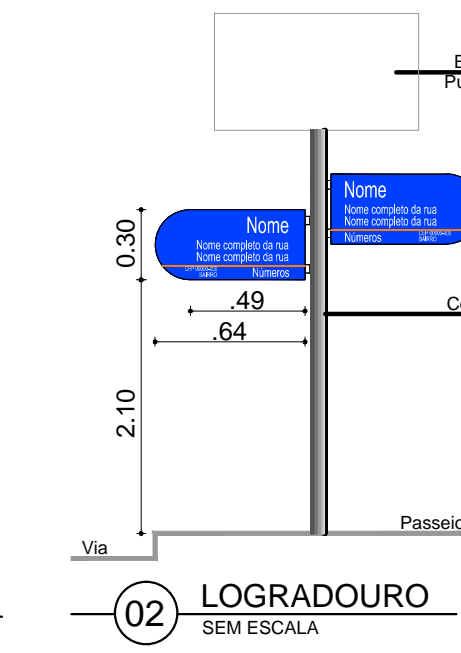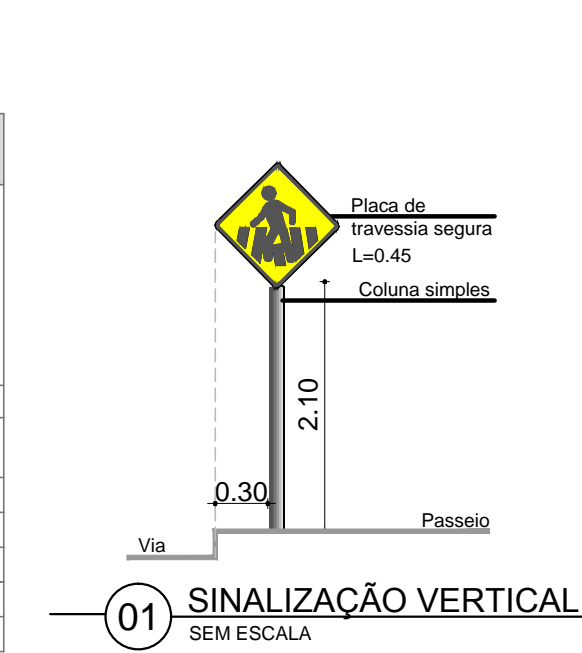

vamos compartilhar a cidade

PREFEITURA

PAVIMENTAÇÃO RUA NILO PEÇANHA

DIREITOS AUTORAIS RESERVADOS. PROIBIDA A REPRODUÇÃO TOTAL DO PARCIAL DESTES DESENHOS SEM O EXPRESSO CONSENTIMENTO DO PROPRIETÁRIO

TÍTULO DO DESENHO

PROJETO PAVIMENTAÇÃO / SINALIZAÇÃO

PLANTA BAIXA - SITUAÇÃO - DETALHES

RUA NILO PEÇANHA

ESCALA: INDICADA

02/03

MUNICÍPIO

PELOTAS

ESTADO

RIO GRANDE DO SUL

LOGRADOURO

RUA NILO PEÇANHA ENTRE AV. DOM JOAQUIM E AV. FERNANDO OSÓRIO

CODIGO DO DESENHO

RNP-PAV-01

NÚMERO DA REVISÃO

01

DATA

10/03/2023

EQUIPE TÉCNICA

MIRELA DE FARIA MIRANDA

ENGENHEIRA CIVIL - CREA RS146491

SECRETARIA DE PLANEJAMENTO E GESTÃO

Pelotas

Rua Menna Barreto, 752 - Pelotas/RS

Fone: (51) 33101350 - (51) 33101353

Email: seplag@pelotas.rs.gov.br