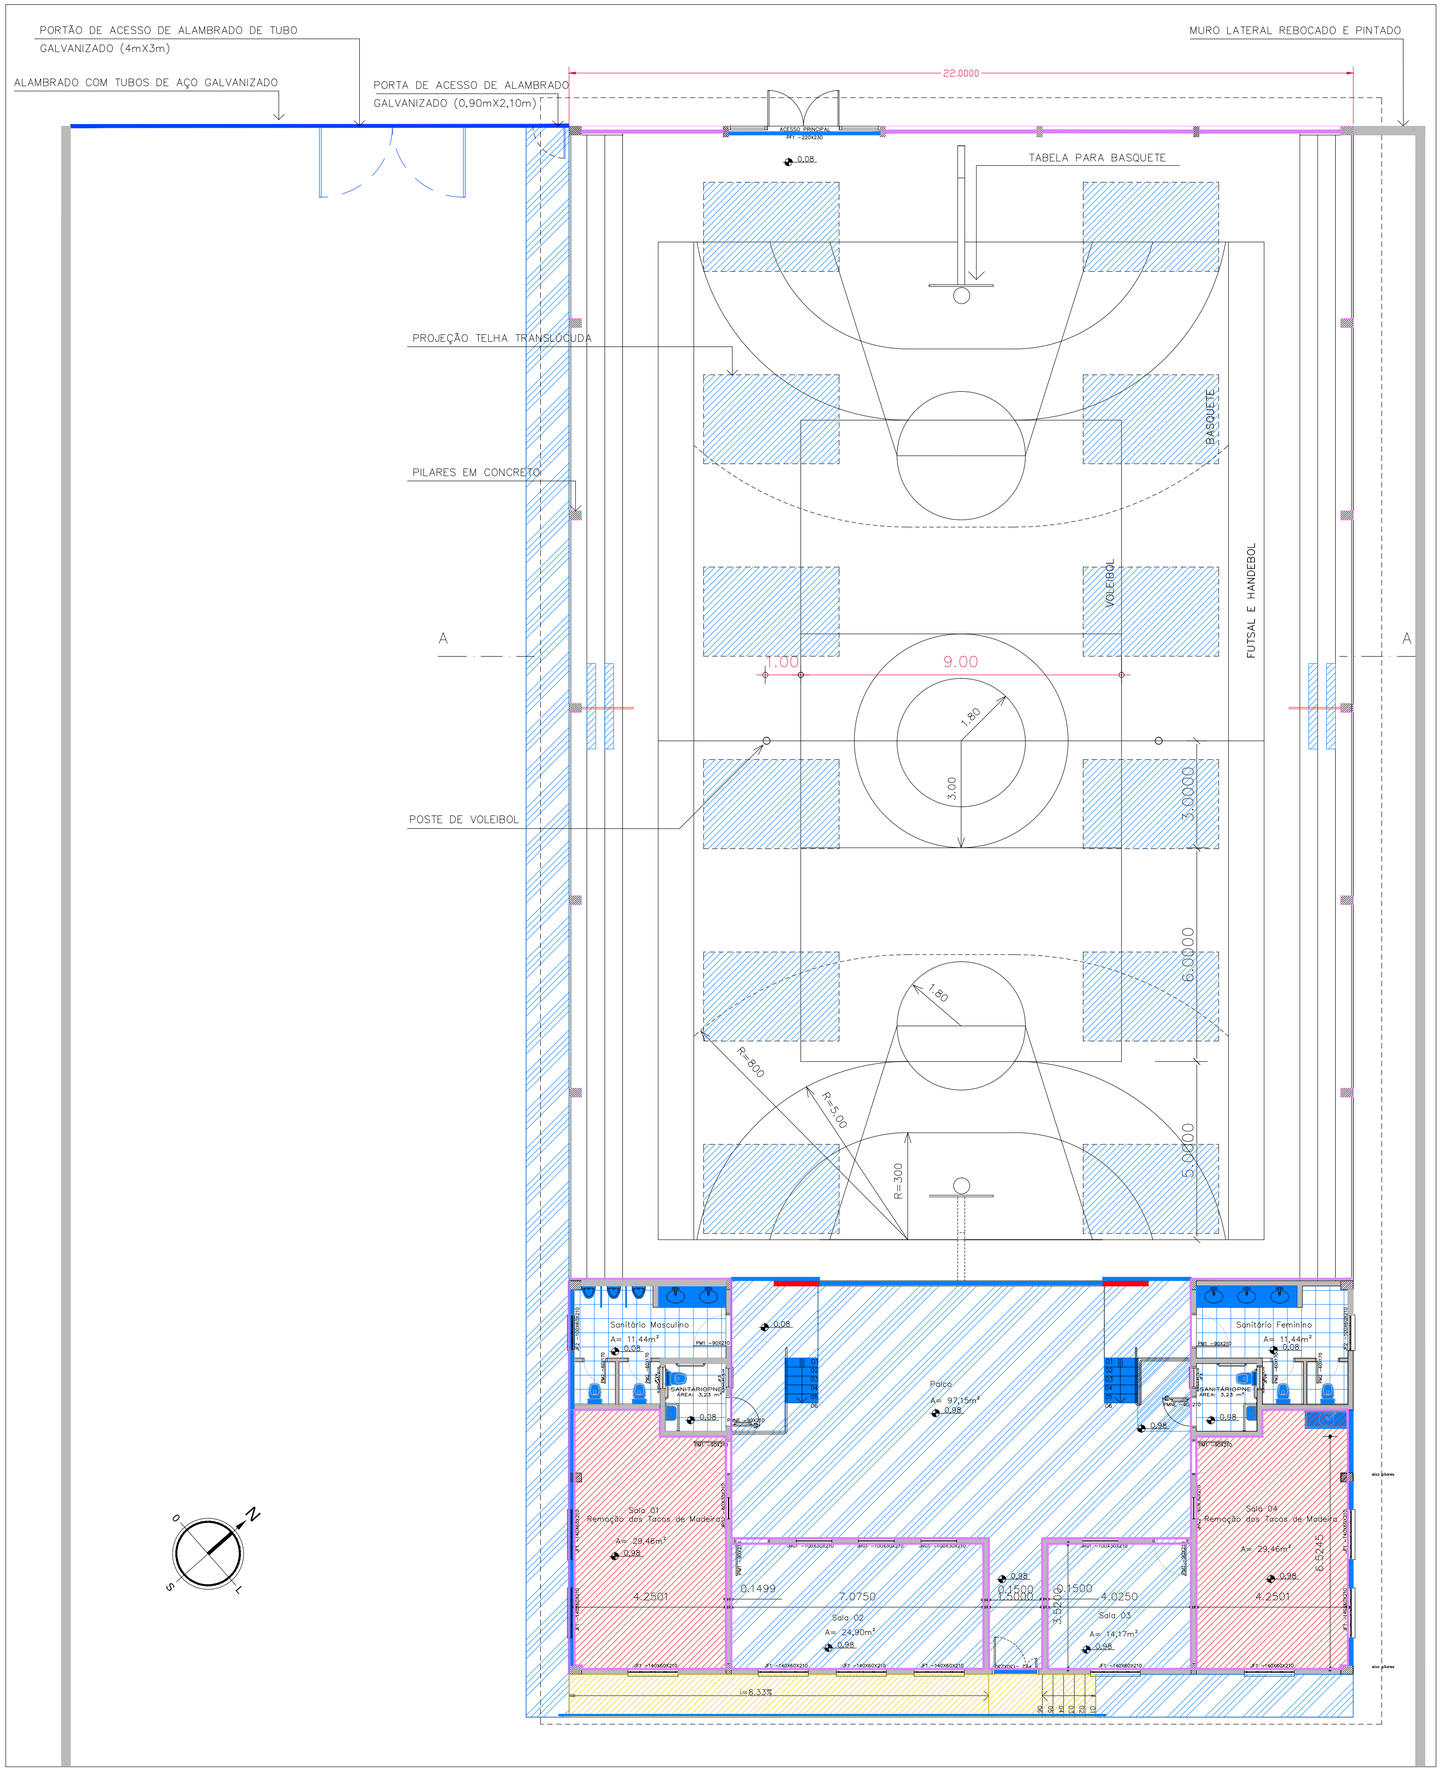

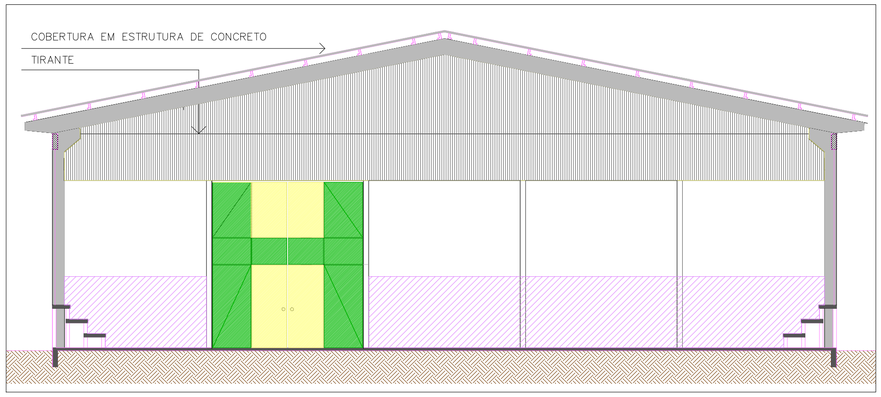

02 | ***CORTE AA***
ESCALA 1:100

CONSTRUIR
DEMOLIR
REBOCO E PINTURA
CONTRUÇÃO DE CIMENTO QUEIMADO
REMOÇÃO DOS TACOS DE MADEIRA
REPOSIÇÃO DE TELHAS TRANSLÚCIDAS
PISO CIMENTADO E= 2cm

NOTAS:

1. MEDIDAS E DIMENSÕES EM METROS, EXCETO ONDE INDICADO DE OUTRA FORMA;

01 | ***PLANTA BAIXA***
ESCALA 1:100

vamos compartilhar a cidade

PREFEITURA

PROJETO
REQUALIFICAÇÃO QUADRA NAVEGANTES

DIREITOS AUTORAIS RESERVADOS. PROIBIDA A REPRODUÇÃO TOTAL OU PARCIAL DESTE DESENHO SEM O EXPRESSO CONSENTIMENTO DO PROPRIETÁRIO

TÍTULO DO DESENHO
PROJETO DE REVITALIZAÇÃO

CONSTRUIR/DEMOLIR
ESCALA: INDICADA

PRANCHA 01/04

MUNICÍPIO: **PELOTAS**
ESTADO: **RIO GRANDE DO SUL**

LOGRADOURO
REQUALIFICAÇÃO QUADRA NAVEGANTES

CÓDIGO DO DESENHO	NÚMERO DA REVISÃO	DATA
	00	**26/01/2023**

EQUIPE TÉCNICA

JULIANA ROTTA DA CUNHA
ARQUITETA E URBANISTA | CAU: A65378-0

Rua Mena Barreto, 752 - Pelotas/RS - CEP: 96085-000
Fone: (53) 33101350
Email: seplag@pelotas.rs.gov.br

SECRETARIA DE PLANEJAMENTO E GESTÃO
Prefeitura de Pelotas vamos compartilhar a cidade