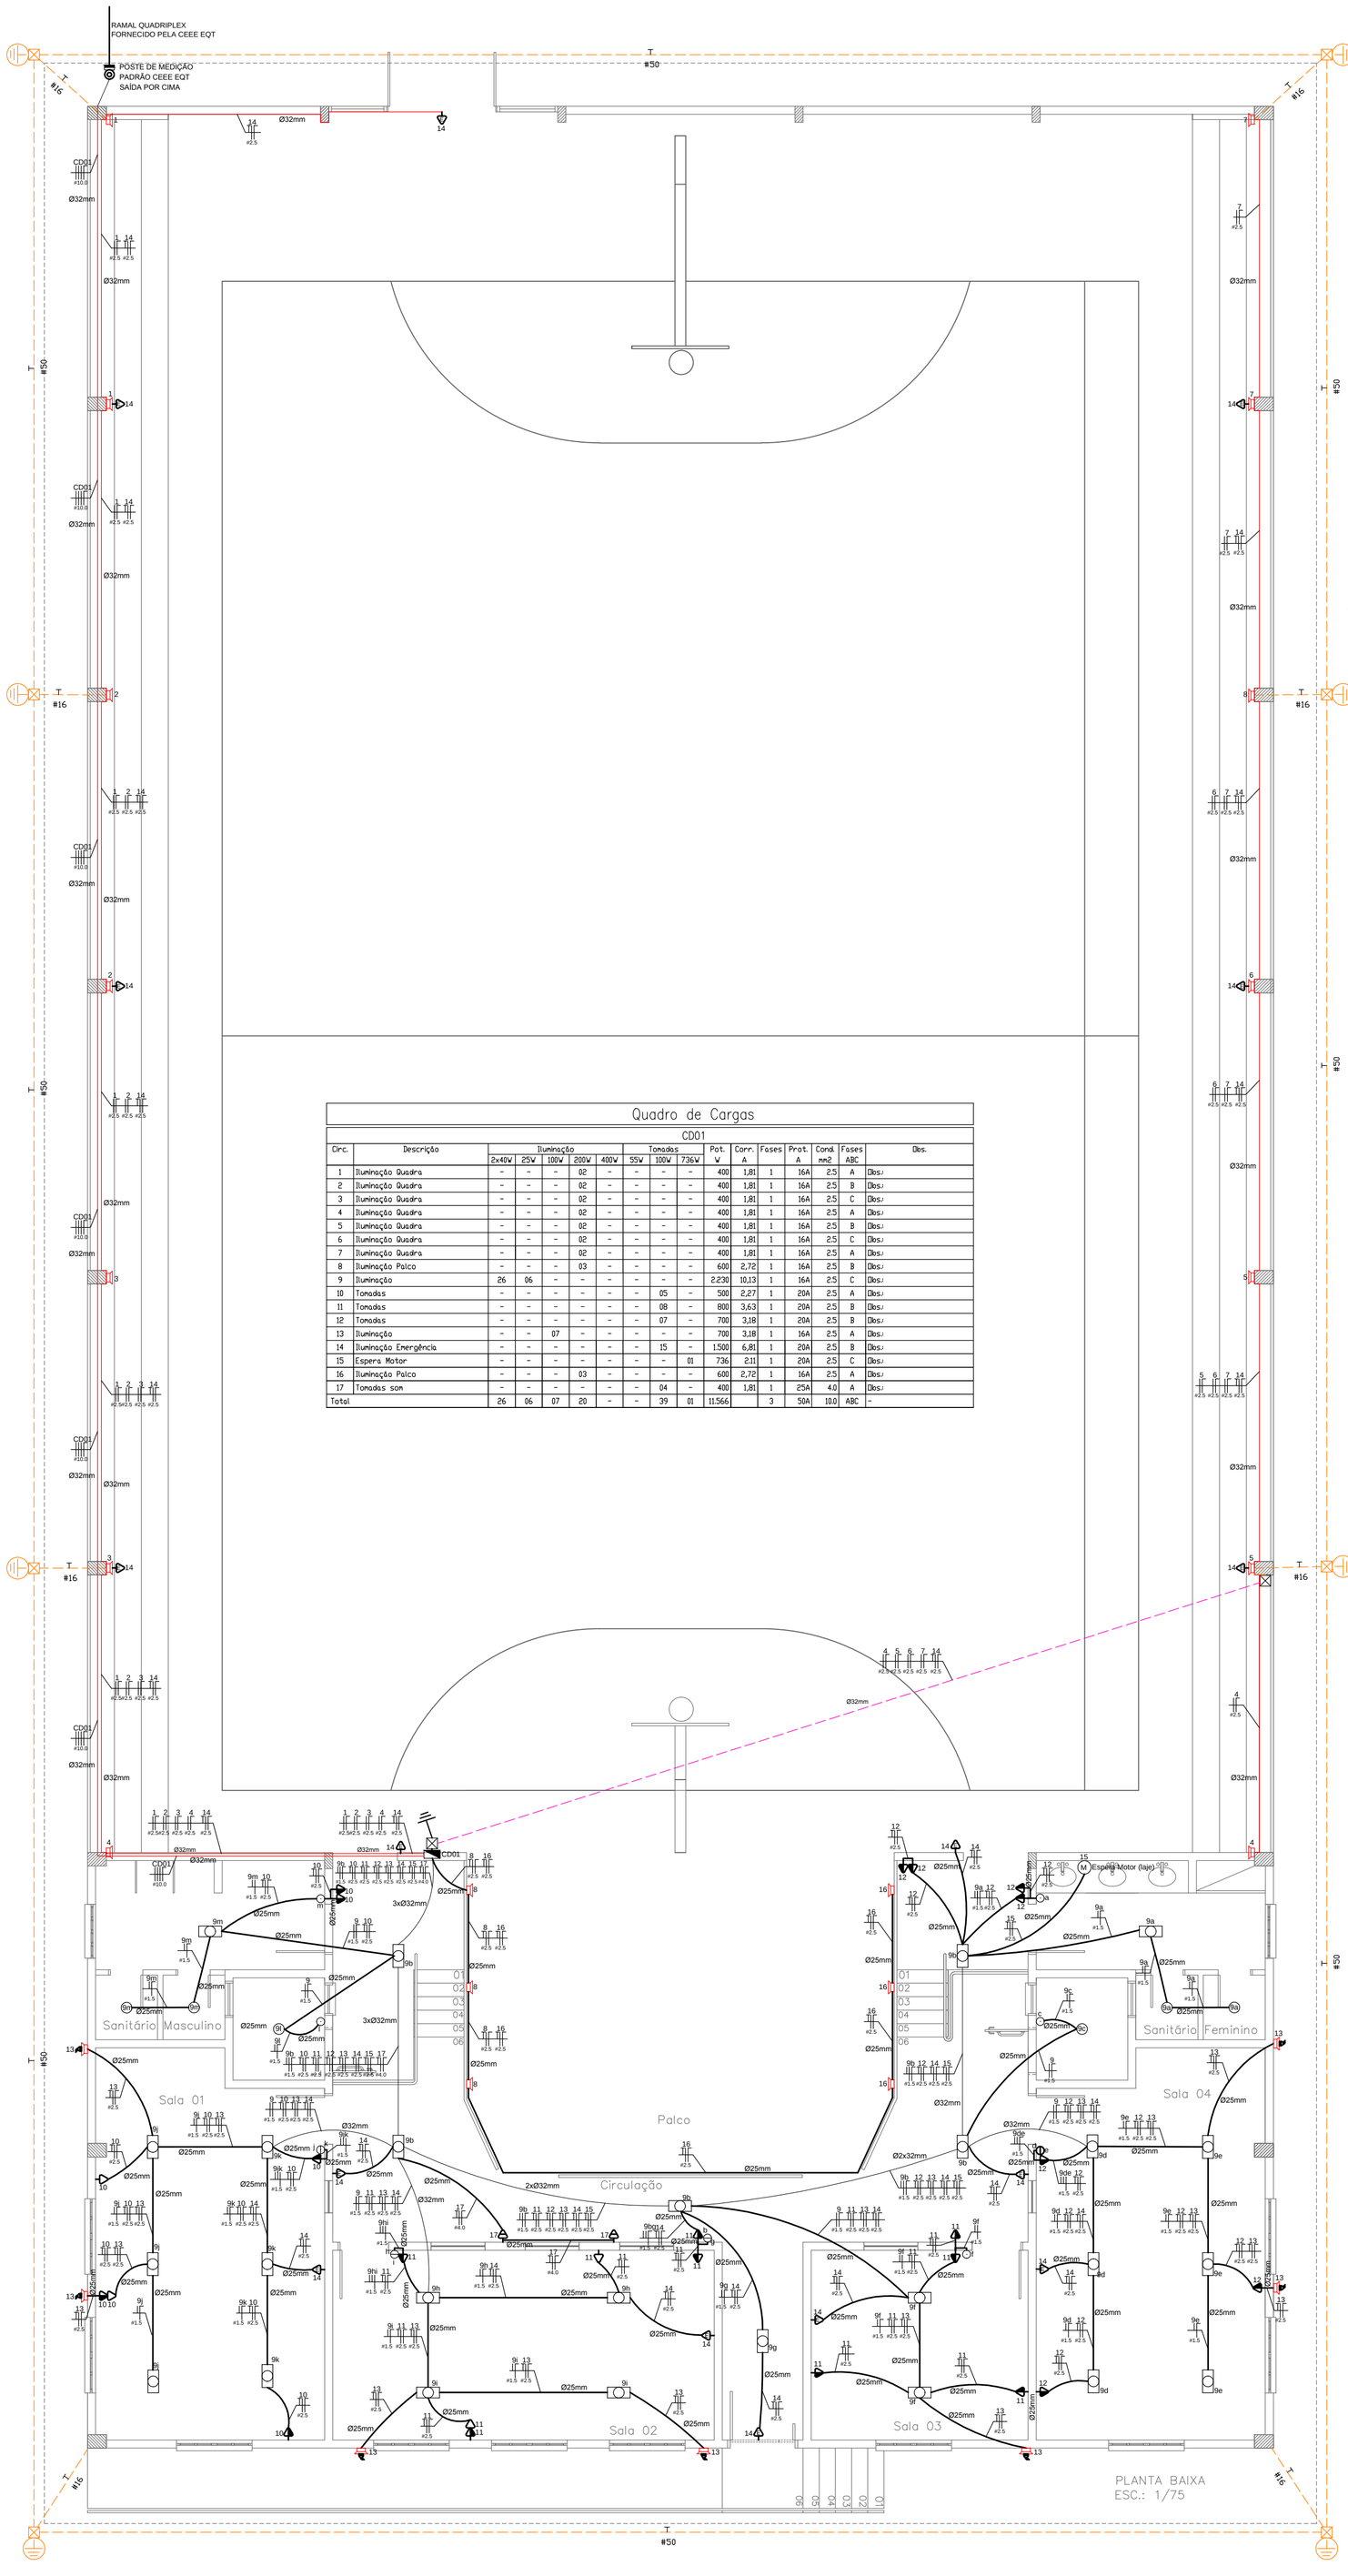

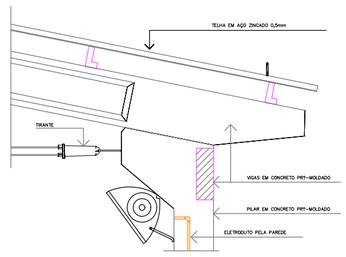

DETALHE PILAR E REFLETOR

DETALHE 01

ESC.: 1:25

1

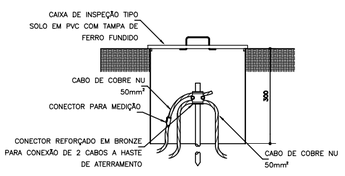

CAIXA DE INSPEÇÃO TIPO SOLO COM CONECTOR DE MEDIÇÃO

2

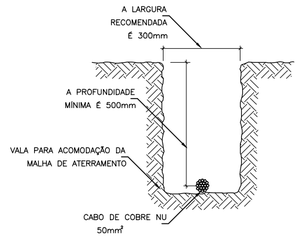

DETALHE DA MALHA DE ATERRAMENTO

Quadro de Cargas

CD01

Circ.	Descrição	Iluminação					Tomadas			Pot.	Corr.	Fases	Prot.	Cond.	Fases	Obs.
		2x40W	25W	100W	200W	400W	55W	100W	736W	W	A		A	mm2	ABC	
1	Iluminação Quadra	–	–	–	02	–	–	–	–	400	1,81	1	16A	2,5	A	Obs.:
2	Iluminação Quadra	–	–	–	02	–	–	–	–	400	1,81	1	16A	2,5	B	Obs.:
3	Iluminação Quadra	–	–	–	02	–	–	–	–	400	1,81	1	16A	2,5	C	Obs.:
4	Iluminação Quadra	–	–	–	02	–	–	–	–	400	1,81	1	16A	2,5	A	Obs.:
5	Iluminação Quadra	–	–	–	02	–	–	–	–	400	1,81	1	16A	2,5	B	Obs.:
6	Iluminação Quadra	–	–	–	02	–	–	–	–	400	1,81	1	16A	2,5	C	Obs.:
7	Iluminação Quadra	–	–	–	02	–	–	–	–	400	1,81	1	16A	2,5	A	Obs.:
8	Iluminação Palco	–	–	–	03	–	–	–	–	600	2,72	1	16A	2,5	B	Obs.:
9	Iluminação	26	06	–	–	–	–	–	–	2.230	10,13	1	16A	2,5	C	Obs.:
10	Tomadas	–	–	–	–	–	–	05	–	500	2,27	1	20A	2,5	A	Obs.:
11	Tomadas	–	–	–	–	–	–	08	–	800	3,63	1	20A	2,5	B	Obs.:
12	Tomadas	–	–	–	–	–	–	07	–	700	3,18	1	20A	2,5	B	Obs.:
13	Iluminação	–	–	07	–	–	–	–	–	700	3,18	1	16A	2,5	A	Obs.:
14	Iluminação Emergência	–	–	–	–	–	–	15	–	1.500	6,81	1	20A	2,5	B	Obs.:
15	Espera Motor	–	–	–	–	–	–	–	01	736	2,11	1	20A	2,5	C	Obs.:
16	Iluminação Palco	–	–	–	03	–	–	–	–	600	2,72	1	16A	2,5	A	Obs.:
17	Tomadas som	–	–	–	–	–	–	04	–	400	1,81	1	25A	4,0	A	Obs.:
Total		26	06	07	20	–	–	39	01	11.566		3	50A	10,0	ABC	–

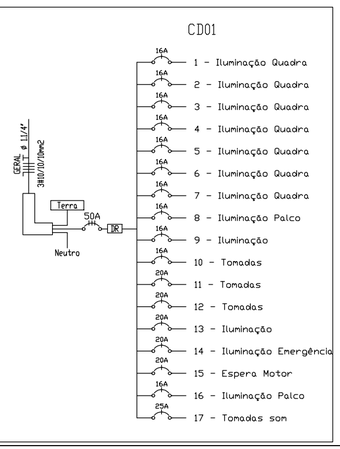

SIMBOLOGIA	DESCRIÇÃO
	REFLETOR EM LED POTÊNCIA MÍNIMA
	TOMADA UNIVERSAL DUPLA 2P+T 20A/250V MONTADA EM CAIXA 4"X2", EMBUTIDA NA PAREDE A 0,30M DO PISO ACABADO
	TOMADA UNIVERSAL 2P+T 10A/250V MONTADA EM CAIXA 4"X2", EMBUTIDA NA PAREDE A 0,30M DO PISO ACABADO
	TOMADA UNIVERSAL 2P+T 10A/250V MONTADA EM CAIXA 4"X2", EMBUTIDA NA PAREDE A 1,10M DO PISO ACABADO
	TOMADA PARA SPLIT 2P+T 10A/250V MONTADA EM CAIXA 4"X2", EMBUTIDA NA PAREDE A 2,10M DO PISO ACABADO
	ESPERA PARA CHUVEIRO ELÉTRICO MONTADA EM CAIXA 4"X2", EMBUTIDA NA PAREDE A 2,20M DO PISO ACABADO
	INTERRUPTOR DE 01 TECLA SIMPLES MONTADA EM CAIXA 4"X2", EMBUTIDA NA PAREDE A 1,10M DO PISO ACABADO
	INTERRUPTOR DE 02 TECLAS SIMPLES MONTADA EM CAIXA 4"X2", EMBUTIDA NA PAREDE A 1,10M DO PISO ACABADO
	INTERRUPTOR PARALELO DUPLO MONTADA EM CAIXA 4"X2", EMBUTIDA NA PAREDE A 1,10M DO PISO ACABADO
	PONTO DE LUZ NO TETO MONTADA EM CAIXA OITAVA, EMBUTIDA NO TETO
	PONTO DE LUZ NO TETO- LUMINÁRIA TUBULAR DE 40W EMBUTIDA NO TETO
	QD (CENTRO DE DISTRIBUIÇÃO) COM 12 ESPAÇOS EMBUTIDA NA PAREDE A 1,50M DO PISO ACABADO
	ELETRODUTO DE PVC RÍGIDO, OU COM PERFIL CORRUGADO FLEXÍVEL(REFORÇADO), ANTICHAMA, EMBUTIDO NO TETO E PAREDE
	ELETRODUTO DE PVC RÍGIDO, OU COM PERFIL CORRUGADO FLEXÍVEL(REFORÇADO), ANTICHAMA, EMBUTIDO NO PISO
	ELETRODUTO DE PVC RÍGIDO, OU COM PERFIL CORRUGADO FLEXÍVEL(REFORÇADO), ANTICHAMA, EMBUTIDO NO TETO E PAREDE
	FOTOCÉLULA MONTADA EM CAIXA 4"X2", EMBUTIDA NA PAREDE A 2,10M DO PISO ACABADO
	TOMADA PARA ILUMINAÇÃO DE EMERGÊNCIA MONTADA EM CAIXA 4"X2", EMBUTIDA NA PAREDE A 2,10M DO PISO ACABADO

DIREITOS AUTORAIS RESERVADOS. PROIBIDA A REPRODUÇÃO TOTAL OU PARCIAL DESTE DESENHO SEM O EXPRESSO CONSENTIMENTO DO PROPRIETÁRIO

vamos compartilhar a cidade

PREFEITURA

PROJETO DE QUADRA POLIESPORTIVA - NAVEGANTES

TÍTULO DO DESENHO

PROJETO ELÉTRICO

EQUIPE TÉCNICA

ESCALA: INDICADA

PRANCHA: ÚNICA

MUNICÍPIO: **PELOTAS**

ESTADO: **RIO GRANDE DO SUL**

LOGRADOURO: XXXX - NAVEGANTES, PELOTAS RS

CÓDIGO DO DESENHO: **RGI-URB-01**

NÚMERO DA REVISÃO: **00**

DATA: **17/02/2023**

JOICE DA LUZ GARCIA
ENGENHEIRA ELETRICISTA | CREA RS 214095

Rua Menna Barreto, 752 - Pelotas/RS
Fone: (53) 33101350 - (53) 33101353
Email: seplag@pelotas.rs.gov.br

SECRETÁRIA PLANEJAMENTO E GESTÃO

Pelotas prefeitura de vamos compartilhar a cidade