


PRÉDIO HISTÓRICO
ÁREA A SER RESTAURADA

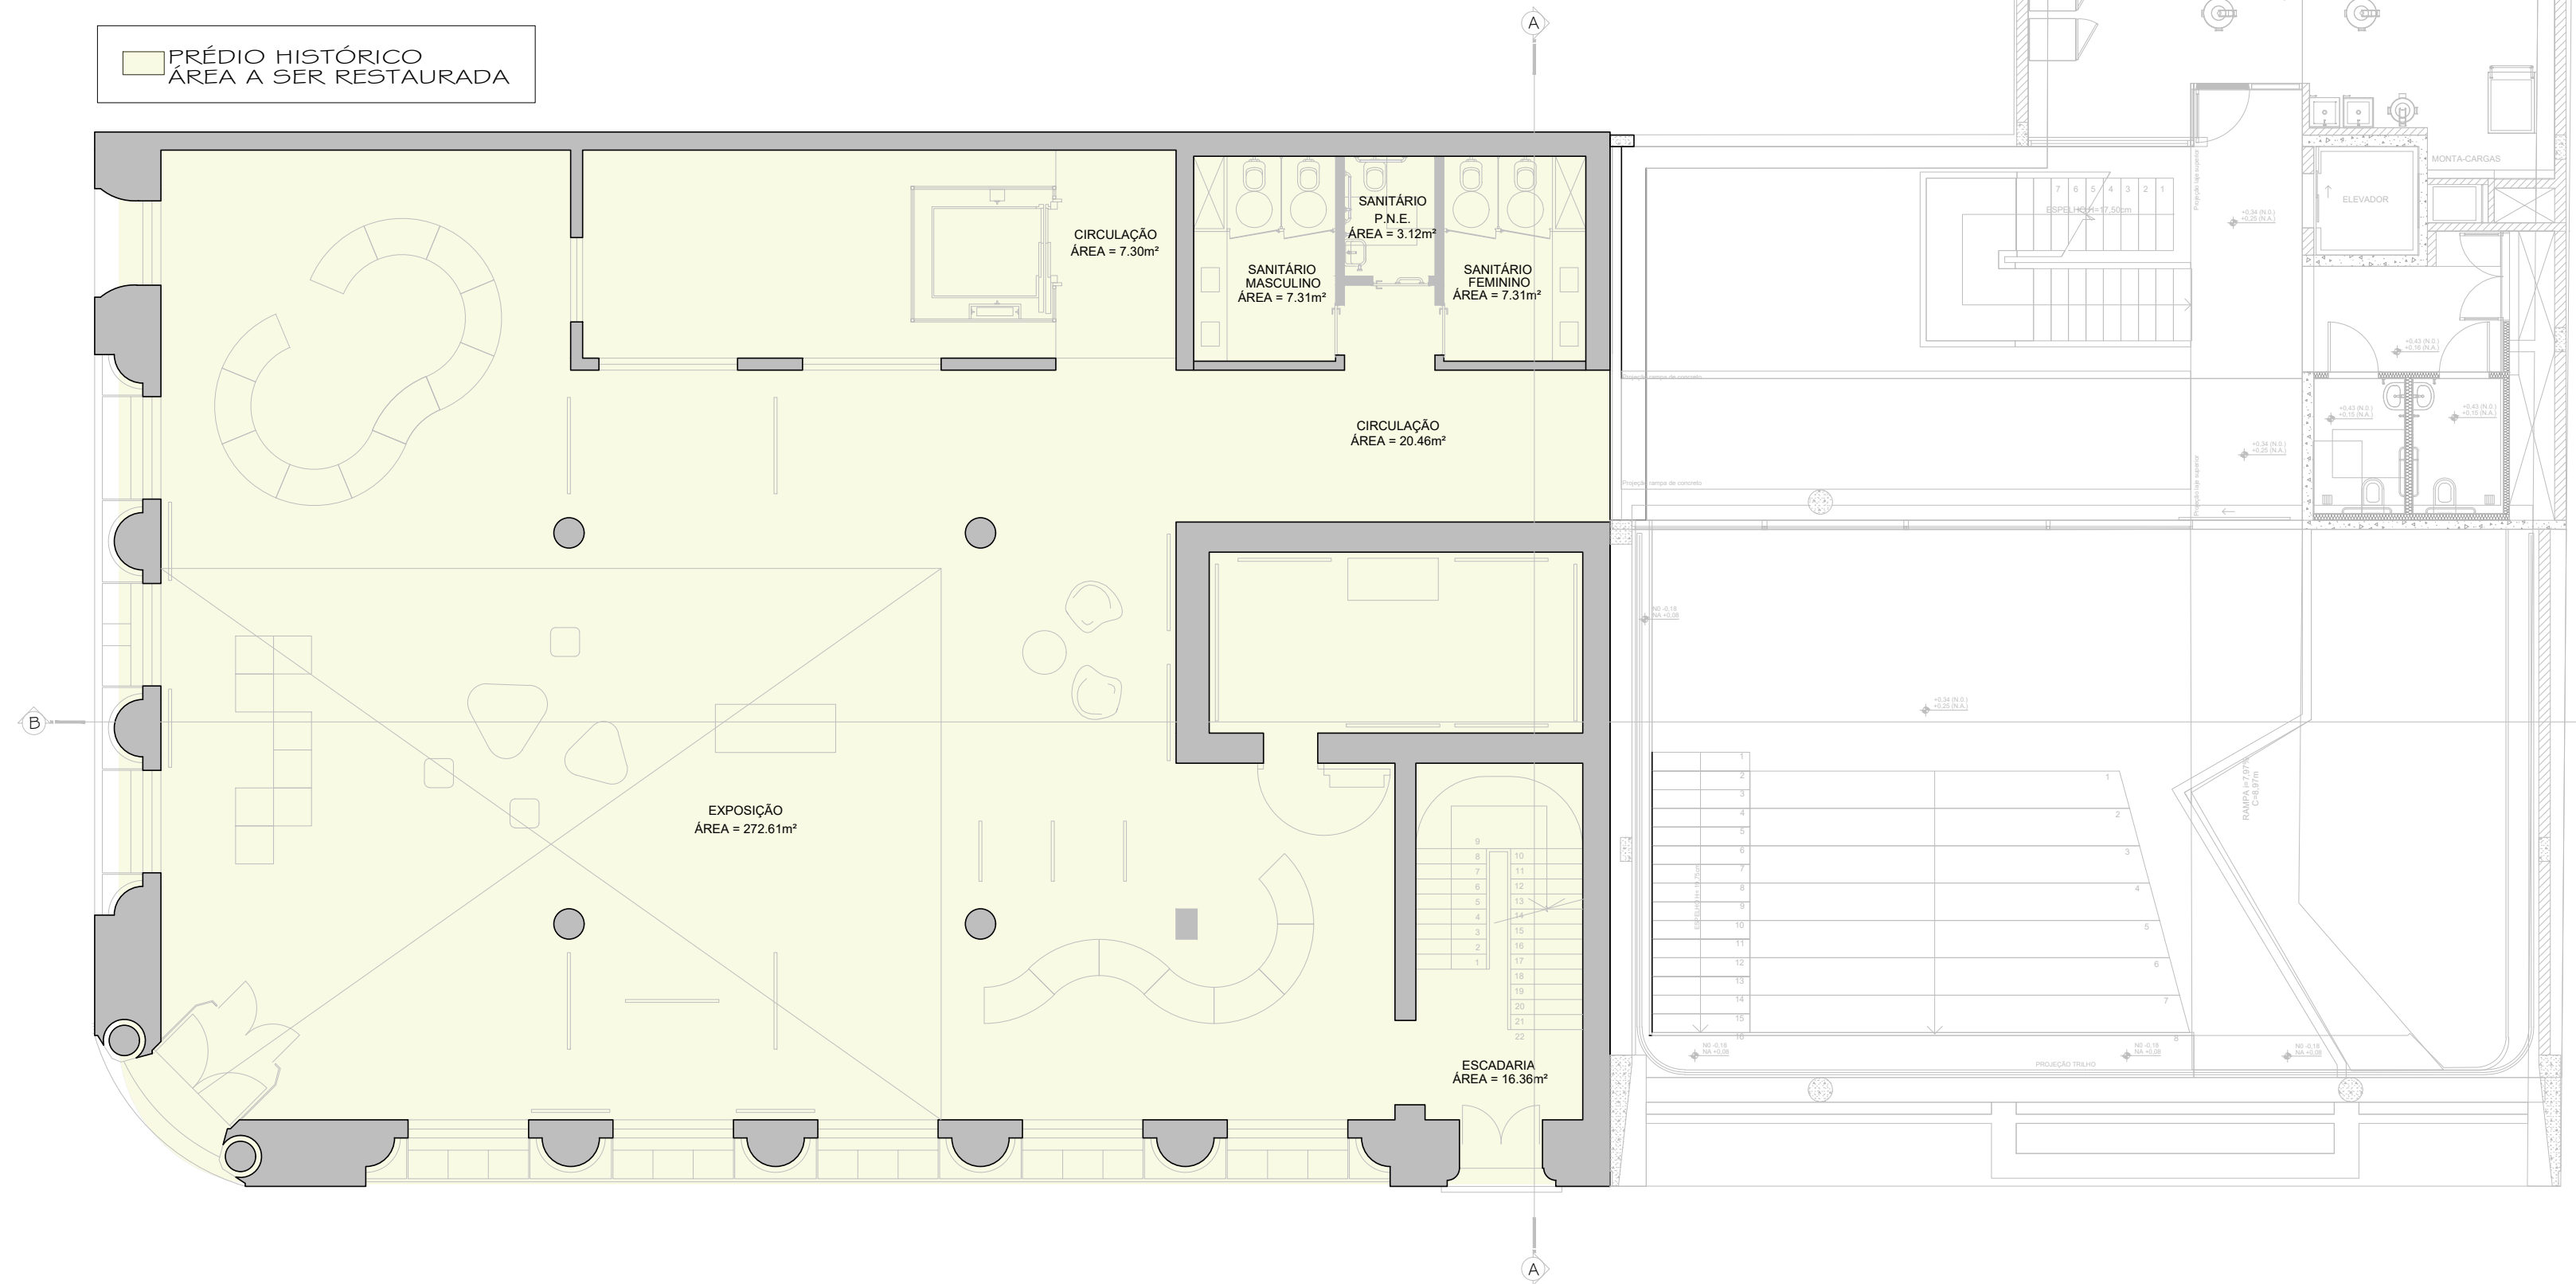

ANTIGA SEDE DO BANCO DO BRASIL



PREFEITURA DE PELOTAS
SECRETARIA DE CULTURA

LICIANE ALMEIDA
Arquiteta e Urbanista - CAU 25007-4

PAULO PEDROZO
Secretário de Cultura

ENDEREÇO - PRAÇA CEL. PEDRO OSÓRIO, 67 - PELOTAS - RS

PLANTA BAIXA TÉRREO - PROPOSTA DE LAYOUT