


01 CORTE AA
ESC: 1/100

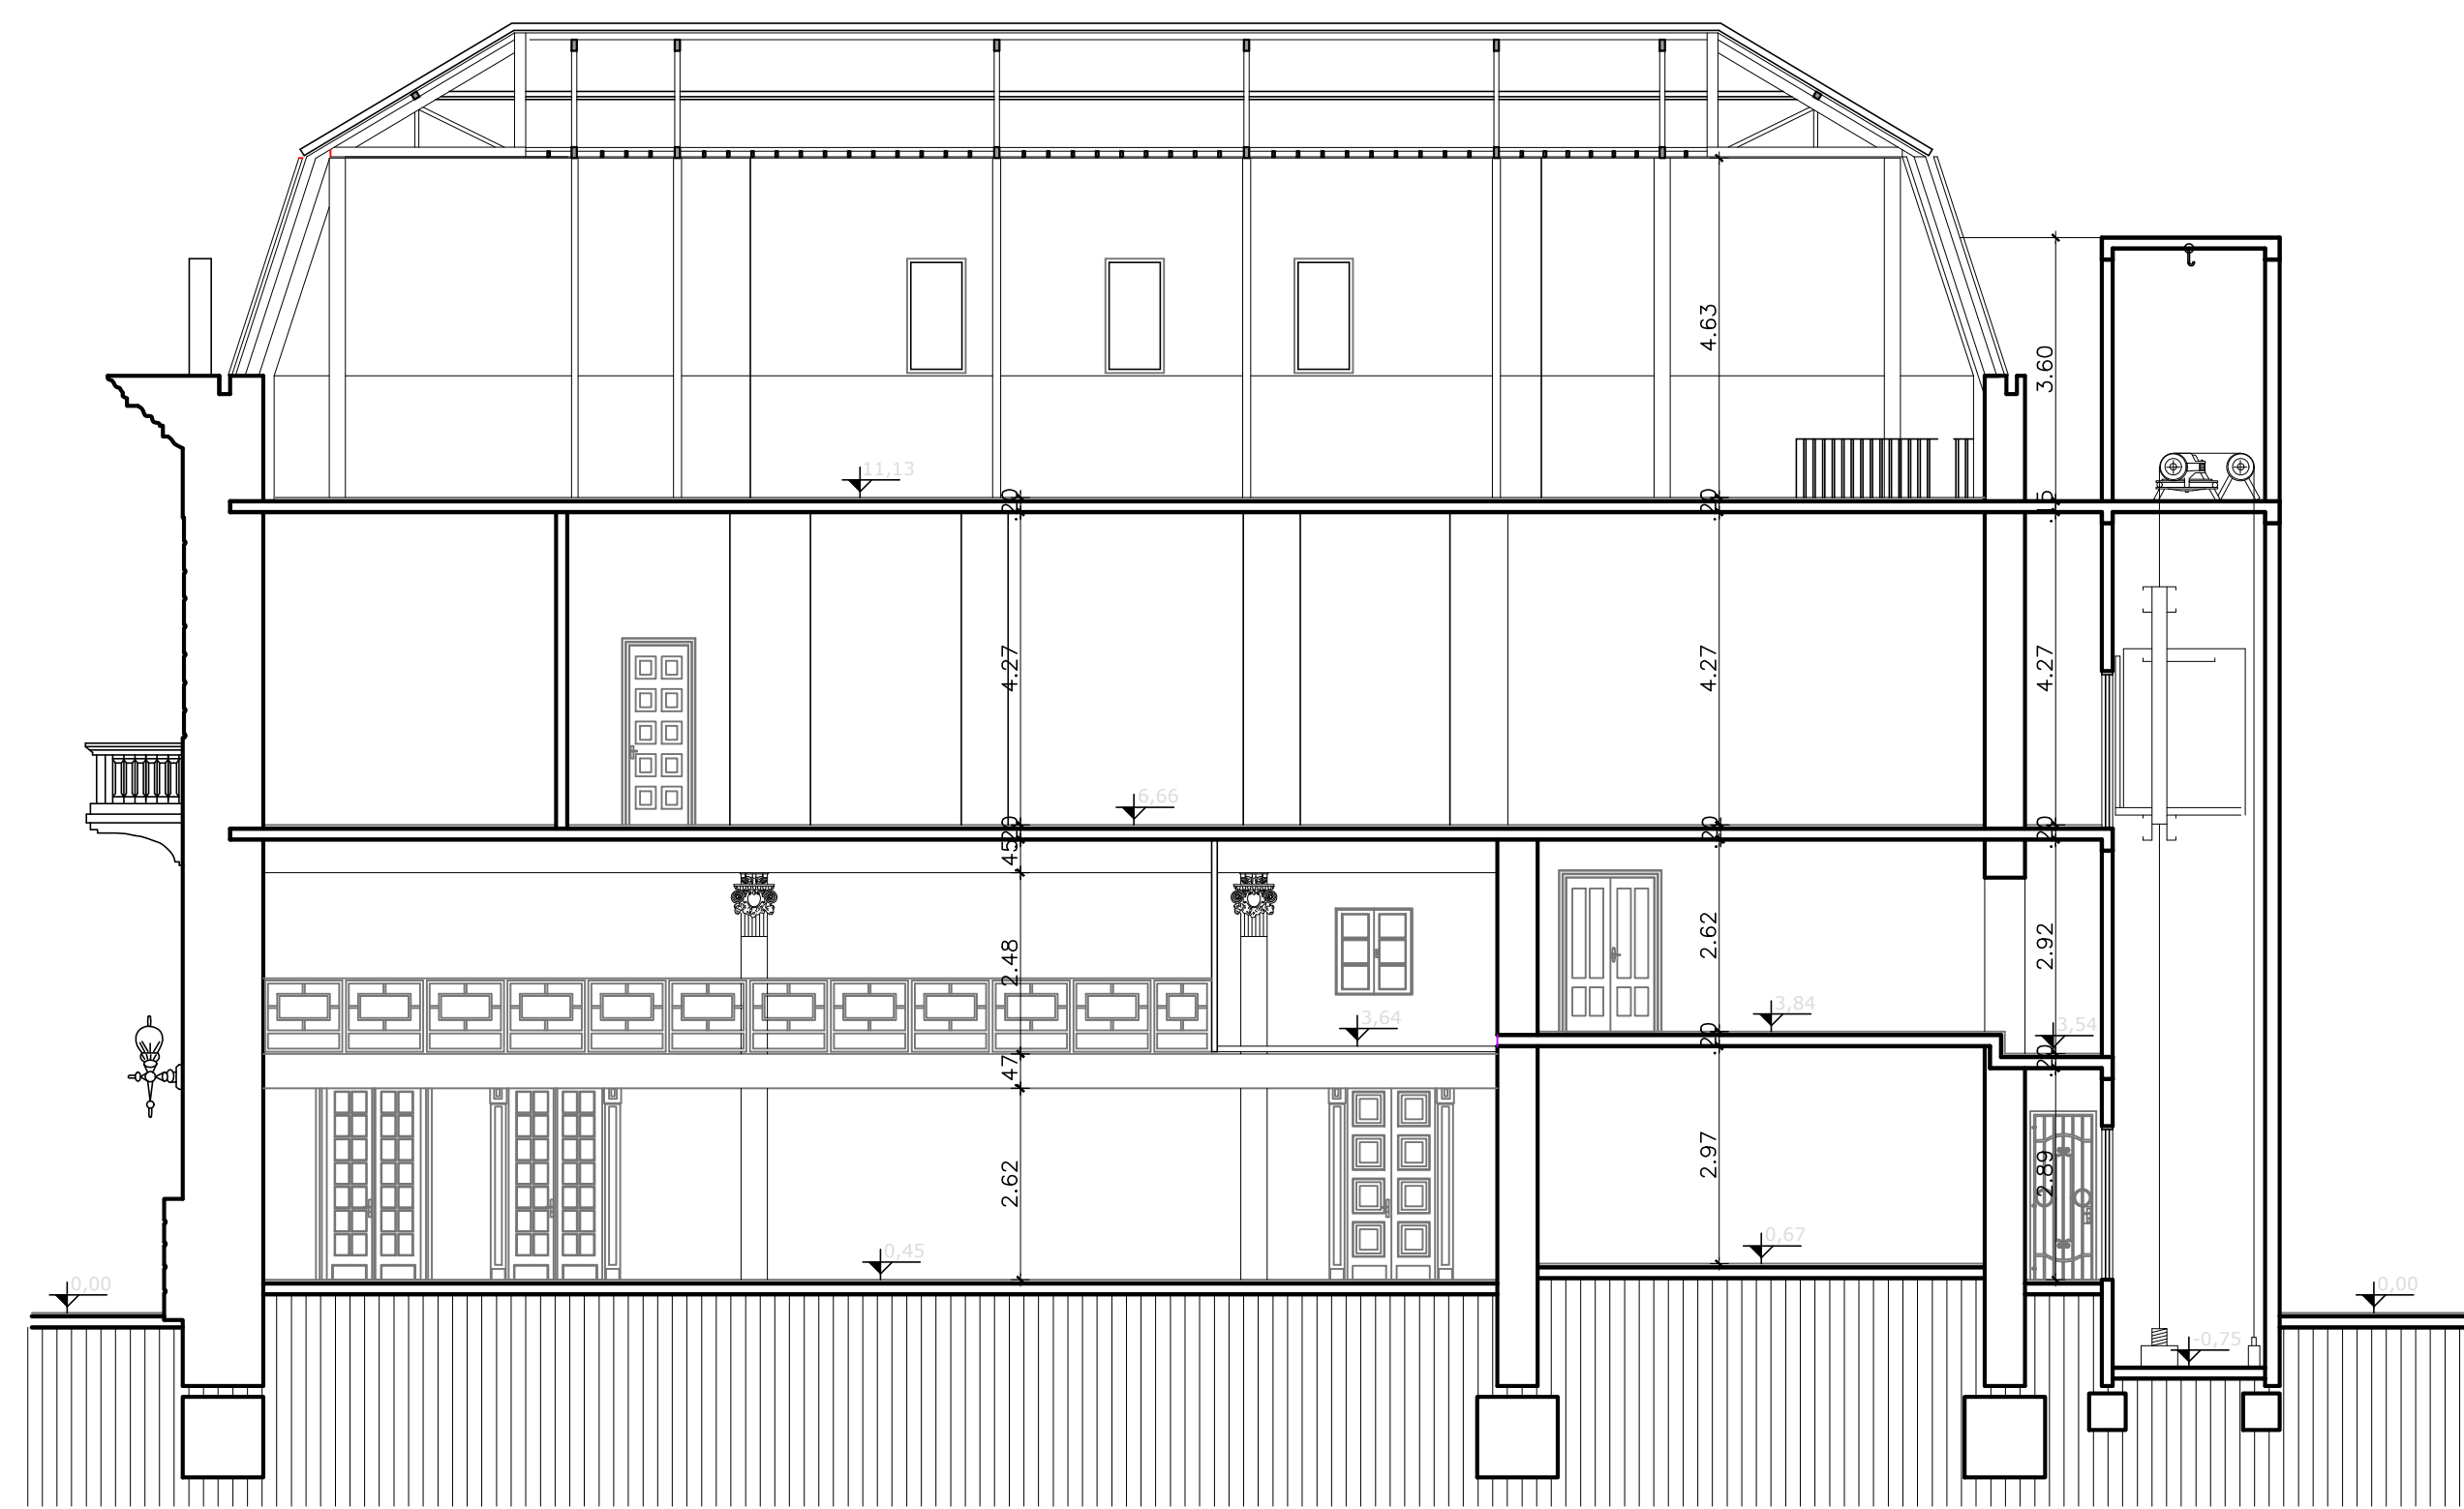

02 CORTE BB
ESC: 1/100

ANTIGA SEDE DO BANCO DO BRASIL

LICIANE ALMEIDA
Arquiteta e Urbanista - CAU 25007-4

PAULO PEDROZO
Secretário de Cultura

PREFEITURA DE PELOTAS
SECRETARIA DE CULTURA

ENDEREÇO - PRAÇA CEL. PEDRO OSÓRIO, 67 - PELOTAS - RS

CORTES

ESCALA:
INDICADAS

DATA:
OUTUBRO 2023

PRANCHA:
06|07