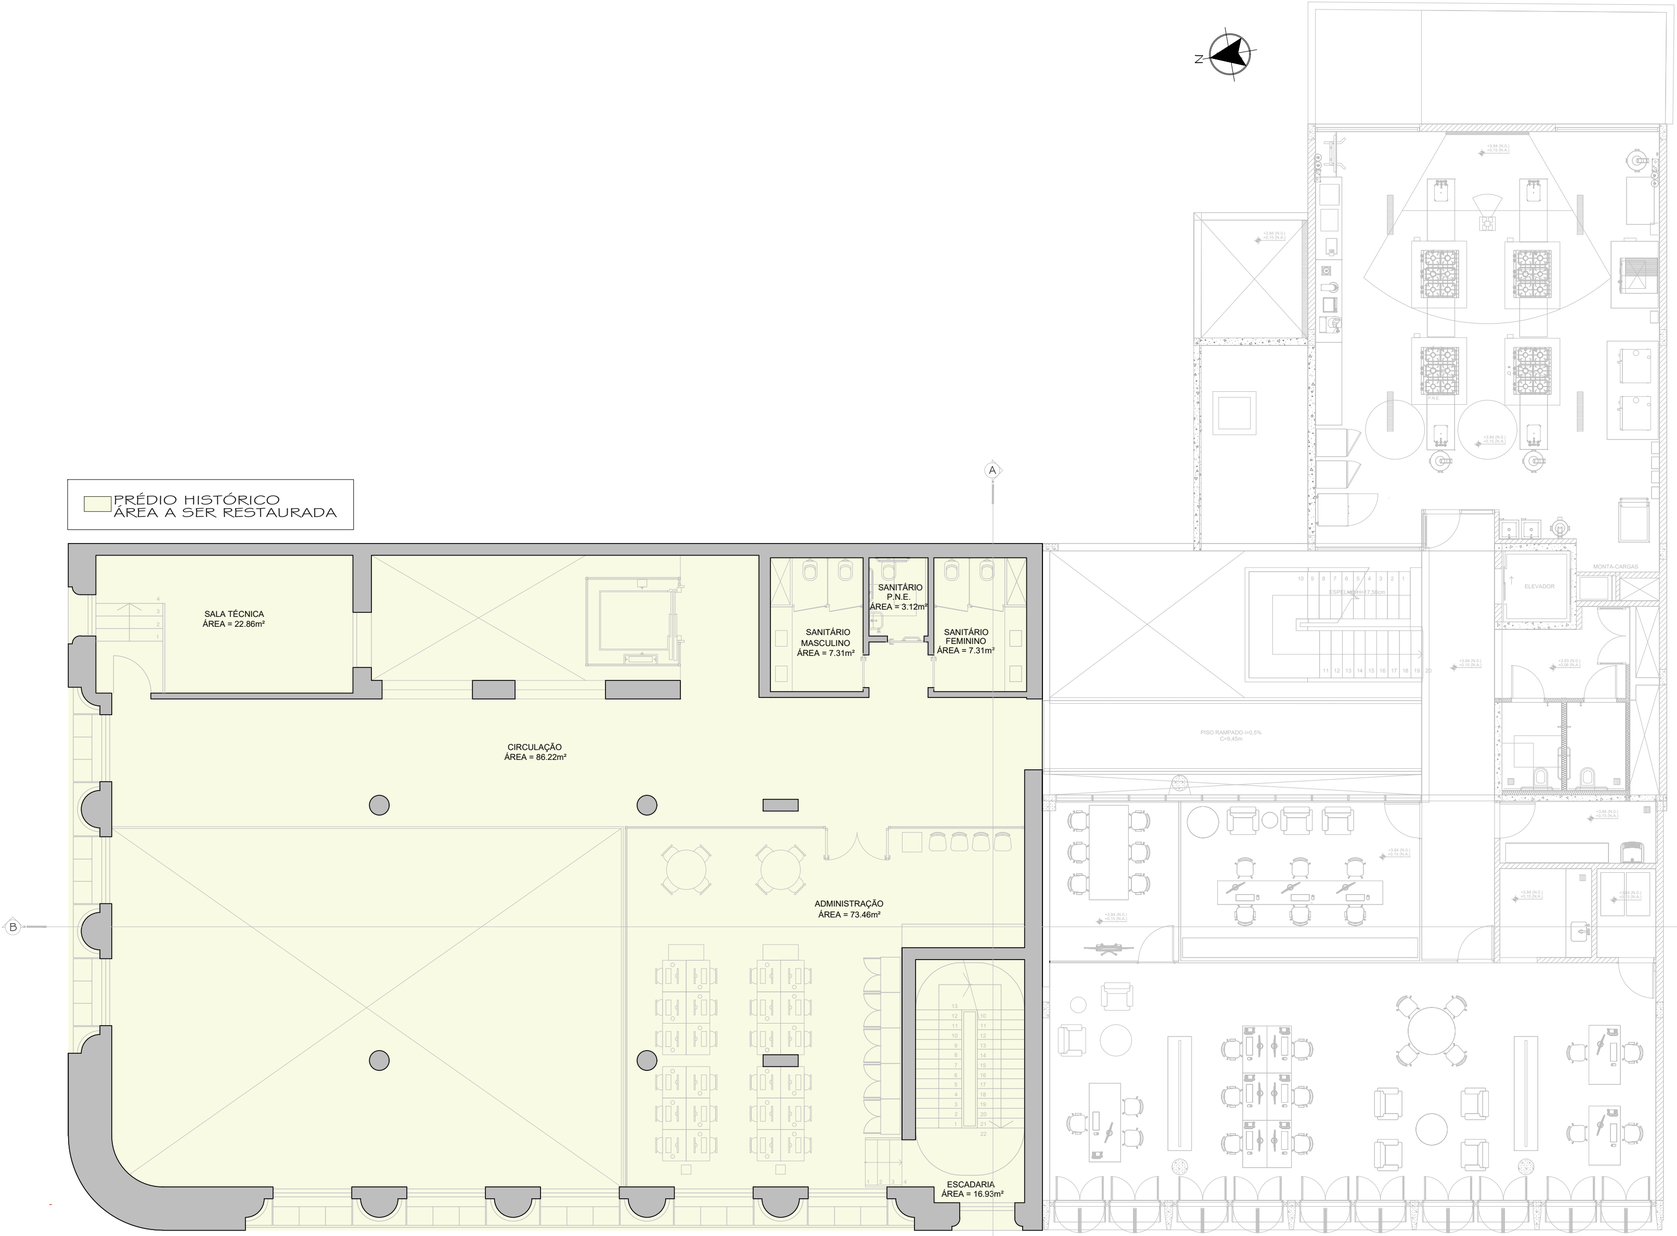

01 PLANTA BAIXA MEZANINO
ESC: 1/100

ANTIGA SEDE DO BANCO DO BRASIL

PREFEITURA DE PELOTAS
SECRETARIA DE CULTURA

LICIANE ALMEIDA
Arquiteta e Urbanista - CAU 25007-4

PAULO PEDROZO
Secretário de Cultura

ENDEREÇO - PRAÇA CEL. PEDRO OSÓRIO, 67 - PELOTAS - RS

PLANTA BAIXA MEZANINO - PROPOSTA DE LAYOUT

ESCALA: INDICADAS

DATA: OUTUBRO 2023

PRANCHA: 03|07