




1 CORTE AA'
ESC: 1/50

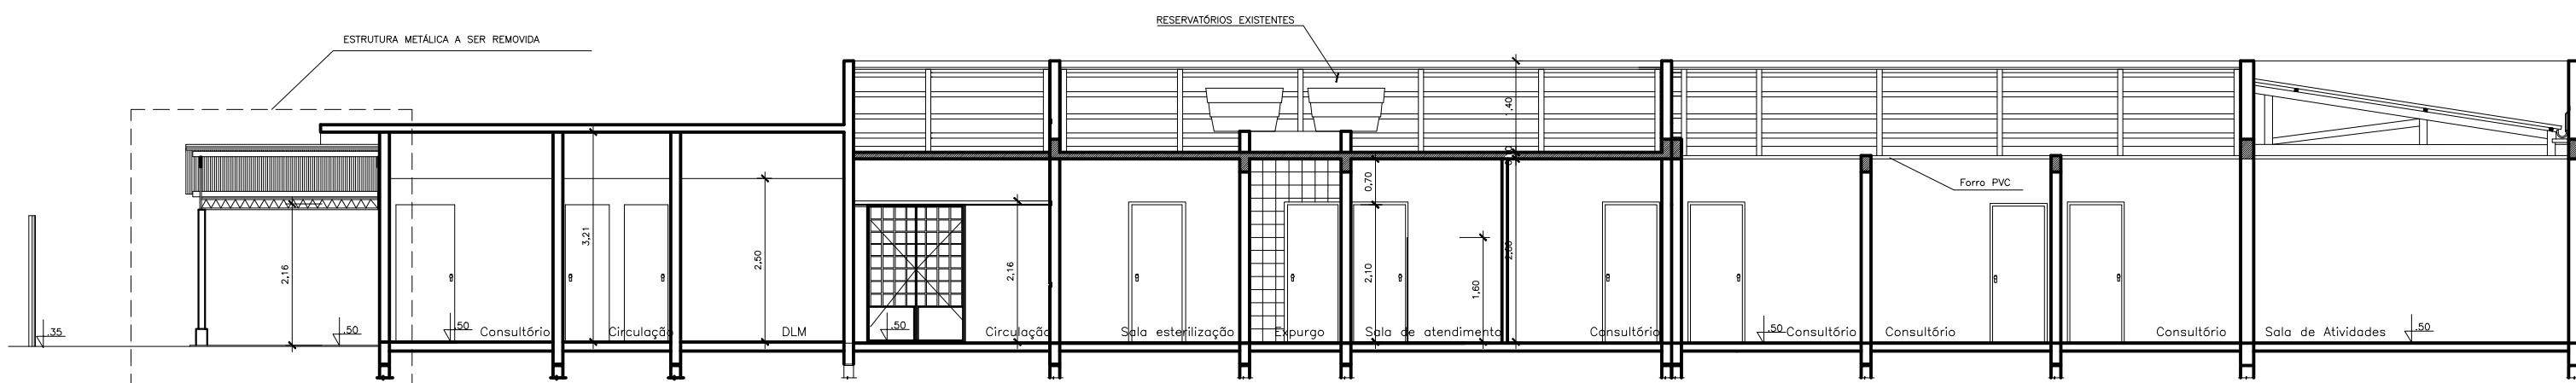


3 CORTE BB'
ESC: 1/50

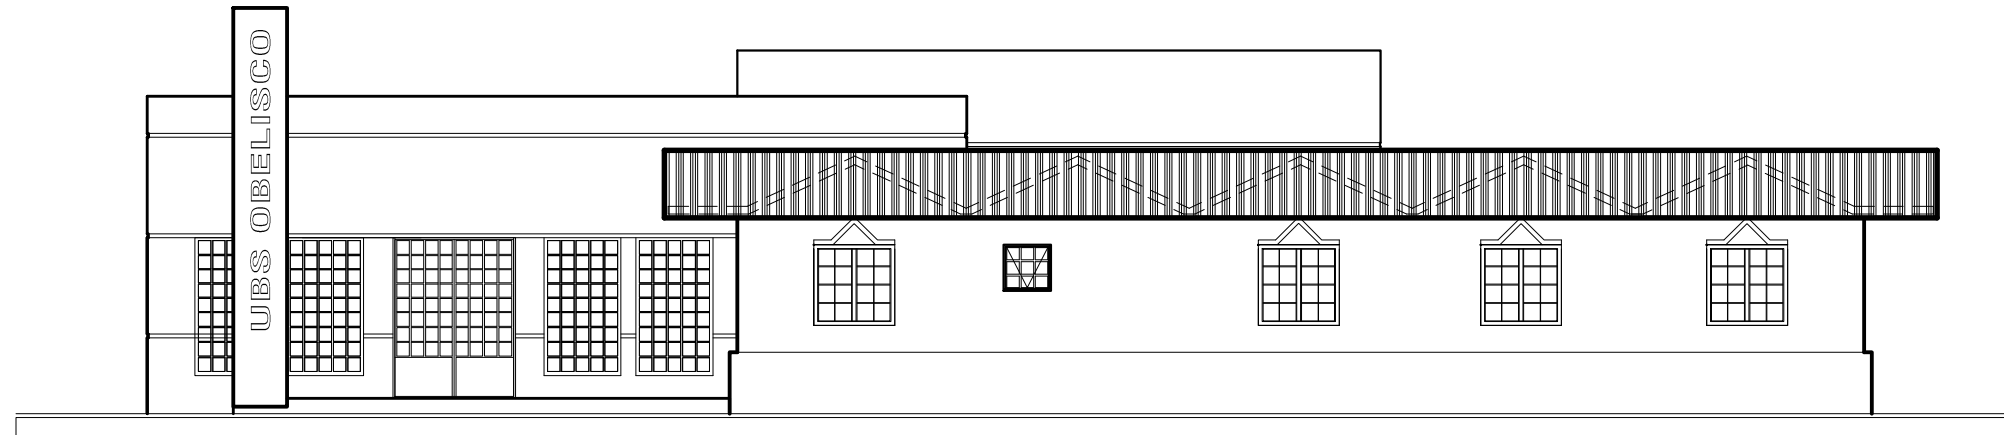

4 FACHADA PRINCIPAL
ESC: 1/50

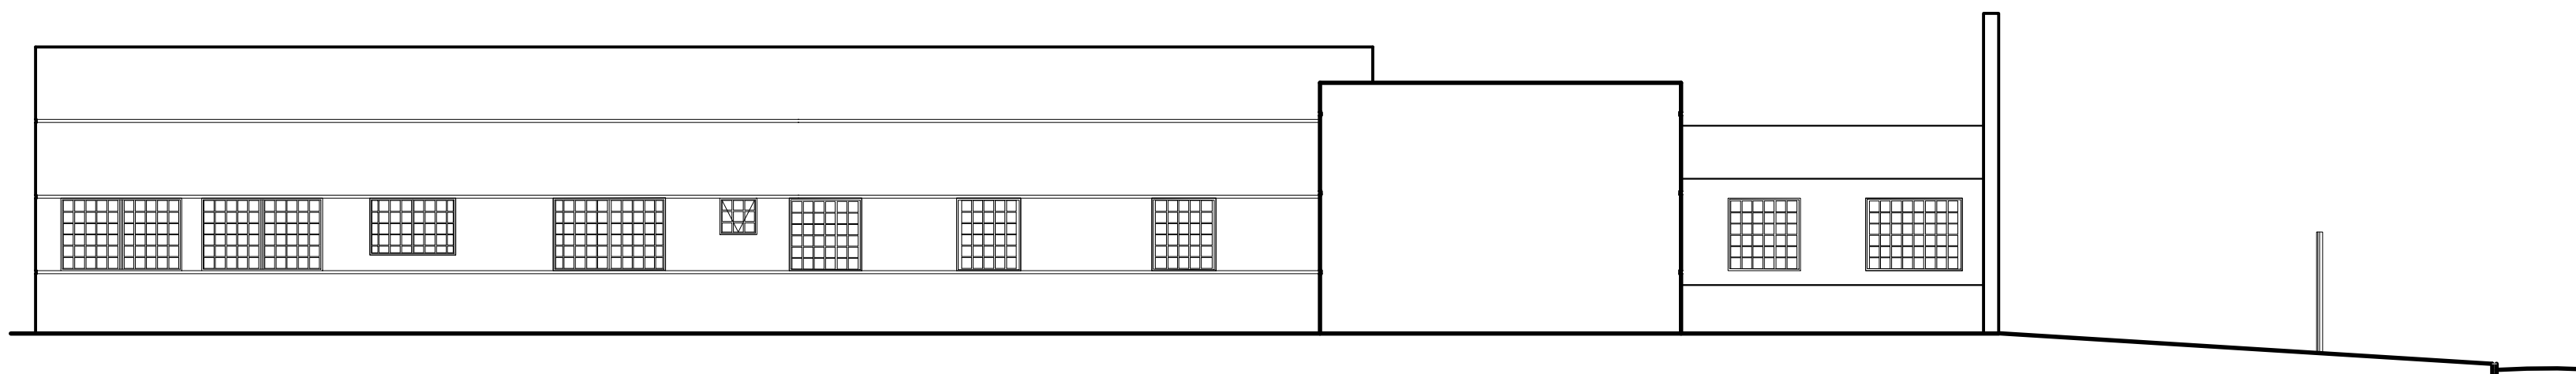

5 FACHADA LATERAL
ESC: 1/50

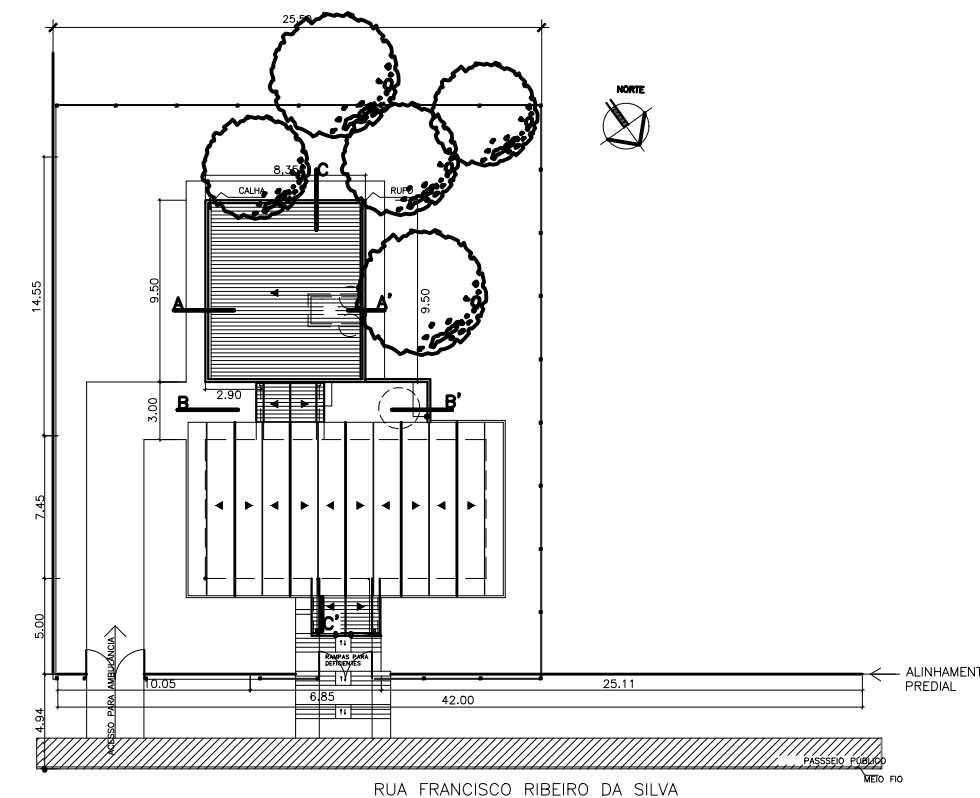

2 IMPLANTAÇÃO EXISTENTE COM
ÁRVORES A SEREM RETIRADAS PELA PREFEITURA

PREFEITURA MUNICIPAL DE PELOTAS
SECRETARIA MUNICIPAL DA SAÚDE - SMS
SERVIÇO DE ARQUITETURA E OBRAS



PROJETO ARQUITETÔNICO - AMPLIAÇÃO

UBS OBELISCO

RUA DR. FRANCISCO RIBEIRO DA SILVA, 505

PROPRIETÁRIO: PREFEITURA MUNICIPAL DE PELOTAS - SEC. MUNICIPAL DA SAÚDE
RESP. PROJETO: *[Signature]*
Arq. Jacqueline da Silva Pereira
OAB 487432-5

PRANCHA

02

ESTAGIÁRIOS:

ESCALAS
1/50

DATA
2023